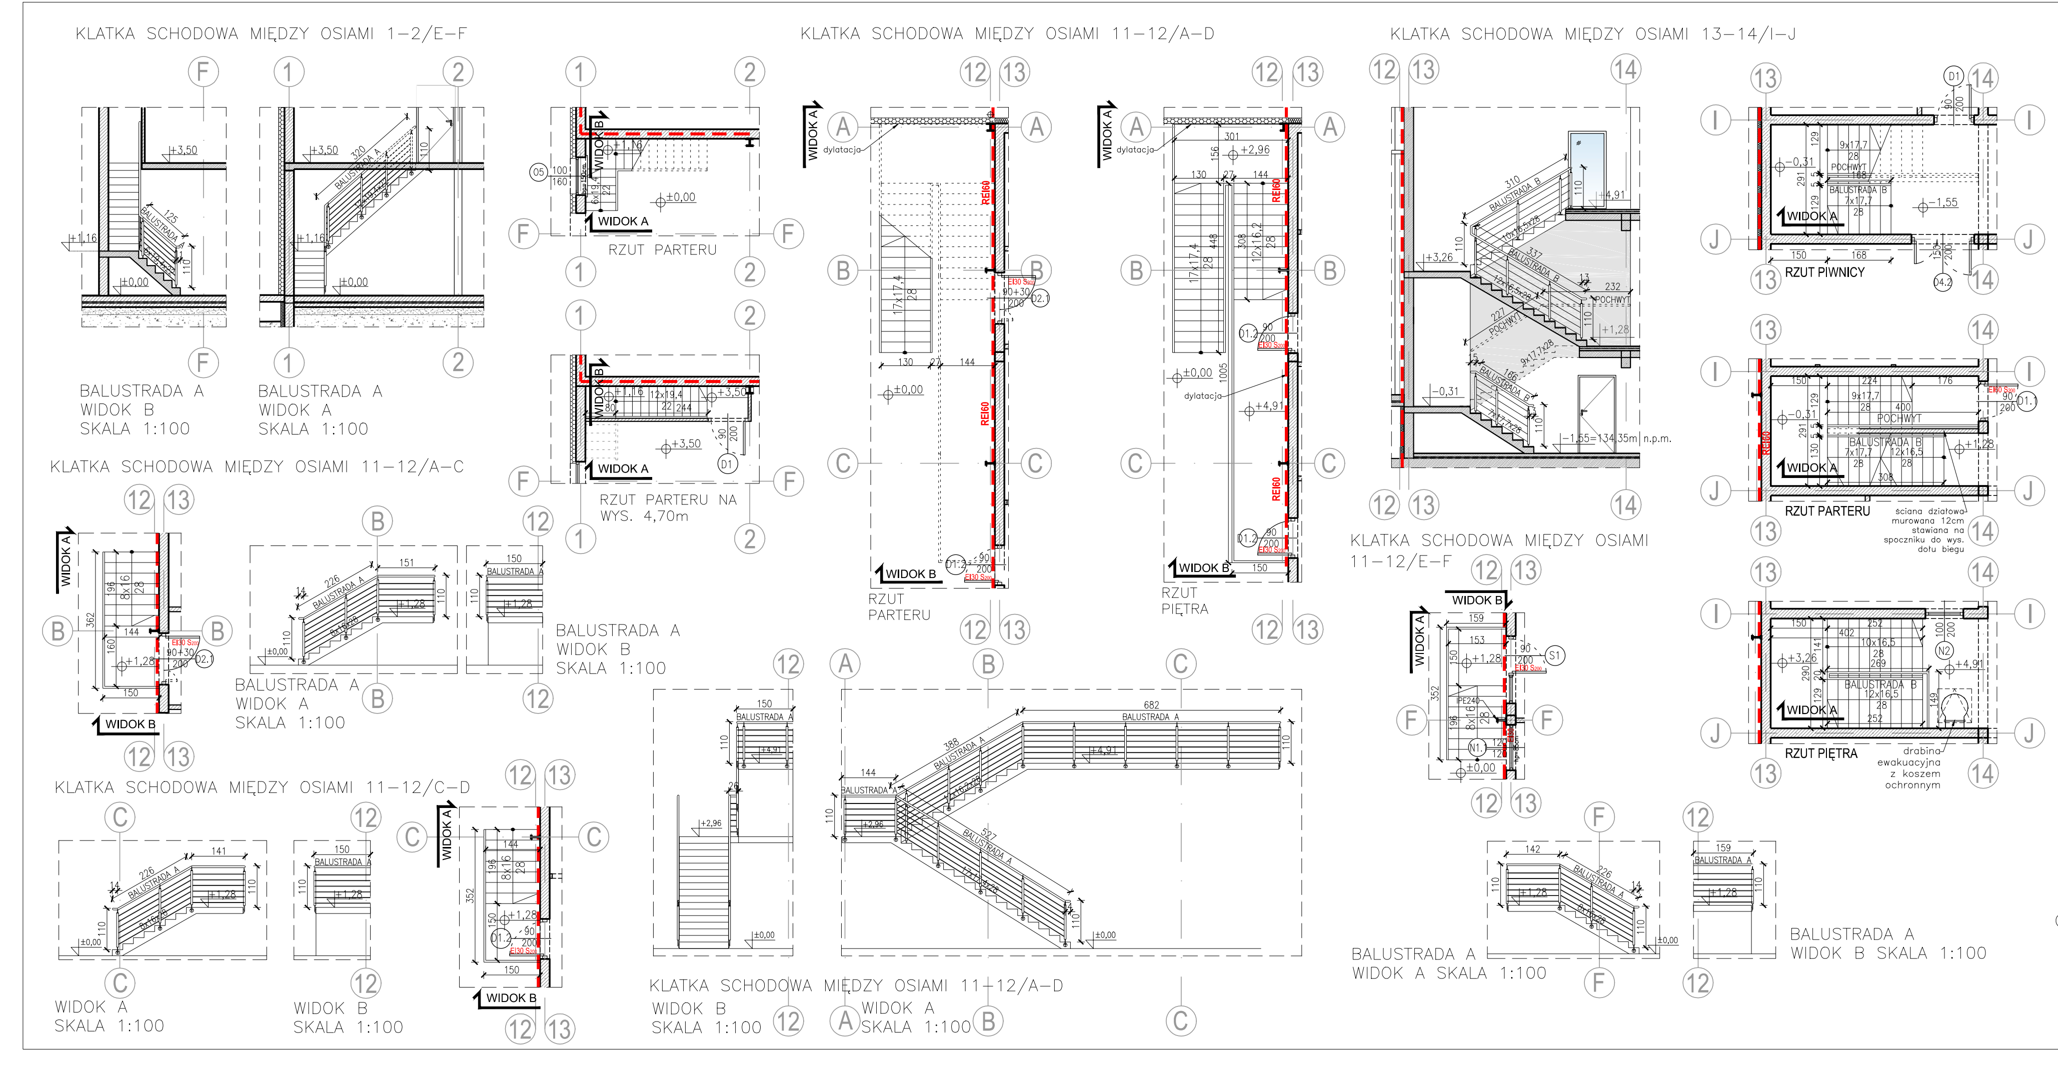

BALUSTRADA A DETAL SKALA 1:20

BALUSTRADA A ZE STALI NIERDZEWNEJ. POCHWYT I SŁUPKI O PRZEKROJU ⌀50mm. PRĘTY STALOWE ⌀12mm. BALUSTRADA WEWNĘTRZNA, ZABEZPIECZONA ANTYKOROZYJNIE, MONTOWANA DO POLICZKA SCHODÓW.

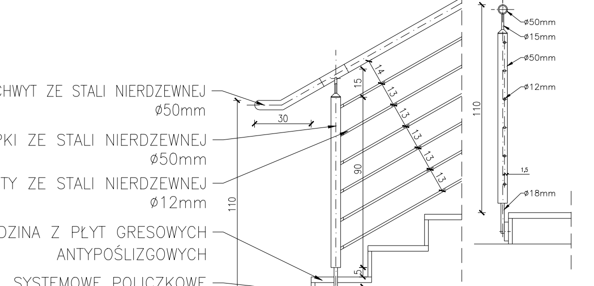

BALUSTRADA B DETAL SKALA 1:20

BALUSTRADA B ZE STALI NIERDZEWNEJ. POCHWYT I SŁUPKI O PRZEKROJU ⌀50mm. PRĘTY STALOWE ⌀12mm. BALUSTRADA WEWNĘTRZNA, ZABEZPIECZONA ANTYKOROZYJNIE, MONTOWANA DO NA STOPNIACH.

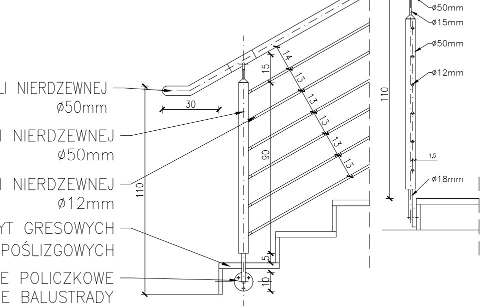

POCHWYT, DETAL SKALA 1:5

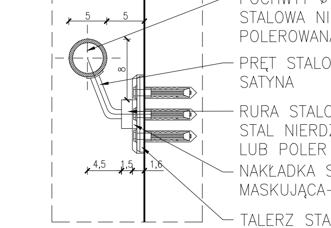

TALERZ MOCUJĄCY POCHWYTU, DETAL SKALA 1:5

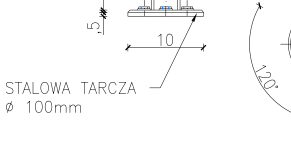

SYSTEMOWE POLICZKOWE MOCOWANIE BALUSTRADY, SKALA 1:5

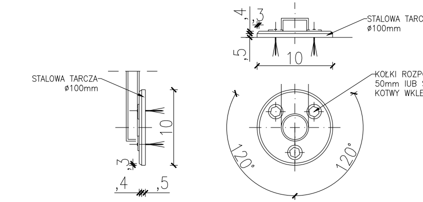

ZESTAWIENIE BALUSTRAD WEWNĘTRZNYCH
skala 1:100

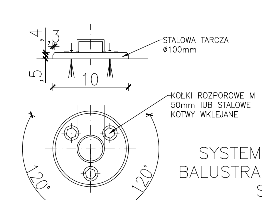

SYSTEMOWE MOCOWANIE BALUSTRADY NA STOPNIACH, SKALA 1:5

UWAGI:

1. BALUSTRADA SCHODOWA ZE STALI NIERDZEWNEJ POLEROWANEJ, WYSOKOŚĆ BALUSTRADY 110cm
2. PORĘCZE MIĘDZY BIEGAMI SCHODÓW WYKONAĆ JAKO ELEMENTY JEDNOLITE– SPAWANE
3. PRZED PRZYSTĄPIENIEM DO REALIZACJI WSZYSTKIE WYMIARY SPRAWDZIĆ NA BUDOWIE
4. NINIEJSZY RYSUNEK NALEŻY ROZPATRYWAĆ ŁĄCZNIE Z CAŁYM WIELOBRANŻOWYM PROJEKTEM WYKONAWCZYM
5. NALEŻY PRACOWAĆ W OPARCIU O WYMIARY PODANE NA RYSUNKU I SPRAWDZONE W NATURZE
6. WSZYSTKIE ROBOTY BUDOWLANE WINNY BYĆ PROWADZONE ZGODNIE ZE SZTUKĄ BUDOWLANĄ PRZEZ/LUB POD NADZOREM OSÓB UPRAWNIONYCH
7. WSZYSTKIE PRACE NALEŻY WYKONAĆ NALEŻYCIE, A SPECYFIKOWANE MATERIAŁY STOSOWAĆ ZGODNIE Z WŁAŚCIWYMI REGULACJAMI PRAWNYMI I NORMATYWNYMI
8. WSKAZANE PRODUKTY NALEŻY ROZUMIEĆ JAKO KOMPLET ELEMENTÓW I DODATKÓW NIEZBĘDNYCH DO WŁAŚCIWEGO MONTAŻU ORAZ ICH POPRAWNEGO FUNKCJONOWANIA ZGODNIE Z ZALECENIAMI PRODUCENTÓW
9. WSZYSTKIE PRACE PRZYGOTOWAWCZE, PODSTAWOWE, WYKOŃCZENIOWE, UŻYTKOWE, EKSPLOATACYJNE I KONSERWACYJNE ZWIĄZANE Z ZASTOSOWANIEM WSKAZANYCH PRODUKTÓW NALEŻY WYKONAĆ ZGODNIE Z INSTRUKCJAMI, PROCEDURAMI I METODAMI WYMAGANYMI PRZEZ PRODUCENTÓW DANYCH PRODUKTÓW I POWINNY BYĆ POPRZEDZONE ZAPOZNANIEM SIĘ PRZEZ WYKONAWCĘ Z WŁAŚCIWYMI KARTAMI KATALOGOWYMI I INSTRUKCJAMI PRODUCENTÓW/ DOSTAWCÓW

SUMA: 60,52m
BALUSTRADA A: 46,77m
BALUSTRADA B: 9,02m
POCHWYT: 4,73m

PROFIL
ROK ZAŁOŻENIA1987

BIURO PROJEKTÓW BUDOWNICTWA OGÓLNEGO I PRZEMYSŁOWEGO „PROFIL" Sp.z.o.o.

15- 879 Białystok, ul. Stołeczna 15
tel./ Fax: (0-85) 744 17 26, tel. (0-85) 742 69 43, e-mail: profil@zetobi.com.pl
konto:Bank Spółdzielczy O/Białystok 17 8060 0004 0002 5696 2000 0020

Rysunek:	**ZESTAWIENIE BALUSTRAD WEWNĘTRZNYCH**			
Obiekt:	BUDYNEK PIEKARNI WRAZ Z ZAGOSPODAROWANIEM TERENU: MURAMI OPOROWYMI, UKŁADEM DROGOWYM WRAZ Z SZESNASTOMA MIEJSCAMI PARKINGOWYMI ORAZ Z NIEZBĘDNĄ INFRASTRUKTURĄ TECHNICZNĄ: DOZIEMNĄ INSTALACJĄ KANALIZACJI DESZCZOWEJ WRAZ ZE SZCZELNYM ZBIORNIKIEM PODZIEMNYM ORAZ OŚWIETLENIEM TERENU.	Stadium:	PROJEKT WYKONAWCZY	
Lokalizacja:	ul. Lawendowa, Białystok	Branża:	ARCHITEKTURA	
Nr. ewid. gruntu:	DZIAŁKA NR 174/2, OBRĘB NR 06 - Starosielce Płd.	Skala:	Data:	Nr rysunku:
Inwestor:	Adam Ołów ul. Północna 20a 16-400 Suwałki	1:100 1:20, 1:5	??	D2
Projektant:	mgr inż. arch. Wojciech Lizurej BŁ-73/87	Podpis:		
Współpraca:	mgr inż. arch. Paula Kołos	Podpis:		
Sprawdzający:	inż. Jerzy Jaworowski BŁ 185/1975	Podpis:		

DOKUMENTACJA CHRONIONA PRAWEM AUTORSKIM – zgodnie z Ustawą o prawie autorskim i prawach pokrewnych (Dz.U.R.P. Nr 24, poz. 83, z dnia 4lutego 1994 r.). POWIELANIE FRAGMENTÓW LUB CAŁOŚCI, BEZ ZGODY AUTORÓW PROJEKTU, W Z B R O N I O N E.
Dokumentację opracowano w Biurze Projektów BOiP PROFIL
przy użyciu programu Auto CAD R14, nr licencji 640–00188044