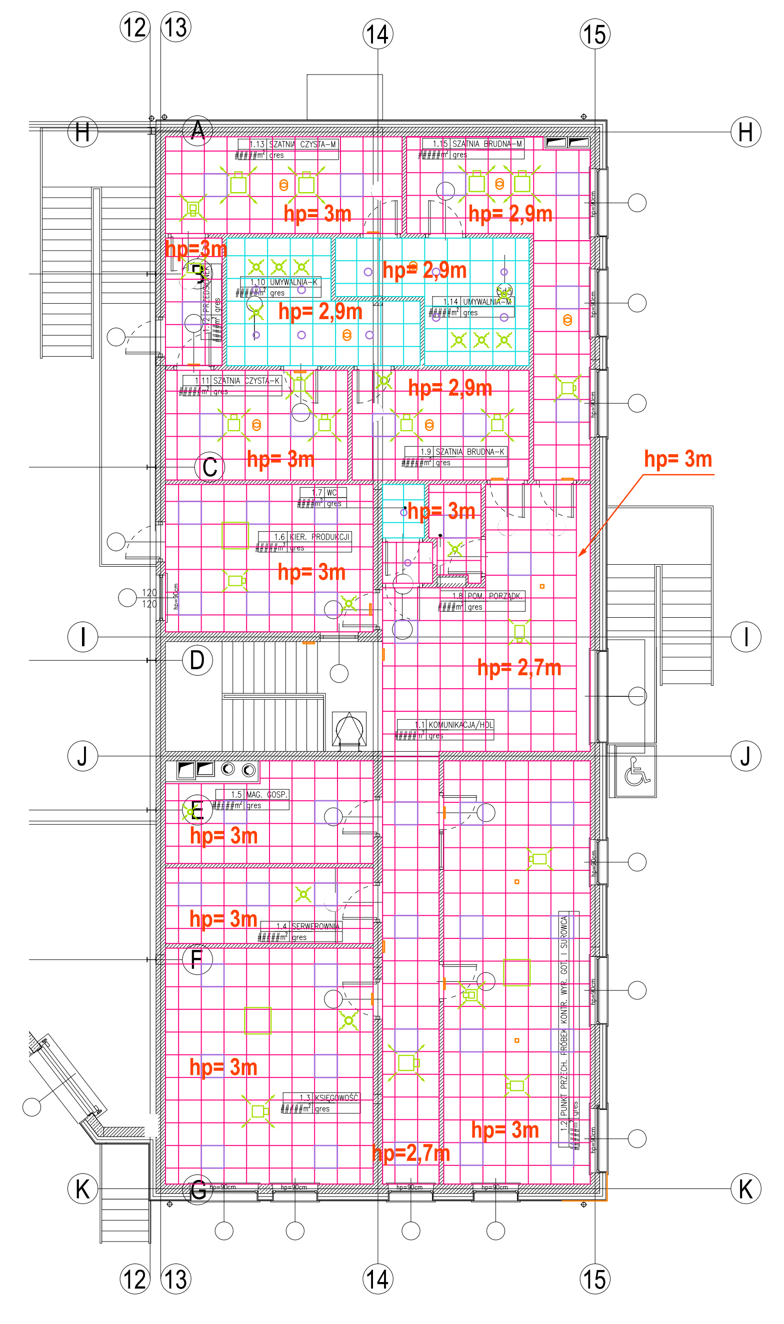

ROZMIESZCZENIE SUFITÓW
I PIĘTRO
skala 1:100

PŁYTY SUFITOWE ECOPHON GEDINA,
KREWĘDŹ A
KOLOR: biały podobny do RAL 9010
WYMIARY: 60x60cm
GRUBOŚĆ: 15mm
ruszt widoczny

PŁYTY SUFITOWE ECOPHON ADVANTAGE,
KRAWĘDŹ E
KOLOR: biały podobny do RAL 9010
WYMIARY: 60x60cm
GRUBOŚĆ: 15mm
UWAGA: PŁYTY I KONSTRUKCJA ODPORNA
NA WILGOĆ
ruszt niewidoczny

GŁADŹ GIPSOWA MALOWANA FARBAMI LATEKSOWYMI

hp= 3m WYSOKOŚĆ POMIESZCZENIA

URZĄDZENIA BRANŻY WENTYLACYJNEJ

URZĄDZENIA BRANŻY ELEKTRYCZNEJ

PROFIL
ROK ZAŁOŻENIA1987
BIURO PROJEKTÓW BUDOWNICTWA OGÓLNEGO I PRZEMYSŁOWEGO „PROFIL" Sp.z.o.o.
15- 879 Białystok, ul. Stołeczna 15
tel./ Fax: (0-85) 744 17 26, tel. (0-85) 742 69 43, e-mail: profil@zetobi.com.pl
konto:Bank Spółdzielczy O/Białystok 17 8060 0004 0002 5696 2000 0020

Rysunek:	ROZMIESZCZENIE SUFITÓW - I PIĘTRO			
Obiekt:	BUDOWA BUDYKU PIEKARNI WRAZ Z DOZIEMNĄ INSTALACJĄ GAZOWĄ, KANALIZACJĄ DESZCZOWĄ Z DWOMA SZCZELNYMI ZBIORNIKAMI PODZIEMNYMI, OŚWIETLENIEM TERENU, SIEDEMNASTOMA MIEJSCAMI PARKINGOWYMI I ZAGOSPODAROWANIEM TERENU	Stadium:	PROJEKT WYKONAWCZY	
		Branża:	ARCHITEKTURA	
Lokalizacja:	ul. Lawendowa, Białystok			
Nr. ewid. gruntu:	DZIAŁKA NR 174/2, OBRĘB NR 06 - Starosielce Płd.	Skala:	Data:	Nr rysunku:
Inwestor:	PPH CYMES, Adam Ołów ul. Północna 20a 16-400 Suwałki	1:100	20.08.2019	D23
Projektant:	mgr inż. arch. Wojciech Lizurej BŁ-73/87	Podpis:		
Współpraca:	mgr inż. arch. Paula Kołos	Podpis:		
Sprawdzający:	inż. Jerzy Jaworowski BŁ 185/1975	Podpis:		

DOKUMENTACJA CHRONIONA PRAWEM AUTORSKIM – zgodnie z Ustawą o prawie autorskim i prawach pokrewnych (Dz.U.R.P. Nr 24, poz. 83, z dnia 4lutego 1994 r.). POWIELANIE FRAGMENTÓW LUB CAŁOŚCI, BEZ ZGODY AUTORÓW PROJEKTU, W Z B R O N I O N E.
Dokumentację opracowano w Biurze Projektów BOiP PROFIL
przy użyciu programu Auto CAD R14, nr licencji 640-00188044