WIDOK OGRODZENIA PANELOWEGO SYSTEMOWEGO
skala 1:50

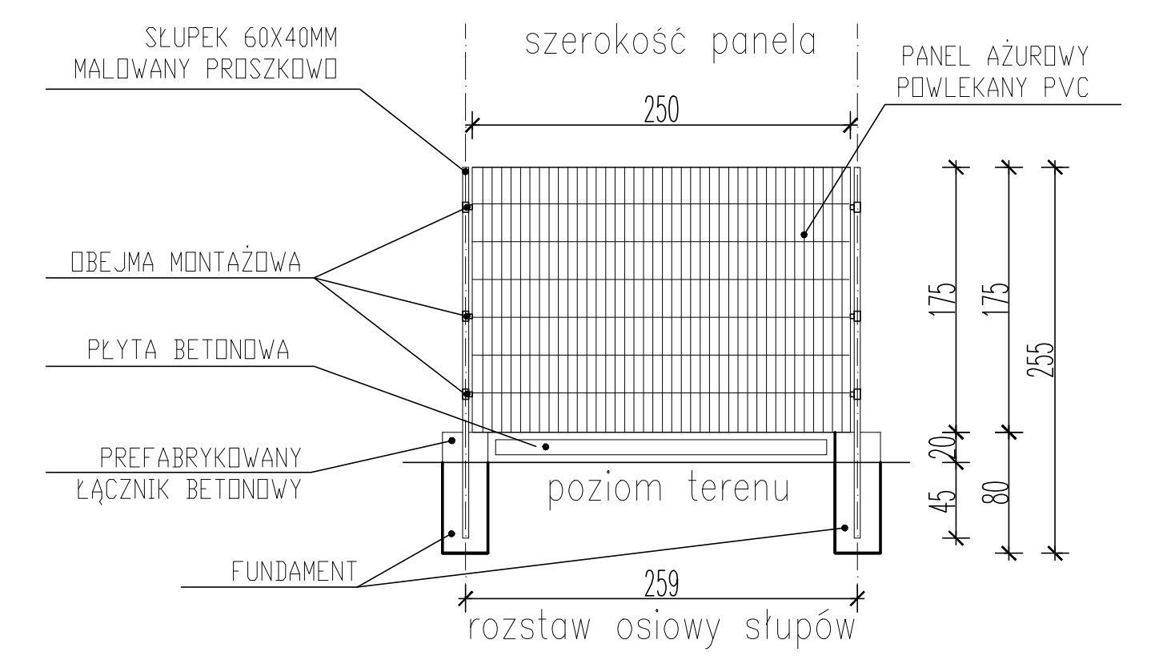
SŁUPEK 60X40MM MALOWANY PROSZKOWO
szerokość panela
PANEL AŻUROWY POWLEKANY PVC
250
OBEJMA MONTAŻOWA
PŁYTA BETONOWA
PREFABRYKOWANY ŁĄCZNIK BETONOWY
FUNDAMENT
poziom terenu
175
175
265
45
20
80
259
rozstaw osiowy słupów

SPOSÓB MONTAŻU

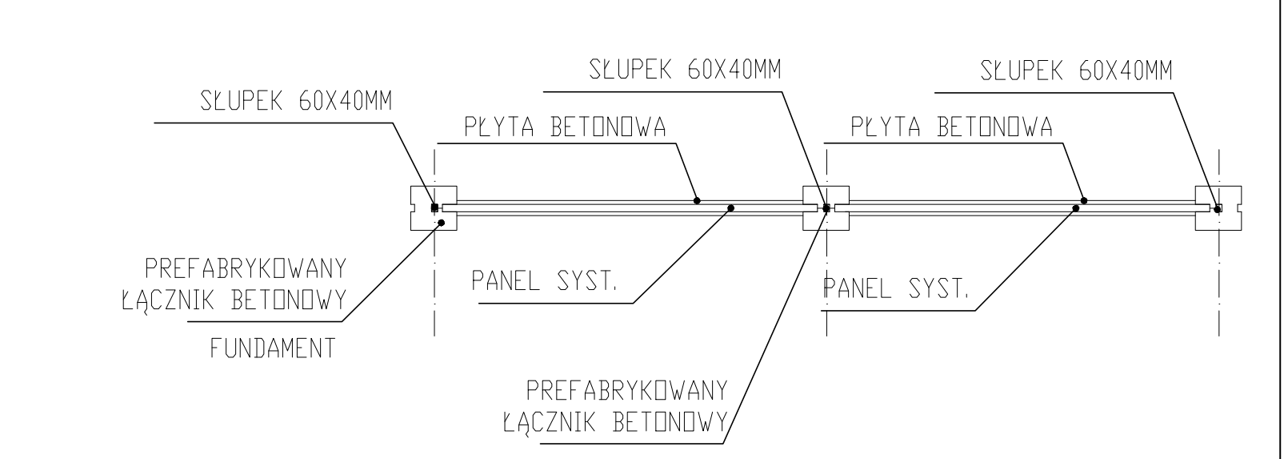
SŁUPEK 60X40MM
SŁUPEK 60X40MM
SŁUPEK 60X40MM
PŁYTA BETONOWA
PŁYTA BETONOWA
PREFABRYKOWANY ŁĄCZNIK BETONOWY
FUNDAMENT
PANEL SYST.
PANEL SYST.
PREFABRYKOWANY ŁĄCZNIK BETONOWY
FUNDAMENT

ŁĄCZNA DŁUGOŚĆ OGRODZENIA PANELOWEGO 216,32m
Ogrodzenie panelowe zabezpieczone antykorozyjnie: ocynkowane ogniowo, malowane proszkowo, powlekane pvc
Panele zgrzewane są z drutów pionowych i poziomych Ø 5mm w formę kraty o oczkach 50x200mm
Wzdłóżne przetłocznia, zwiększające sztywność ogrodzenia
Słupki ogrodzeniowe- kształtownik prostokątny 60x40mm zamknięty od góry daszkiem z tworzywa sztucznego

BRAMA SKRZYDŁOWA SKŁADANA – WIDOK
skala 1:50

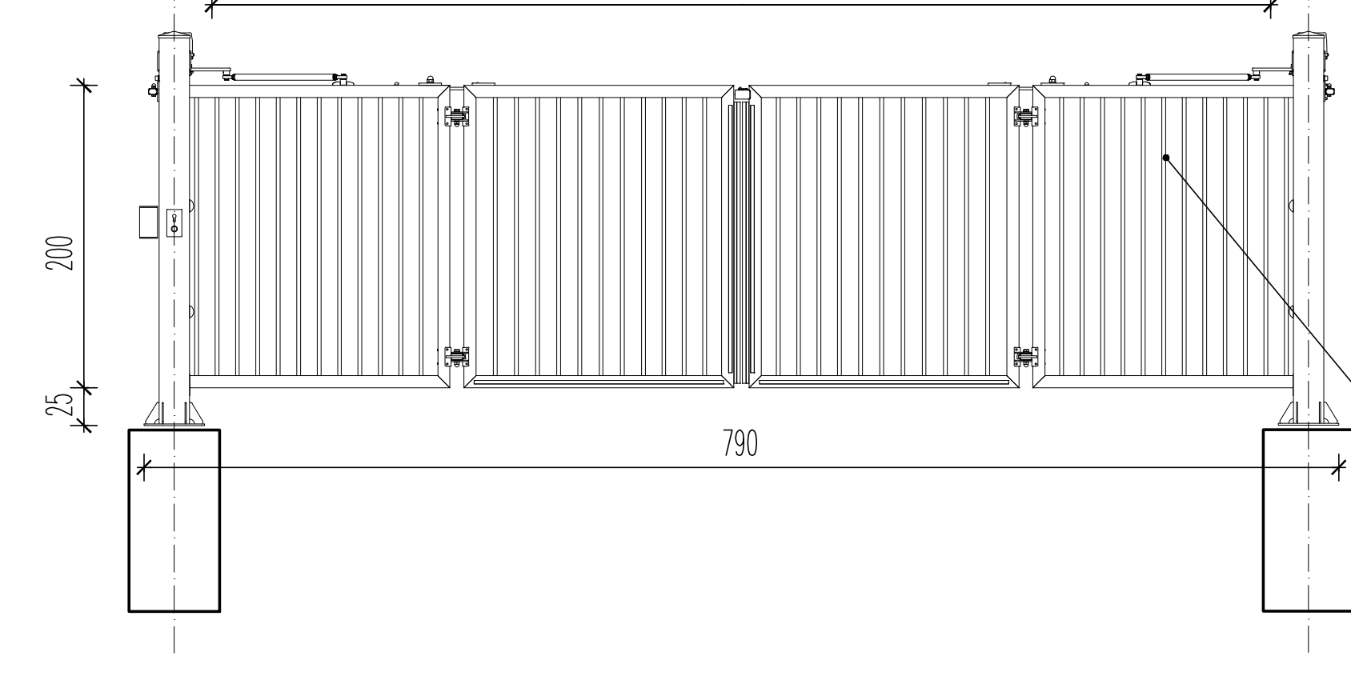
730
700
200
25
790

Brama skrzydłowa składana Wiśniowski V-KinG
Brama skrzydłowa składana samonośna. Brama składa się z zespołu skrzydeł z mechanizmem kinematyki oraz słupów. Brama V-KinG jest bramą automatyczną wyposażoną w przyciskowe listwy bezpieczeństwa na krawędziach skrzydeł, podwójną barierę fotokomórek, wyłączniki kluczykowe z przyciskami awaryjnego zatrzymania.
Przekrój słupa 200 x 200 [mm]
Przekrój konstrukcji skrzydła 80 x 80 [mm]
Wypełnienie skrzydła: kształtowniki zamknięte 25 x 25 [mm] (spawane do konstrukcji).

DETALE–OGRODZENIE PANELOWE
skala 1:50

OSTATECZNE WYMIARY POSZCZEGÓLNYCH ELEMENTÓW DO SPRAWDZENIA W NATURZE PRZED ZAKUPEM I REALIZACJĄ.

PR OFIL
ROK ZAŁOŻENIA1987

BIURO PROJEKTÓW BUDOWNICTWA OGÓLNEGO I PRZEMYSŁOWEGO „PROFIL" Sp.z.o.o.

15- 879 Białystok, ul. Stołeczna 15
tel./ Fax: (0-85) 744 17 26, tel. (0-85) 742 69 43, e-mail: profil@zetobi.com.pl
konto:Bank Spółdzielczy O/Białystok 17 8060 0004 0002 5696 2000 0020

Rysunek:	**DETALE- OGRODZENIE PANELOWE**			
Obiekt:	BUDYNEK PIEKARNI WRAZ Z ZAGOSPODAROWANIEM TERENU: MURAMI OPOROWYMI, UKŁADEM DROGOWYM WRAZ Z SZESNASTOMA MIEJSCAMI PARKINGOWYMI ORAZ Z NIEZBĘDNĄ INFRASTRUKTURĄ TECHNICZNĄ: DOZIEMNĄ INSTALACJĄ KANALIZACJI DESZCZOWEJ WRAZ ZE SZCZELNYM ZBIORNIKIEM PODZIEMNYM ORAZ OŚWIETLENIEM TERENU, PRZYŁĄCZEM WODOCIĄGOWYM I KANALIZACJI SANITARNEJ.	Stadium:	PROJEKT WYKONAWCZY	
		Branża:	ARCHITEKTURA	
Lokalizacja:	ul. Lawendowa, Białystok			
Nr. ewid. gruntu:	DZIAŁKA NR 174/2, OBRĘB NR 06 - Starosielce Płd.	Skala:	Data:	Nr rysunku:
Inwestor:	Adam Ołów ul. Północna 20a 16-400 Suwałki	**1:50**	05.09.2020	**D24**
Projektant:	mgr inż. arch. Wojciech Lizurej BŁ-73/87	Podpis:		
Współpraca:	mgr inż. arch. Małgorzata Szczepankowska	Podpis:		
Sprawdzający:	inż. Jerzy Jaworowski BŁ 185/1975	Podpis:		

DOKUMENTACJA CHRONIONA PRAWEM AUTORSKIM – zgodnie z Ustawą o prawie autorskim i prawach pokrewnych (Dz.U.R.P. Nr 24, poz. 83, z dnia 4lutego 1994 r.). POWIELANIE FRAGMENTÓW LUB CAŁOŚCI, BEZ ZGODY AUTORÓW PROJEKTU, W Z B R O N I O N E.

Dokumentację opracowano w Biurze Projektów BOiP PROFIL
przy użyciu programu Auto CAD R14, nr licencji 640–00188044