163
259
153,5
0
-3
-5
-2
+3
+6
+8
+9
+11
+13
+15
+17
+19
+22
+28
+36
+43
+51
+59
+64
+69
+74
+79
+84
+89
+95
+100
+108
+125
+143
+160
+177
+187
+197
136.15
POZIOM ODNIESIENIA
DLA GÓRY PRZĘSŁA
W SEGMENCIE 1-2
134.20
136.30
2*
1*

SEGMENT 1-2 DŁUGOŚĆ 9276cm

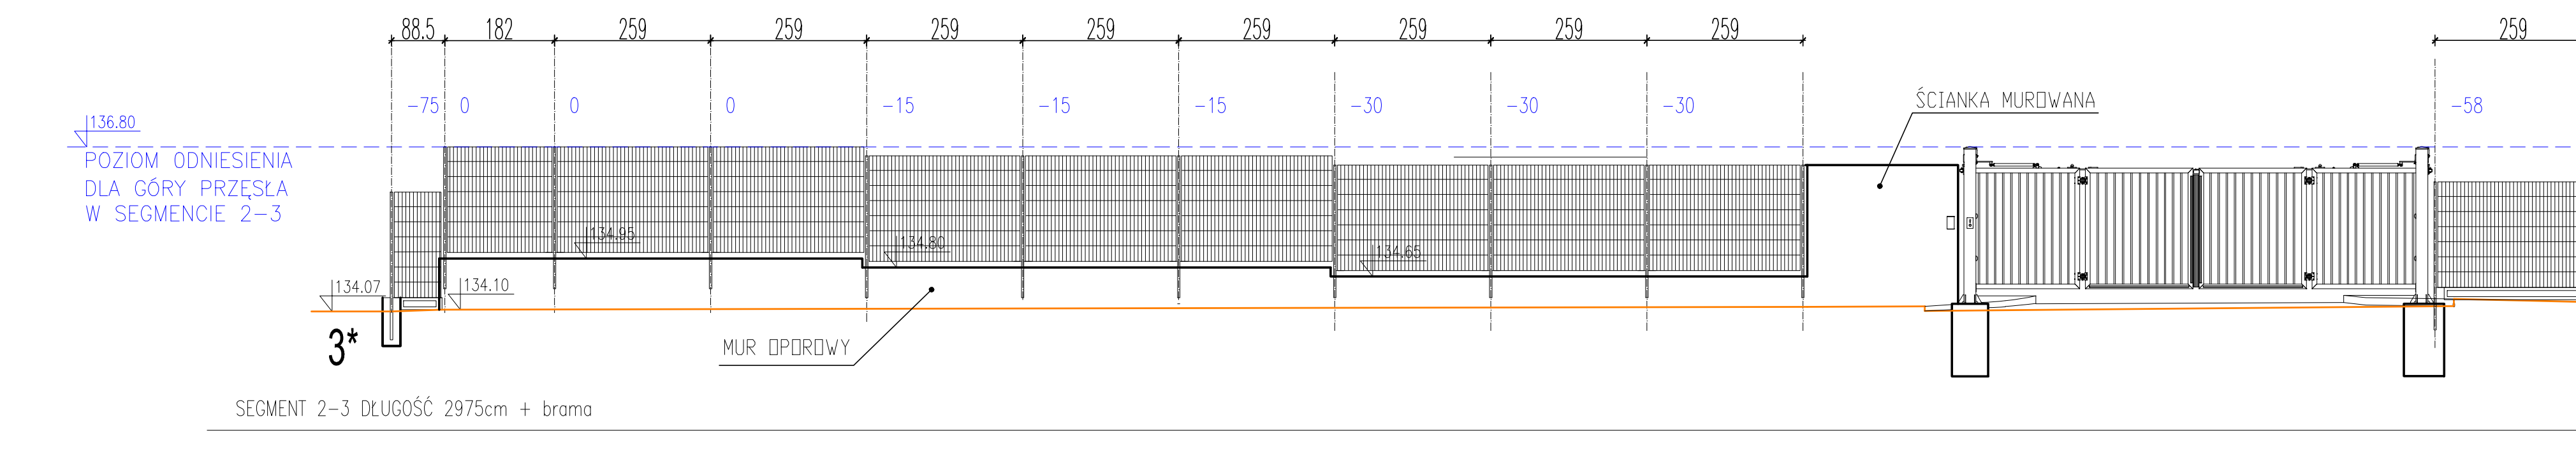
88,5
182
259
-75
0
-15
-30
136.80
POZIOM ODNIESIENIA
DLA GÓRY PRZĘSŁA
W SEGMENCIE 2-3
134.07
134.10
134.55
134.80
134.65
ŚCIANKA MUROWANA
MUR OPOROWY
114
-58
-62
134.20
3*
2*

SEGMENT 2-3 DŁUGOŚĆ 2975cm + brama

SEGMENT 2-3 DŁUGOŚĆ 2975cm + brama

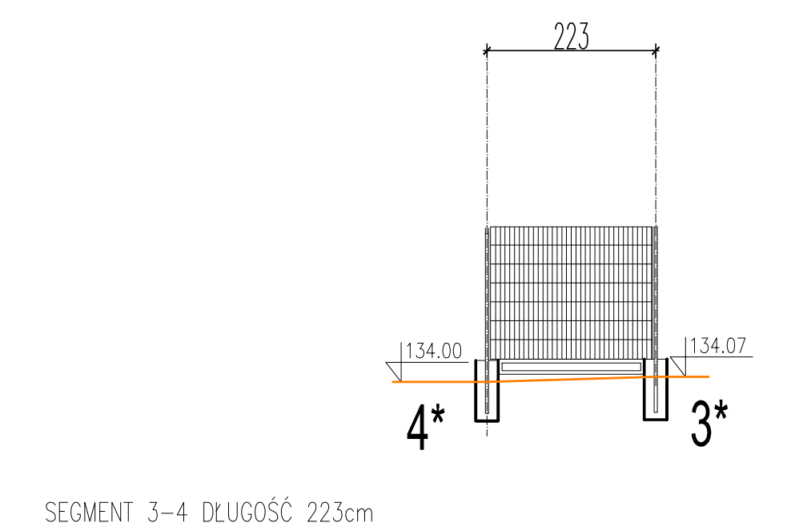
223
134.00
134.07
4*
3*

SEGMENT 3-4 DŁUGOŚĆ 223cm

SEGMENT 3-4 DŁUGOŚĆ 223cm

259
222
168
0
5
7
9
1
-8
-18
-30
-42
-52
-57
-58
-60
-62
-63
-65
-66
-64
-67
-71
-76
-78
-82
-84
-85
-100
-133
-164
137.67
POZIOM ODNIESIENIA
DLA GÓRY PRZĘSŁA
W SEGMENCIE 4-5
135.70
134.00
5*
4*

SEGMENT 4-5 DŁUGOŚĆ 9159cm

WIDOK OGRODZENIA
OD STRONY ZEWNĘTRZNEJ DZIAŁKI
skala 1:100

— – teren projektowany

ŁĄCZNA DŁUGOŚĆ OGRODZENIA PANELOWEGO 216,33m

ILOŚĆ PRZĘSEŁ:

Standardowe:
- 250cm/175cm: 76 przęseł

Wynikowe:
- 144,5cm/175cm: 2 przęsła
- 213cm/175cm: 2 przęsła
- 214cm/175cm: 1 przęsło
- 154cm/175cm: 1 przęsło
- 105cm/175cm: 1 przęsło
- 79,5cm/175cm: 1 przęsło
- 173cm/175cm: 1 przęsło
- 159cm/175cm: 1 przęsło

WYMIARY POSZCZEGÓLNYCH ELEMENTÓW ZNAJDUJĄ SIĘ NA RYSUNKU "D24 – DETALE-OGRODZENIE PANELOWE"

OSTATECZNE WYMIARY POSZCZEGÓLNYCH ELEMENTÓW DO SPRAWDZENIA W NATURZE PRZED ZAKUPEM I REALIZACJĄ.

PR OFIL
ROK ZAŁOŻENIA1987

BIURO PROJEKTÓW BUDOWNICTWA OGÓLNEGO I PRZEMYSŁOWEGO „PROFIL" Sp.z.o.o.
15- 879 Białystok, ul. Stołeczna 15
tel./ Fax: (0-85) 744 17 26, tel. (0-85) 742 69 43, e-mail: profil@zetobi.com.pl
konto:Bank Spółdzielczy O/Białystok 17 8060 0004 0002 5696 2000 0020

Rysunek:	**WIDOK OGRODZENIA OD STRONY ZEWNĘTRZNEJ DZIAŁKI**			
Obiekt:	BUDYNEK PIEKARNI WRAZ Z ZAGOSPODAROWANIEM TERENU: MURAMI OPOROWYMI, UKŁADEM DROGOWYM WRAZ Z SZESNASTOMA MIEJSCAMI PARKINGOWYMI ORAZ Z NIEZBĘDNĄ INFRASTRUKTURĄ TECHNICZNĄ: DOZIEMNĄ INSTALACJĄ KANALIZACJI DESZCZOWEJ WRAZ ZE SZCZELNYM ZBIORNIKIEM PODZIEMNYM ORAZ OŚWIETLENIEM TERENU, PRZYŁĄCZEM WODOCIĄGOWYM I KANALIZACJI SANITARNEJ.	Stadium:	PROJEKT WYKONAWCZY	
Lokalizacja:	ul. Lawendowa, Białystok	Branża:	ARCHITEKTURA	
Nr. ewid. gruntu:	DZIAŁKA NR 174/2, OBRĘB NR 06 - Starosielce Płd.	Skala:	Data:	Nr rysunku:
Inwestor:	Adam Ołów ul. Północna 20a 16-400 Suwałki	**1:100**	05.09.2020	**D25**
Projektant:	mgr inż. arch. Wojciech Lizurej BŁ-73/87	Podpis:		
Współpraca:	mgr inż. arch. Małgorzata Szczepankowska	Podpis:		
Sprawdzający:	inż. Jerzy Jaworowski BŁ 185/1975	Podpis:		

DOKUMENTACJA CHRONIONA PRAWEM AUTORSKIM – zgodnie z Ustawą o prawie autorskim i prawach pokrewnych (Dz.U.R.P. Nr 24, poz. 83, z dnia 4lutego 1994 r.). POWIELANIE FRAGMENTÓW LUB CAŁOŚCI, BEZ ZGODY AUTORÓW PROJEKTU, W Z B R O N I O N E.
Dokumentację opracowano w Biurze Projektów BOiP PROFIL
przy użyciu programu Auto CAD R14, nr licencji 640-00188044