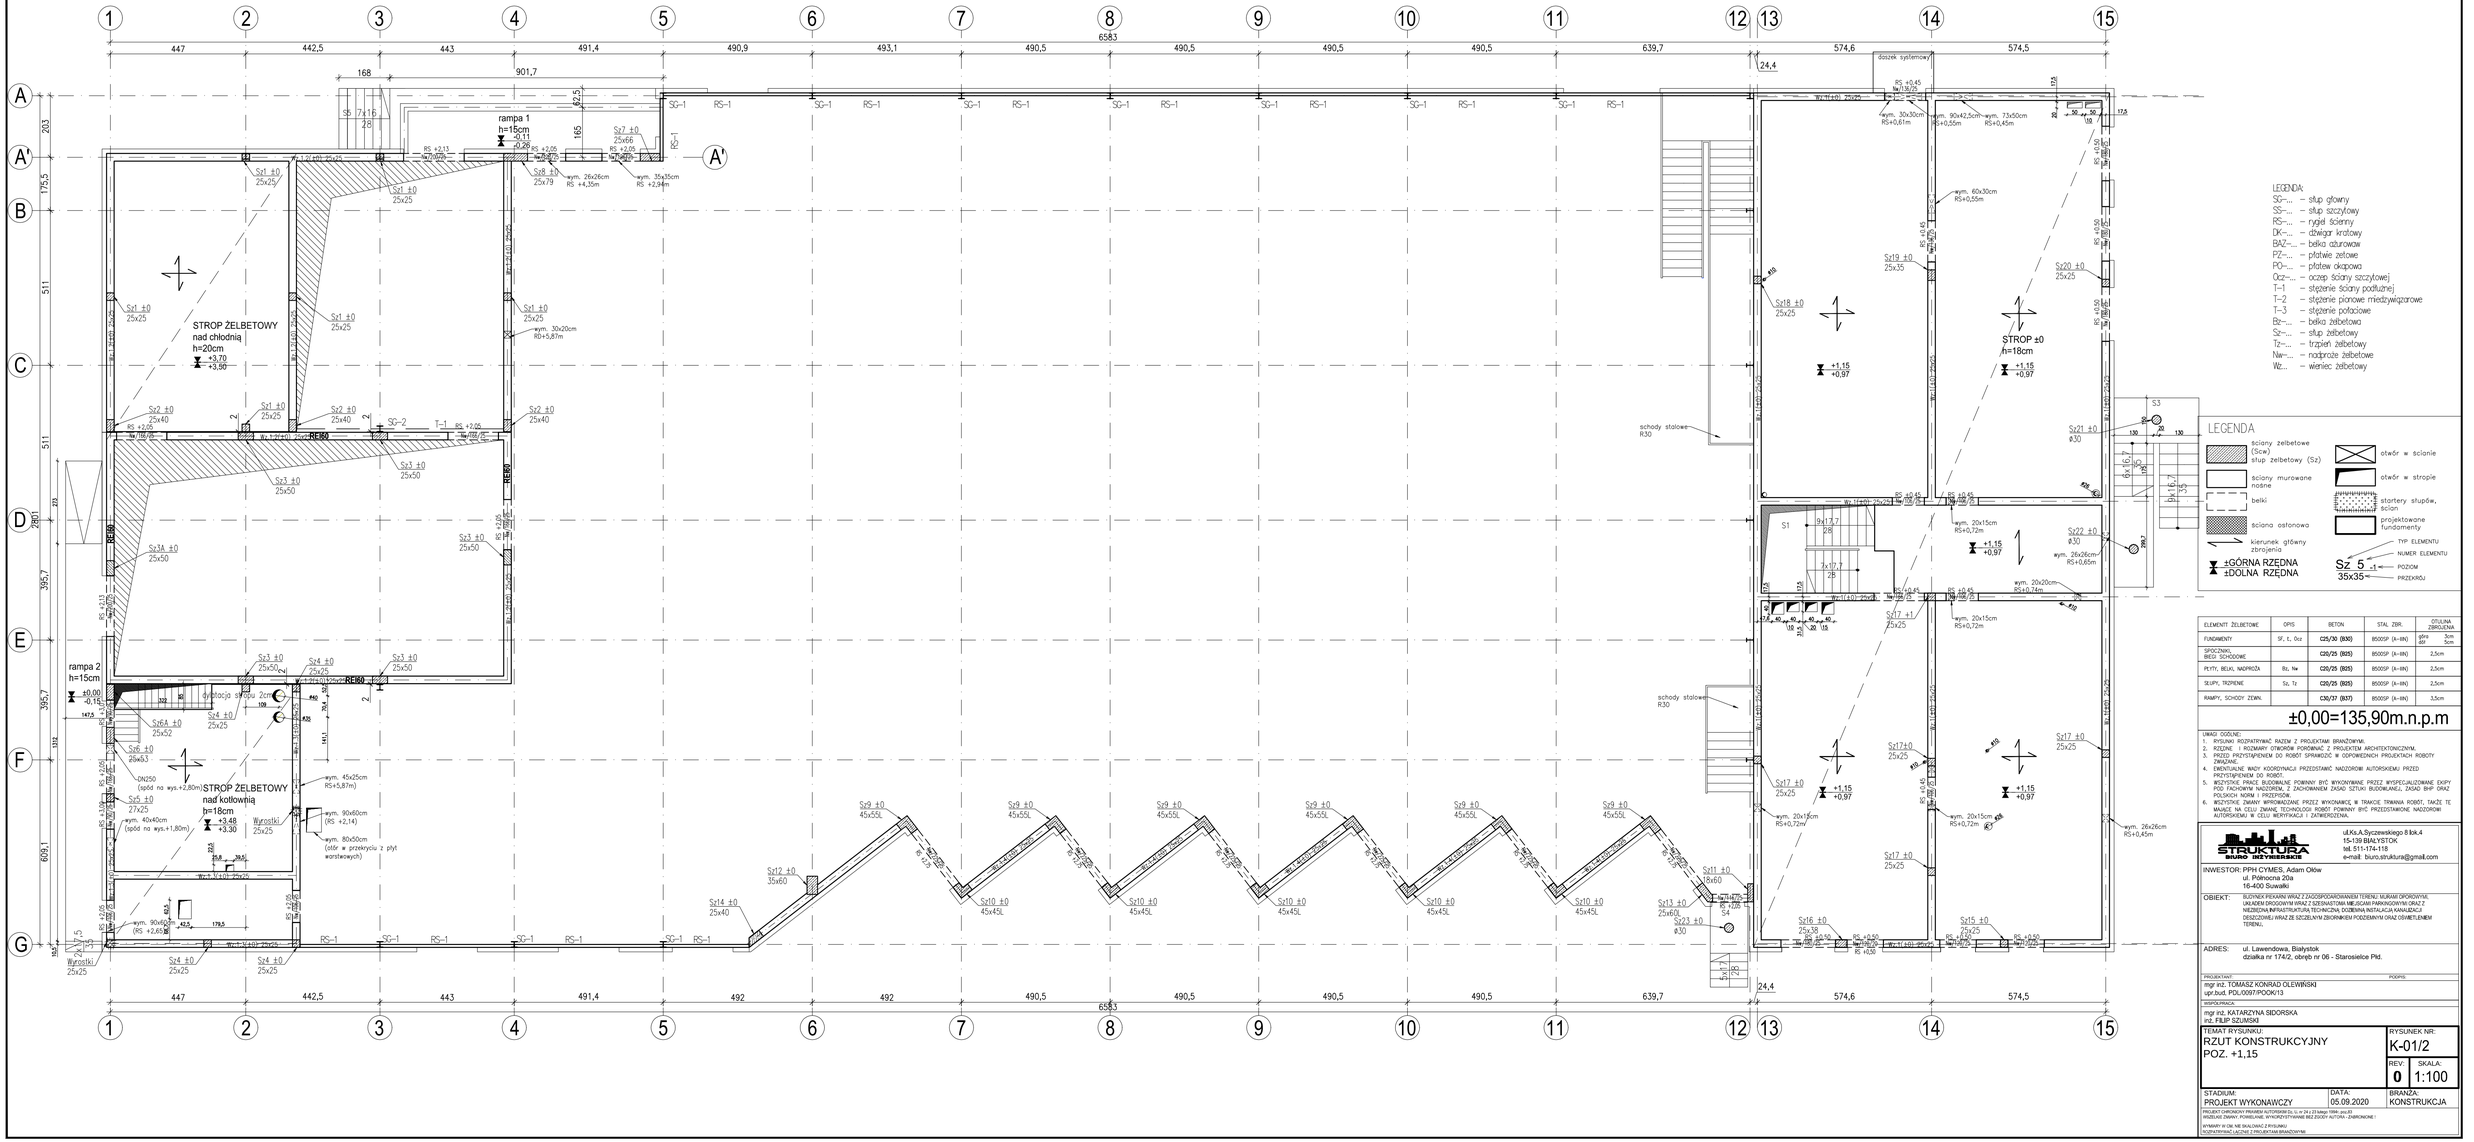

ELEMENT ŻELBETOWE	OPIS	BETON	STAL ZBR.	OTULINA ZBROJENIA
FUNDAMENTY	Sf, ŁŻ, Ocz	C25/30 (B30)	B500SP (A-IIIN)	5cm 60% 5cm
SPOCZNIKI, BIEGI SCHODOWE		C20/25 (B25)	B500SP (A-IIIN)	2,5cm
PŁYTY, BELKI, NADPROŻA	Bż, Nw	C20/25 (B25)	B500SP (A-IIIN)	2,5cm
SŁUPY, TRZPIENIE	Sż, Tż	C20/25 (B25)	B500SP (A-IIIN)	2,5cm
RAMPY, SCHODY ZEWN.		C30/37 (B37)	B500SP (A-IIIN)	3,5cm

±0,00=135,90m.n.p.m

UWAGI OGÓLNE:
1. RYSUNKI ROZPATRYWAĆ RAZEM Z PROJEKTAMI BRANŻOWYMI.
2. RZĘDNE I WYMIARY OTWORÓW PORÓWNAĆ Z PROJEKTEM ARCHITEKTONICZNYM.
3. PRZED PRZYSTĄPIENIEM DO ROBÓT SPRAWDZIĆ W ODPOWIEDNICH PROJEKTACH ROBOTY ZWIĄZANE.
4. EWENTUALNE WADY KOORDYNACJI PRZEDSTAWIĆ NADZOROWI AUTORSKIEMU PRZED PRZYSTĄPIENIEM DO ROBÓT.
5. WSZYSTKIE PRACE BUDOWLANE POWINNY BYĆ WYKONYWANE PRZEZ WYSPECJALIZOWANE EKIPY POD FACHOWYM NADZOREM, Z ZACHOWANIEM ZASAD SZTUKI BUDOWLANEJ, ZASAD BHP ORAZ POLSKICH NORM I PRZEPISÓW.
6. WSZYSTKIE ZMIANY WPROWADZANE PRZEZ WYKONAWCĘ W TRAKCIE TRWANIA ROBÓT, TAKŻE TE MAJĄCE NA CELU ZMIANĘ TECHNOLOGII ROBÓT POWINNY BYĆ PRZEDSTAWIONE NADZOROWI AUTORSKIEMU W CELU WERYFIKACJI I ZATWIERDZENIA.

STRUKTURA BIURO INWESTYCJI
ul.Ks.A.Syczewskiego 8 lok.4
15-139 BIAŁYSTOK
tel. 511-174-118
e-mail: biuro.struktura@gmail.com

INWESTOR: PPH CYMES, Adam Ołów
ul. Północna 20a
16-400 Suwałki

OBIEKT: BUDYNEK PEKARNI WRAZ Z ZAGOSPODAROWANIEM TERENU, MURAMI OPOROWYMI, UKŁADEM DROGOWYM WRAZ Z SZESNASTOMA MIEJSCAMI PARKINGOWYMI ORAZ Z NIEZBĘDNĄ INFRASTRUKTURĄ TECHNICZNĄ, DOZBROJENIA INSTALACJA KANALIZACJI DESZCZOWEJ WRAZ ZE SZCZELNYM ZBIORNIKIEM PODZIEMNYM ORAZ OŚWIETLENIEM TERENU.

ADRES: ul. Lawendowa, Białystok
działka nr 174/2, obręb nr 06 - Starosielce Płd.

PROJEKTANT: mgr inż. TOMASZ KONRAD OLEWIŃSKI upr.bud. PDL/0097/POOK/13 — PODPIS:

WSPÓŁPRACA: mgr inż. KATARZYNA SIDORSKA, inż. FILIP SZUMSKI

TEMAT RYSUNKU: RZUT KONSTRUKCYJNY POZ. +1,15

RYSUNEK NR: K-01/2

REV: 0 SKALA: 1:100

STADIUM: PROJEKT WYKONAWCZY

DATA: 05.09.2020

BRANŻA: KONSTRUKCJA

PROJEKT CHRONIONY PRAWEM AUTORSKIM (U. o. pr.24.12.Ustawy 1994r. poz.83)
WSZELKIE ZMIANY, POWIELANIE, WYKORZYSTYWANIE BEZ ZGODY AUTORA - ZABRONIONE !
WYMIARY W CM, NIE SKALOWAĆ RYSUNKU
SPRAWDZIĆ NA MIEJSCU Z PROJEKTAMI BRANŻOWYMI