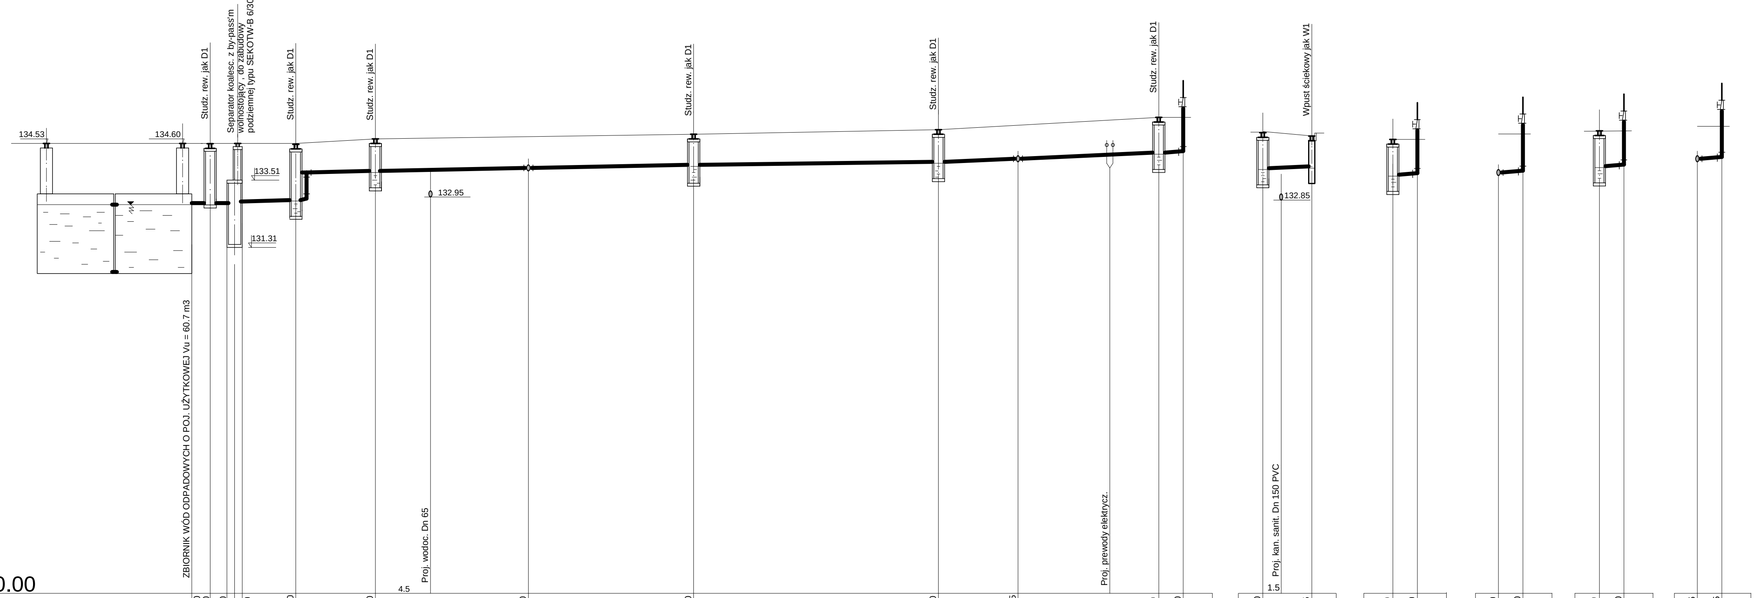

Pp = 120.00

		ZB D12	SEP	D7	D11	Tr7	D10	D9	Tr8	D8 RD10	D10 W4	D11 RD14	Tr7 RD13	D9 RD12	Tr8 RD11
RZĘDNA	TERENU PROJEKTOWANEGO	134.60	134.60	134.60	134.80	135.00	135.00	135.10	135.25	135.60	135.00	134.80	135.00	135.10	135.25
	TERENU ISTNIEJĄCEGO	134.10	134.40	134.10	134.15	134.30	134.70	135.40	135.80	136.00	134.70	134.15	134.30	135.40	135.80
	DNA KANAŁU	132.68	132.70	132.77	132.79	133.83	133.94	134.10	134.21	134.40	133.94	133.74	133.83	134.10	134.21
	ZAGŁĘBIENIE KANAŁU	1.92	1.90	1.83	1.91	1.17	1.06	1.00	1.04	1.20	1.06	1.06	1.17	1.00	1.04
ŚREDNICE , SPADKI				DN 250 i = 5 ‰	DN 200 i = 8 ‰	DN 200 PVC i = 8 ‰	DN 200 PVC i = 8 ‰	DN 200 i = 15 ‰	DN 200 PVC i = 15 ‰	DN 160 i = 2 %	DN 200 i = 2 %	DN 160 i = 2 %	DN 200 i = 2 %	DN 200 i = 2 %	DN 160 i = 2 %
DŁUGOŚCI		0.0	2.0	3.5	6.0	15.0	25.5	39.0	59.0	79.0	81.0	4.5	2.0	2.0	2.0	2.0
		1.5		L = 4.5	L = 7.0	L = 10.5	L = 13.5	L = 20.0	L = 7.5	L = 12.5	2.0	4.0	2.0	2.0	2.0	2.0

PROFIL DOZIEMNEJ INSTAL. KANALIZACJI DESZCZOWEJ CZ. 2
1 : 100 / 250

PROFIL
ROK ZAŁOŻENIA 1987

BIURO PROJEKTÓW BUDOWNICTWA OGÓLNEGO I PRZEMYSŁOWGO
"PROFIL" Sp.z o.o.
15-879 Białystok ul. Stołeczna 15

Rysunek :	PROFIL KANALIZACJI DESZCZOWEJ CZ.2			
Obiekt / Inwestycja :	Bud. piekarni wraz z zagospodarowaniem terenu : murami oporowymi , układem drogowym wraz z szesnastoma miejscami parkingowymi oraz niezbędną infrastrukturą techniczną: doziemną instal. kanaliz. deszcz. wraz ze szczelnym zbiornikiem podziemnym , oraz oświetleniem terenu.	Stadium :	PROJ. WYK.	
		Branża :	SANITARNA	
Lokalizacja :	ul. Lawendowa BIAŁYSTOK	Skala :	Data :	Nr.rys.
Nr. ewid. gruntu :	Działka nr.174/2 Obręb 06 Starosielce Pld.			
Inwestor :	PPH CYMES , Adam Ołów ul. Północna 20a 16-400 SUWAŁKI	1 : 100 / 250	05.09.2020	4
Projektant :	inż. H. MARCINKOWSKA Upr.proj. Bł. 184/75 Bł. 134/77	Podpis :		
Współpraca :	W. STANKIEWICZ	Podpis :		
Sprawdzający :	mgr.inż. KAROL CEZARY PROKOPCZYK Upr. proj. PDL/0119/PWOS/11	Podpis :		