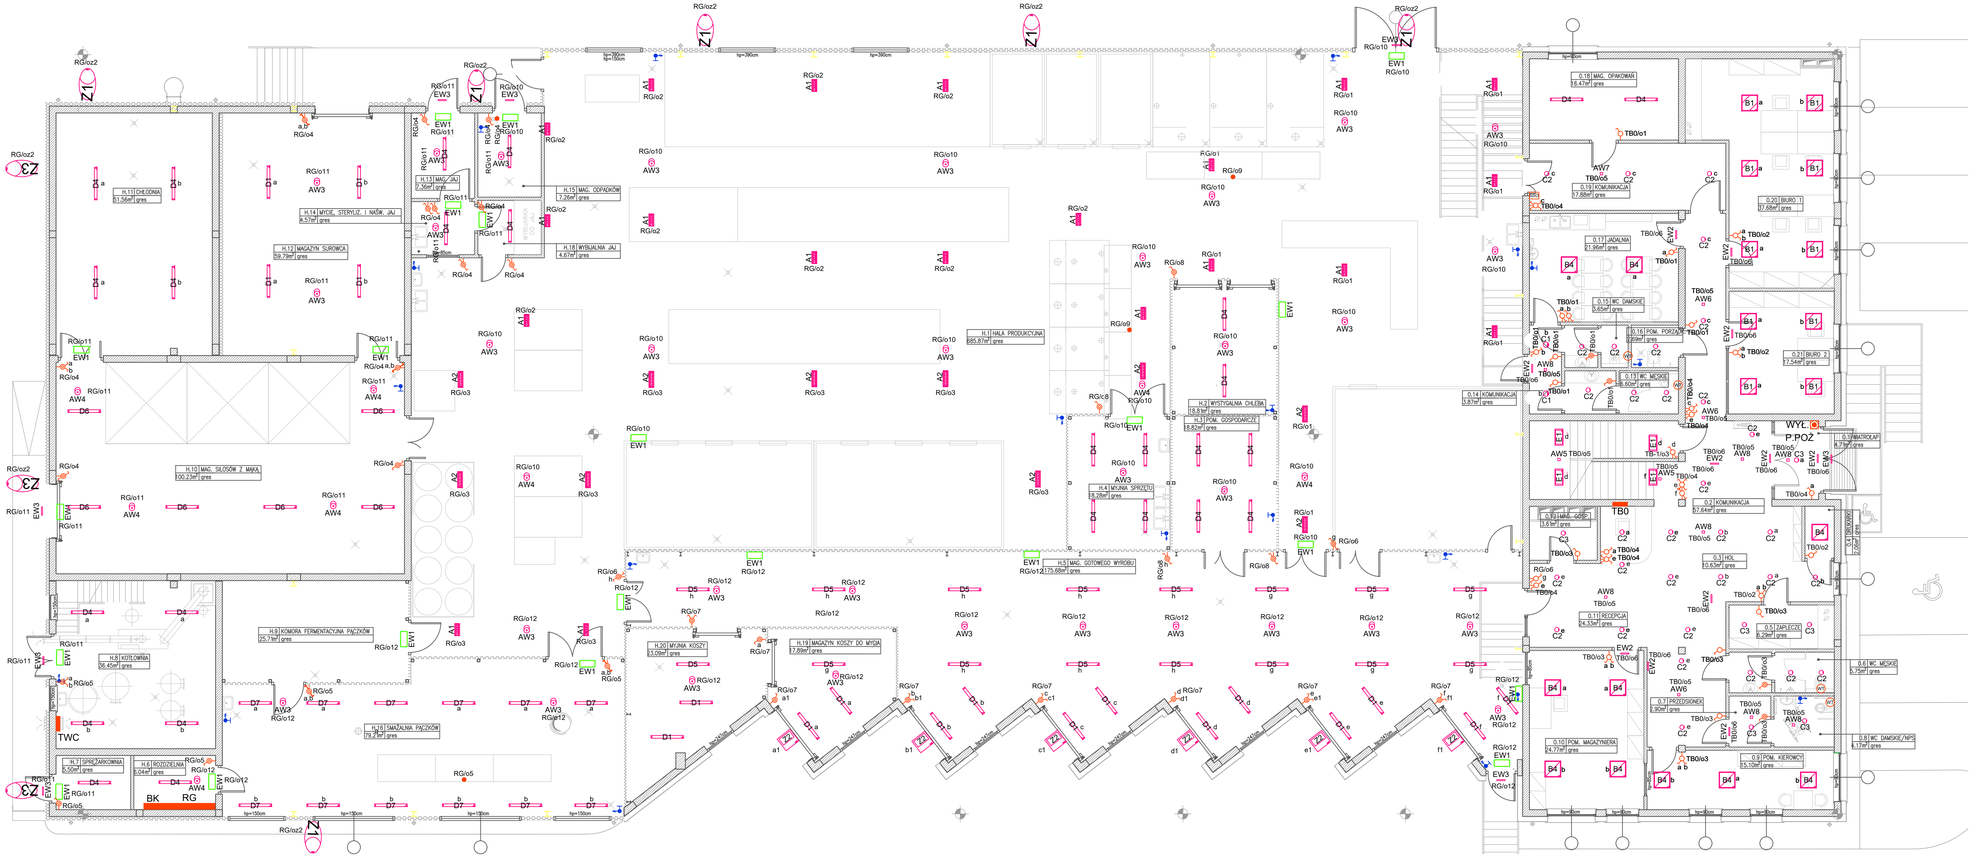

LEGENDA:

- Łącznik jednobiegunowy podtynkowy
- Łącznik jednobiegunowy podtynkowy IP44
- Łącznik świecznikowy podtynkowy
- Łącznik świecznikowy podtynkowy IP44
- Łącznik schodowy podtynkowy
- Łącznik schodowy podtynkowy IP44
- Łącznik krzyżowy podtynkowy IP44
- Przeswojzarowy wyłącznik prądu
- Łącznik schodowy podwójny podtynkowy
- Szafka sterowania oświetleniem
- Wentylator z wyłącznikiem czasowym

LEGENDA OPRAW OŚWIETLENIOWYCH

AW1	OPRAWA AWARYJNA PROJEKTOWA AXNC/1W/B/1/SE/AT/WH
AW2	OPRAWA AWARYJNA PROJEKTOWA AXNO/1W/B/1/SE/AT/WH
AW3	OPRAWA AWARYJNA PROJEKTOWA AXNO/3W/B/1/SE/AT/WH
AW4	OPRAWA AWARYJNA AXNO/4W/B/1/SE/AT/WH
AW5	OPRAWA AWARYJNA PROJEKTOWA LV2O/3W/B/1/SE/AT/WH
AW6	OPRAWA AWARYJNA PROJEKTOWA LVPC/1W/B/1/SE/AT/WH
AW7	OPRAWA AWARYJNA PROJEKTOWA LVPC/3W/B/1/SE/AT/WH
AW8	OPRAWA AWARYJNA PROJEKTOWA LVPO/1W/B/1/SE/AT/WH
A1	ATENA LINE LED INDUSTRY 12000 SH MEDIUM E IP65 840 83W
A2	ATENA LINE LED INDUSTRY 18000 SH MEDIUM E IP65 840 121W
B1	EUROPANEL LED 4800LM MICRO-PRM E IP20/44 34 840
B1/o	EUROPANEL LED 3800LM MICRO-PRM E IP20/44 34 840
B4	EUROPANEL LED 3800LM PLX E IP20/44 34 840
B4	EUROPANEL LED 4800LM PLX E IP20/44 34 840
C1	BERYL NEW LED O-1 1800LM PLX E 33 IP20/44 840
C2	BERYL NEW LED O-2 2800LM PLX E 34 IP20/44 840
C3	BERYL NEW LED O-2 3600LM PLX E 34 IP20/44 840
D1	NEPTUN LED V1 1000LM OPAL E IP65 840 / L-1200
D2	NEPTUN LED V1 2600LM OPAL E IP65 840 / L-1200
D3	NEPTUN LED V1 4400LM OPAL E IP65 840 / L-1200
D4	NEPTUN LED V1 5200LM OPAL E IP65 840 / L-1200
D5	NEPTUN LED V1 8800LM OPAL E IP65 840 / L-1200
D6	NEPTUN LED V1 6800LM PC-T E IP65 840 / L-1200
D7	NEPTUN LED V1 INDUSTRY HT50 4400LM OPAL E IP65 840 / L-1200
E1	RUBIN LOOK LED 2600 PLX E IP44 34 840 / 600X300
E2	RUBIN LOOK LED 4400 PLX E IP44 34 840 / 600X300
EW1	OPRAWA AWARYJNA HL/1.2W/B/1/SA/AT/OP
EW2	OPRAWA AWARYJNA PROJEKTOWA ARN/2W/B/1/SA/AT/WH
EW3	OPRAWA AWARYJNA UPDOOR LED 1500 SHM 2J AT + termostat
Z1	Street Park S LED PREMIUM HE 8000 STREET-S E IP65 22 757
Z2	Fargo 5100/L184/204 Compact 20W 2500lm E
Z3	Street Park S LED COMPACT 5000 STREET-M E IP65 22 757

PROFIL
www.biuroprofil.pl

BIURO PROJEKTÓW BUDOWNICTWA OGÓLNEGO I PRZEMYSŁOWEGO „PROFIL" Sp.z o.o.
15-679 Białystok, ul. Lipowa 41/1
tel./ Fax: (0-85) 744 17 26, tel. (0-85) 742 84 10, e-mail: profil@biuroprofil.pl
konto Bank Spółdzielczy Ciechanowiec 17 8053 0004 2002 0004 2000 0020

Rysunek:	INSTALACJA OŚWIETLENIOWA PARTER
Obiekt:	BUDYNEK PEKARNI WRAZ Z ZAGOSPODAROWANIEM TERENU, MURAMI OPOROWYMI, UKŁADEM DROGOWYM WRAZ Z SZEMATOWYM MELIORACJĄ PARKINGOWYM ORAZ Z MIEJSCEMA INFRASTRUKTURA TECHNICZNA, OCIEMNIA METALICZNA KANALIZACJI DESZCZOWEJ WRAZ Z SIECIELAMI ZBIORNIKIEM PODZIEMNYM ORAZ OTWIETLENIEM TERENU.
Stadium:	PROJEKT WYKONAWCZY
Branża:	ELEKTRYCZNA
Lokalizacja:	ul. Lawendowa, Białystok
Nr. ewid. gruntu:	DZIAŁKA NR 174/2, OBRĘB NR 06 - Starosielce Pld.
Inwestor:	PPH CYMES, Adam Ciłow ul. Północna 20a 16-400 Suwałki
Skala:	1:100
Data:	05.09.2020r.
Nr rysunku:	E-03
Projektant:	mgr inż. Krzysztof Kulesza upr. bud. POL/0070/POOE/07 w spec. instalacyjnej w zakresie sieci, instalacji i urządzeń elektr. i elektroenerget. bez ograniczeń
Podpis:	
Współpracuje:	mgr inż. PIOTR KULESZA
Podpis:	
Sprawdzający:	mgr inż. Adam Borowik upr. bud. POL/0004/POOE/08 w spec. instalacyjnej w zakresie sieci, instalacji i urządzeń elektr. i elektroenerget. bez ograniczeń
Podpis:	

DOKUMENTACJA CHRONIONA PRAWEM AUTORSKIM — zgodnie z Ustawą o prawie autorskim i prawach pokrewnych (Dz.U.R.P. Nr 24, poz. 83, z dnia 4lutego 1994 r.), POWIELANIE, FINALIZOWANIE LUB ZALEŻOL BEZ ZGODY AUTORÓW PROJEKTU, W Z B R O N I O N E. Odpowiedzialność cywilna i karna. Zabrania się kopiowania projektu bez zgody projektanta. Autor OAC 41 PL. nr środ.: 84-00-00804-4.