


Widok elewacji  
Skala 1:100

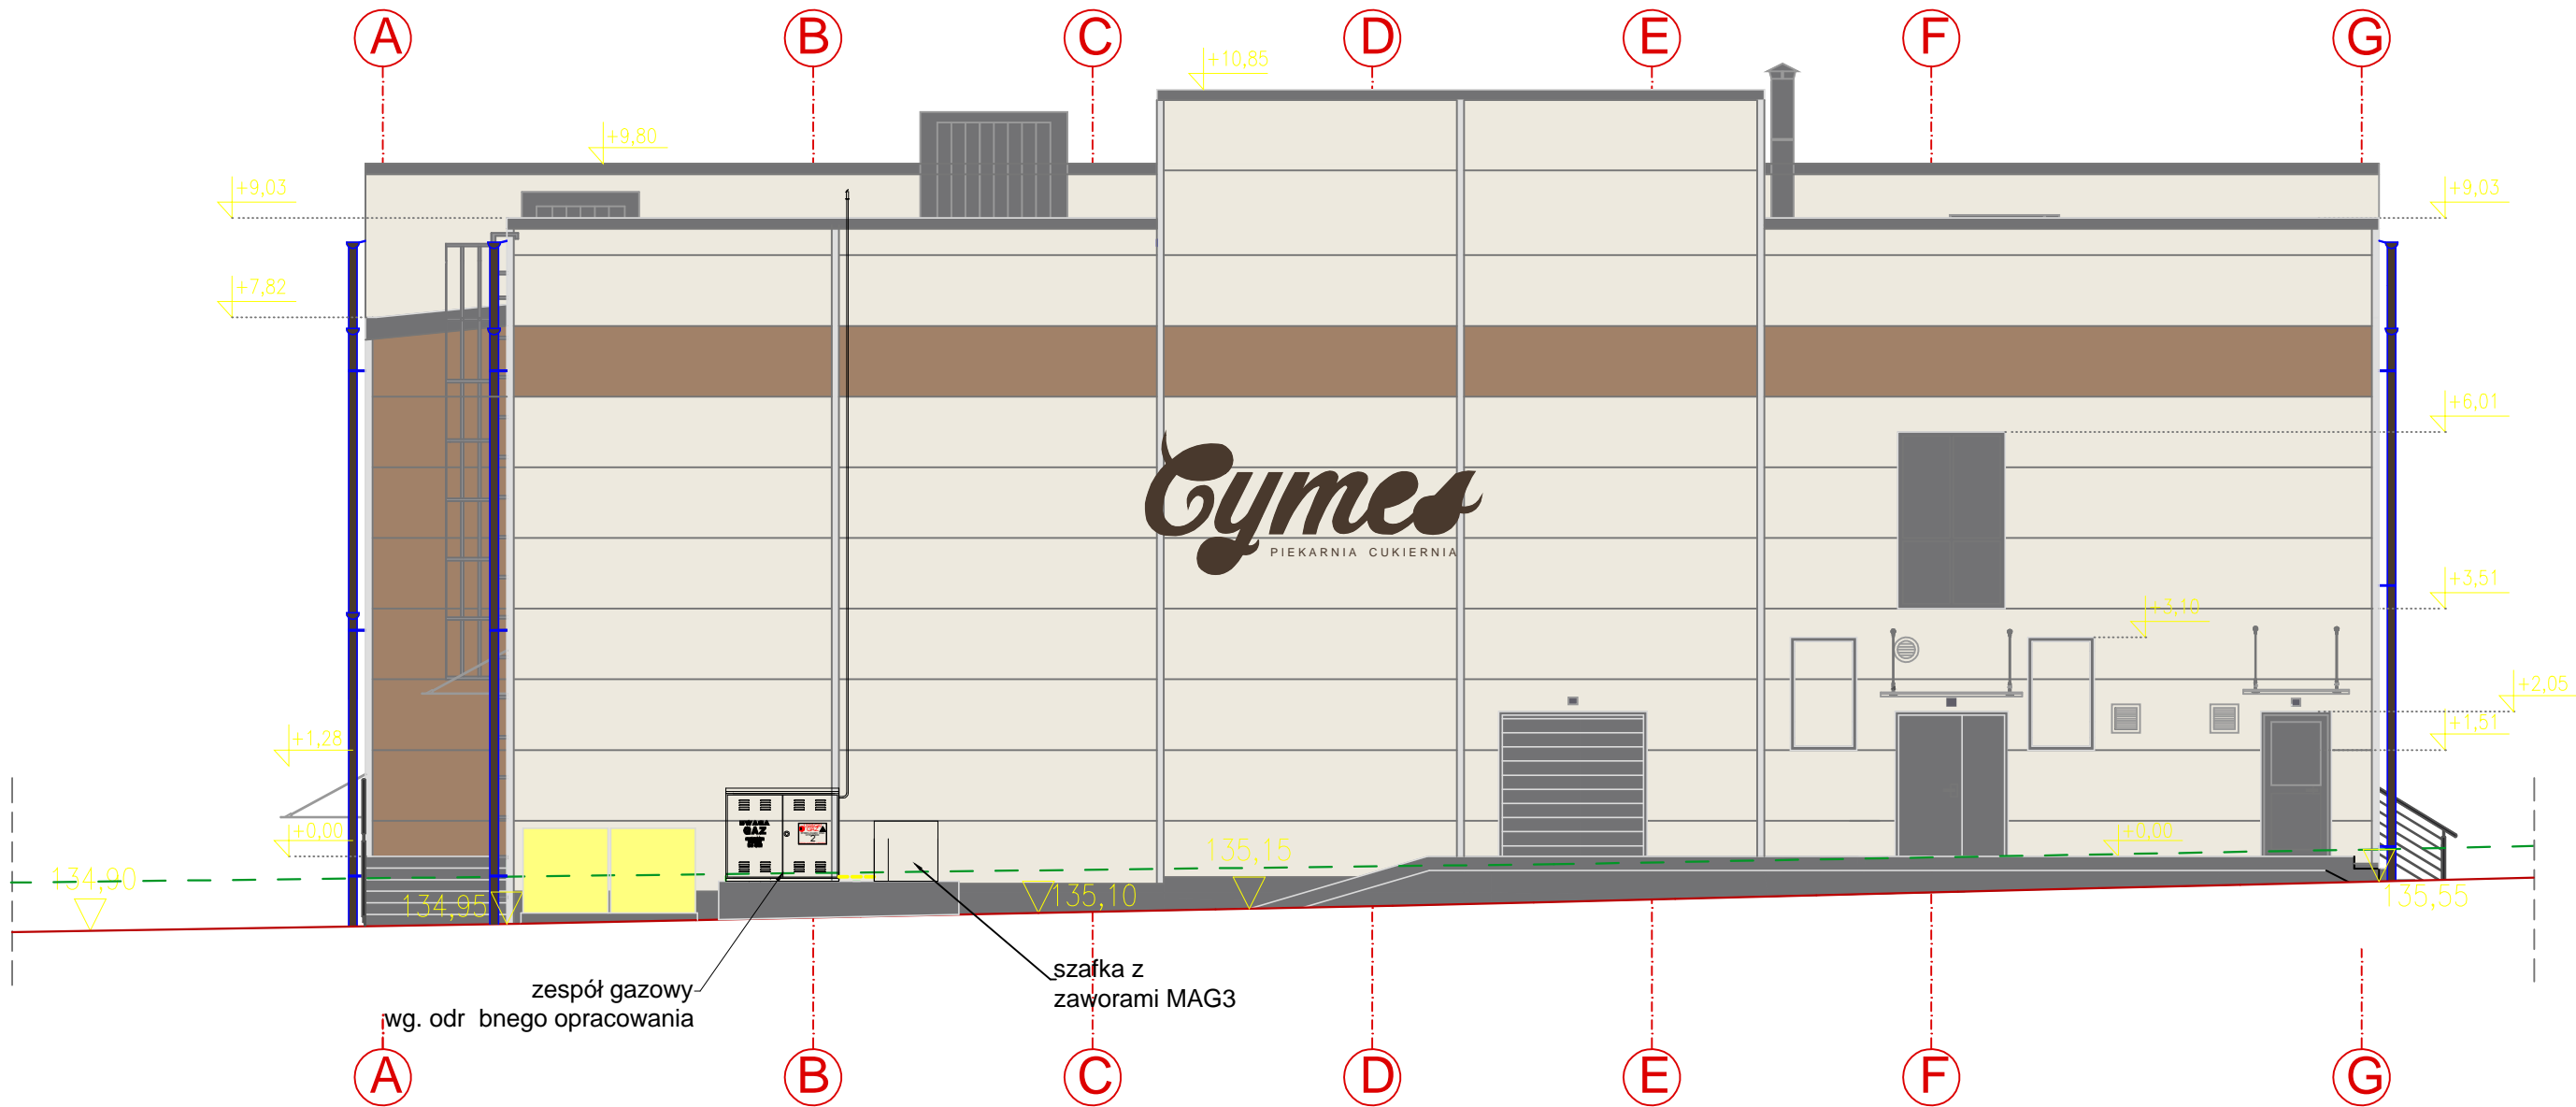

Legenda:

- proj. instalacja gazowa
- teren projektowany
- teren istniejący

|  |   |          |                   |             |  |
|--|---|----------|-------------------|-------------|--|
| <div>ROK ZAŁO ENA1987</div> <div>BIURO PROJEKTÓW BUDOWNICTWA OGÓLNEGO I PRZEMYSŁOWEGO „PROFIL” Sp.z o.o.</div> <div>15- 879 Białystok, ul. Stoleczna 15<br/>tel./ Fax: (0-85) 744 17 26, tel. (0-85) 742 69 43, e-mail: profil@zetobi.com.pl<br/>konto:Bank Spółdzielczy O/Białystok 17 8060 0004 0002 5696 2000 0020</div>  |   |          |                   |             |  |
| Rysunek:   | Widok elewacji  |          |                   |             |  |
| Objekt:  | BUDOWA BUDYKU PIEKARNI WRAZ Z DOZIEMNĄ INSTALACJĄ GAZOWĄ I KANALIZACJĄ DESZCZOWĄ Z DWOMA SZCZELNYMI ZBIORNIKAMI PODZIEMNYMI, O WIELENIEM TERENU, SIEDENASTOMA MIEJSCAMI PARKINGOWYMI I ZAGOSPODAROWANIEM TERENU | Stadium: | PROJEKT BUDOWLANY |             |  |
| Lokalizacja:   |   | Bran a:  | instalacje gazowe |             |  |
| Nr. ewid. gruntu:  | DZIAŁKA NR 174/2, OBR B NR 06 - Starosielce Płd.  | Skala:   | Data:             | Nr rysunku: |  |
| Inwestor:  | PPH CYMES, Adam Oków<br>ul. Północna 20a<br>16-400 Suwałki  | 1:100    | 17.03.2020        | S4          |  |
| Projektant:  | mgr in . Zbigniew wianiewicz<br>BŁ-83/02  | Podpis:  |                   |             |  |
| Współpraca:  | mgr in . Adrian Michniewicz   | Podpis:  |                   |             |  |
| Sprawdzaj cy:  | mgr in . Barbara Chili ska<br>BŁ-28/00  | Podpis:  |                   |             |  |
| DOKUMENTACJA CHRONIONA PRAWEM AUTORSKIM – zgodnie z Ustawą o prawie autorskim i prawach pokrewnych (Dz.U.R.P. Nr 24, poz. 83, z dnia 4lutego 1994 r.). POWIELANIE FRAGMENTÓW LUB CAŁOŚCI, BEZ ZGODY AUTORÓW PROJEKTU, W Z B R O N I O N E.<br>Dokumentację opracowano w Biurze Projektów BOiP „PROFIL” przy użyciu programu Auto CAD R14, nr licencji 640-00188044 |   |          |                   |             |  |