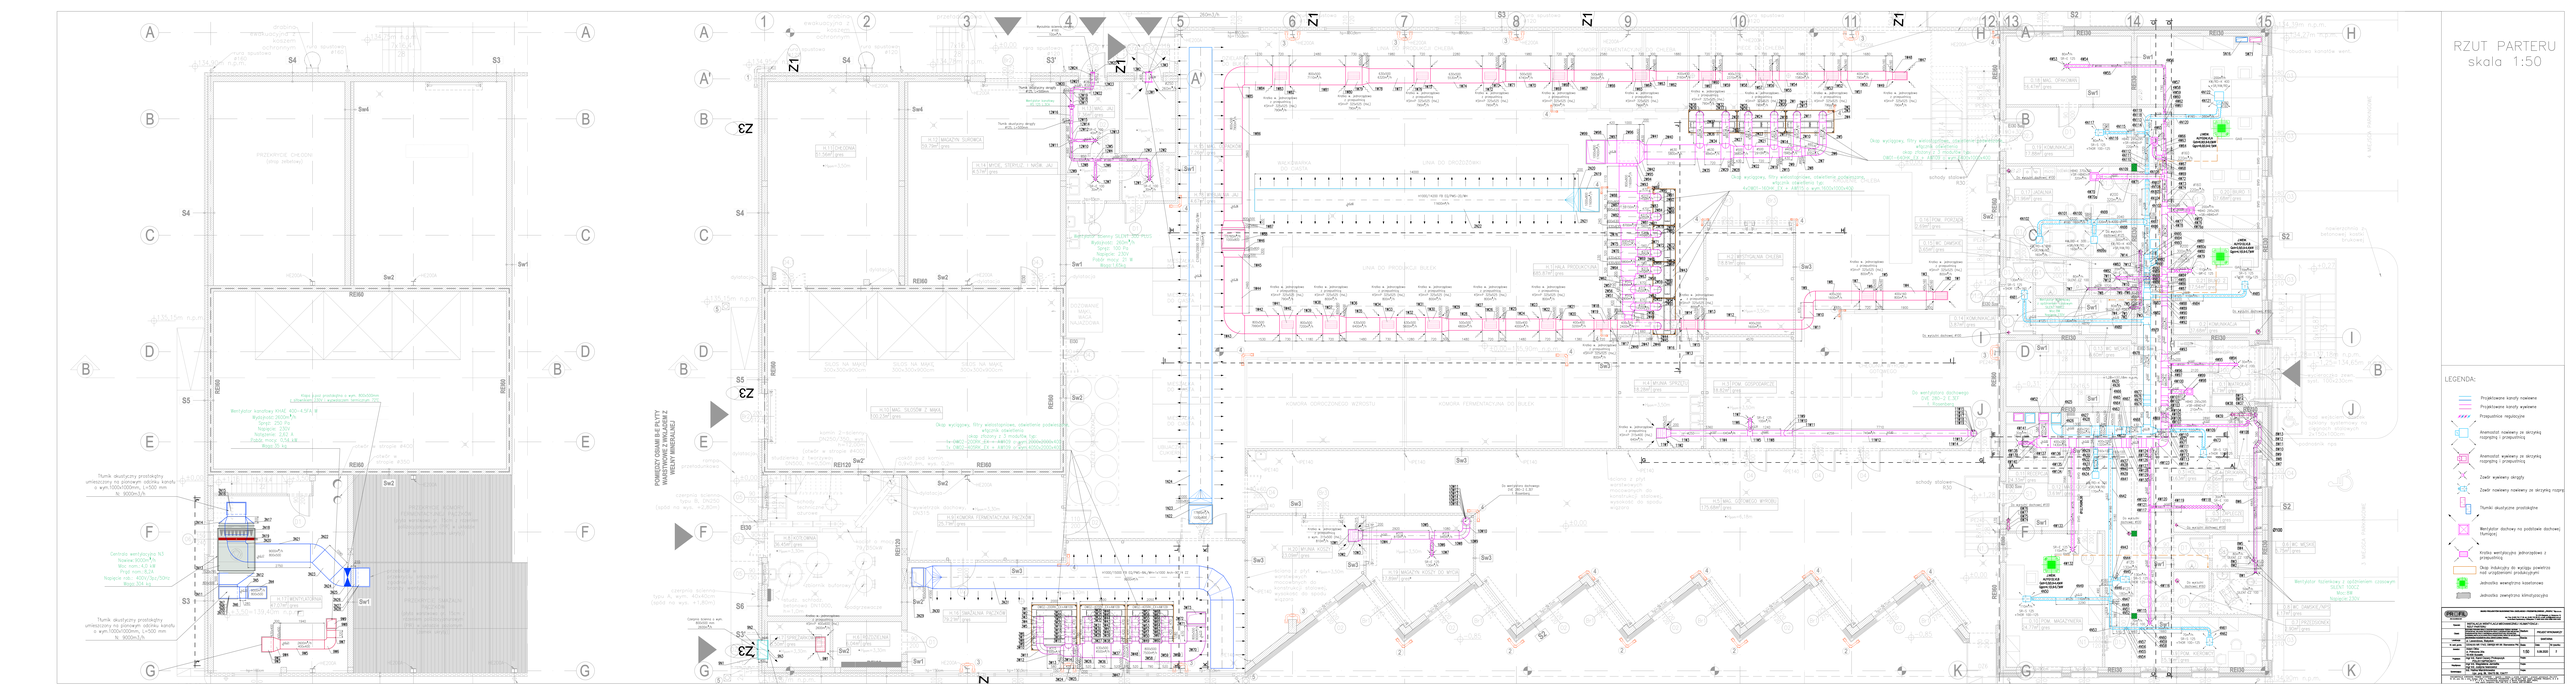
RZUT PARTERU
skala 1:50
LEGENDA:
Przejściowe kanały nawiewne
Przejściowe kanały wywiewne
Przepustnica regulacyjna
Anemostat nawiewny ze skrzynką rozprężną i przepustnicą
Anemostat wywiewny ze skrzynką rozprężną i przepustnicą
Zawór wywiewny okrągły
Zawór nawiewny nawiewny ze skrzynką rozprężną
Tłumik akustyczny prostokątny
Wentylator dachowy na podstawie dachowej (flansze)
Króciec wentylatora jednorzędowy z przepustnicą
Okap indukcyjny do wyciągu powietrza nad urządzeniami produkcyjnymi
Jednostka wewnętrzna kasetonowa
Jednostka zewnętrzna klimatyzacyjna
Wentylator dachowy z wyłącznikiem czasowym
SYLWIA 100/2
Max 1180
Wydajność 1700
POMIESZCZENIA ZLEWNI PŁYTY WIELKIEJ WIELKOŚCI
Tłumik akustyczny prostokątny umieszczony na pionowym odcinku kanału o wym.1000x1000mm, L=1500 mm
N 3000m3/h
Centrala wentylacyjna N3
Nawiew:3000m³/h
Wyciąg:3000 m³/h
Pręd. wen.: 0,74
Napięcie zas.: 400V/3faz/50Hz
Moc: 2,74 kW
Tłumik akustyczny prostokątny umieszczony na pionowym odcinku kanału o wym.1000x1000mm, L=500 mm
N 3000m3/h
Klapa p.poż prostokątna o wym. 800x500mm
Wentylator kanałowy KANE_800-4.5FU-B
Wydajność: 3000m³/h
Spręż.: 250 Pa
Napięcie: 230V
Napięcie: 50 Hz
Pobór mocy: 1,74 kW
Okap wyciągowy filtry węglowodorowe, oświetlenie podwieszane, wykonanie ze stali nierdzewnej
OWC-1x0,5x1,4 - 1 MODUŁ, 1 x WYCIĄG 1000x1400
OWC-1x0,5x1,4 - 1 MODUŁ, 1 x WYCIĄG 1000x1400
Okap wyciągowy filtry węglowodorowe, oświetlenie podwieszane, wykonanie ze stali nierdzewnej