


SCHEMAT ZASILANIA NAGRZEWNICY UKŁADU N4/W4

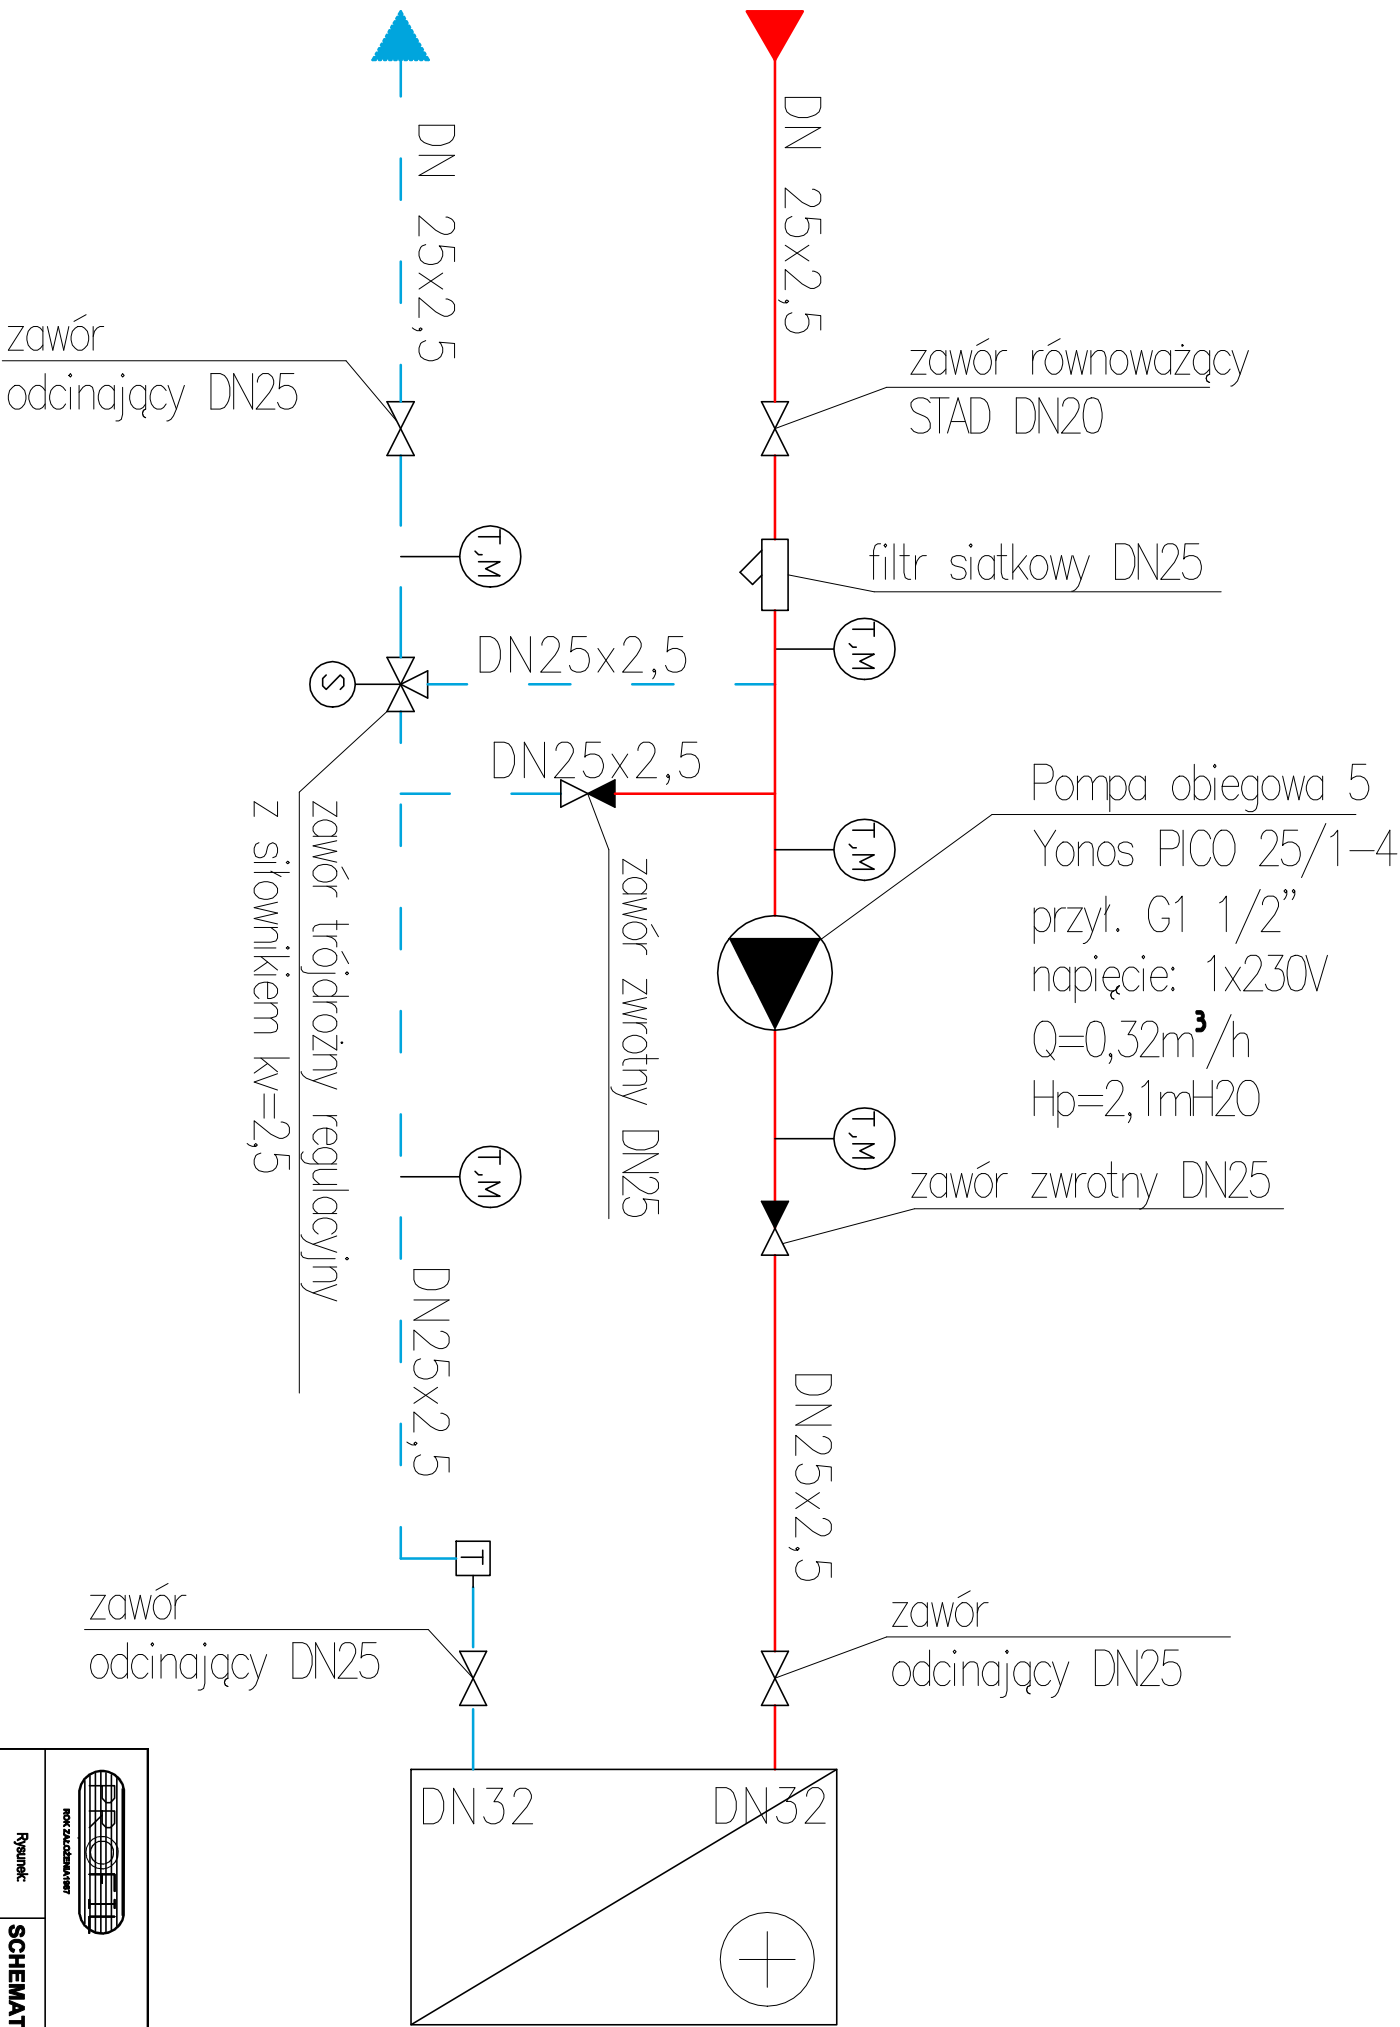

Nagrzewnica glikolowa  
firmy VTS  
Q=5,1 kW  
dp=2,45 kPa  
G=0,32m<sup>3</sup>/h

<div><div><div>PROFIL</div><div>KON. ZAGOSZCZANIN</div></div><div><div>BUREAU PROJECTOW BUDOWNICTWA OGOLNEGO I PREZENTACJONEGO „PROFIL” Sp. z o.o.</div><div>ul. / Fax: (0-85) 744 17 26, tel. (0-85) 742 69 43, e-mail: profil@zashok.com.pl</div><div>kom: Bank Spółdzielczy Orlibysk 17 8060 0004 0002 5696 2000 0020</div><div>15- 679 Białystok, ul. Siołczaka 15</div></div></div>			
Rysunek:	SCHEMAT ZASILANIA NAGRZEWNICZY UKŁADU NW4		
Opis:	BUDYNEK PRZEKAZU WRAZ Z ZAGOSZCZANINAMI TERENU, MURAMI OPOROWYMI, UKŁADAMI DROGOWYMI WRAZ Z SZESNASTOMA MIEJSCAMI PARKINGOWYMI ORAZ Z NIEZBIEDNYMI INFRASTRUKTURA TECHNICZNA, PODZIEMNA INSTALACJA KANALIZACJI DESZCZOWEJ WRAZ ZE SZCZELNYM ZBIORNIKIEM ROZDZIELNYM ORAZ OŚWIECLENIEM TERENU.	Stadium:	PROJEKT WYKONAWCZY
Localizacja:	ul. Lawendowa, Białystok	Bratnia:	SANITARNIA
Nr. ewid. grunt:	DZIAŁKA NR 174/2, OBRĘB NR 06: Starejsze Pld.	Skala:	
Inwestor:	Adam Olsz	Data:	
	ul. Policzna 20a		5.09.2020
	16-400 Suwałki		22
Projektant:	mgr inż. Karol Czaray Prokopczyk	Podpis:	
	PDL0119/PWOS/11		
Współpraca:	mgr inż. Magdalena Jermielita	Podpis:	
	mgr inż. Justyna Iwanowicz		
Sprawdzający:	inż. Halina Marchwinska	Podpis:	
	Upr. proj. Bk. 184/75 Bk. 134/77		
DOKUMENTACJA CHRONIONA PRAWEM AUTORSKIM – zgodnie z ustawą o prawie autorskim i prawach pokrewnych (Dz.U.R.P. Nr 24, poz. 83, z dnia 4 lutego 1994 r.), POWIĘŻENIE PRACOWNIKÓW LUB OKŁOŚCI, BEZ ZGODY AUTORKÓW PROJEKTU, W Z B R O N I O N E. przy udziale projektanta Adam Olsz, nr licencji 140-0010544			