PRZEKRÓJ
K–K i L–L
skala 1:50

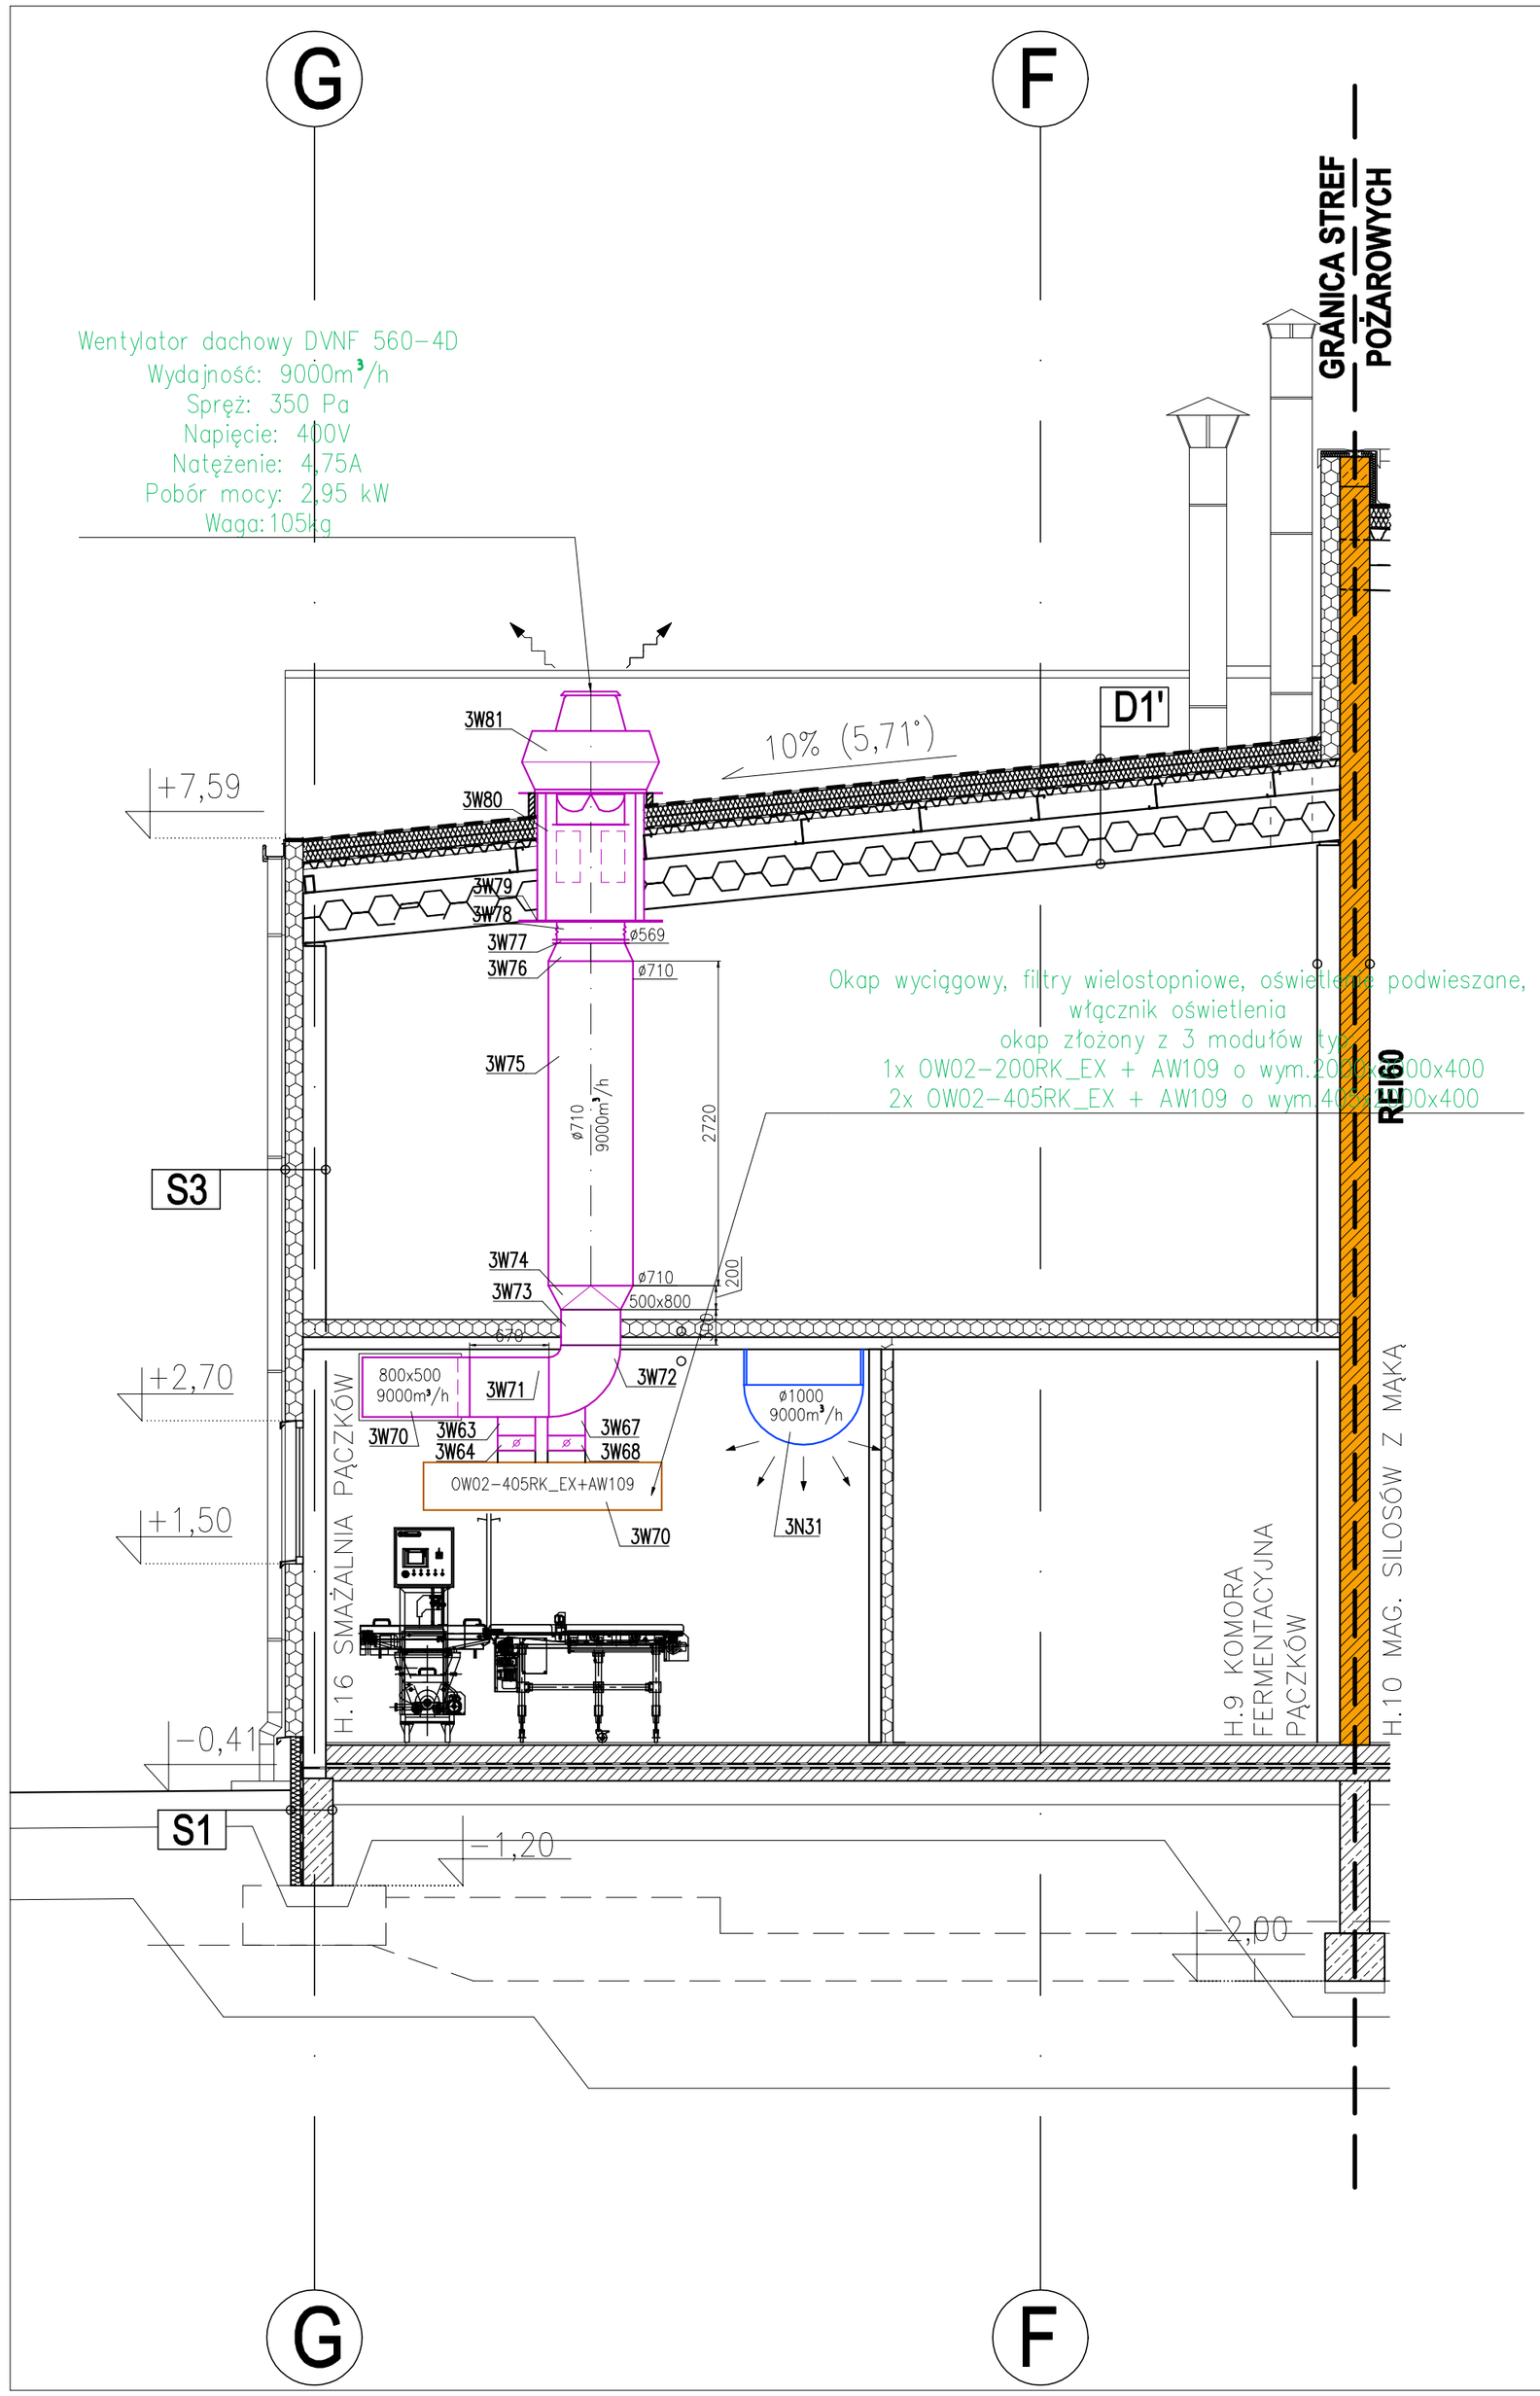

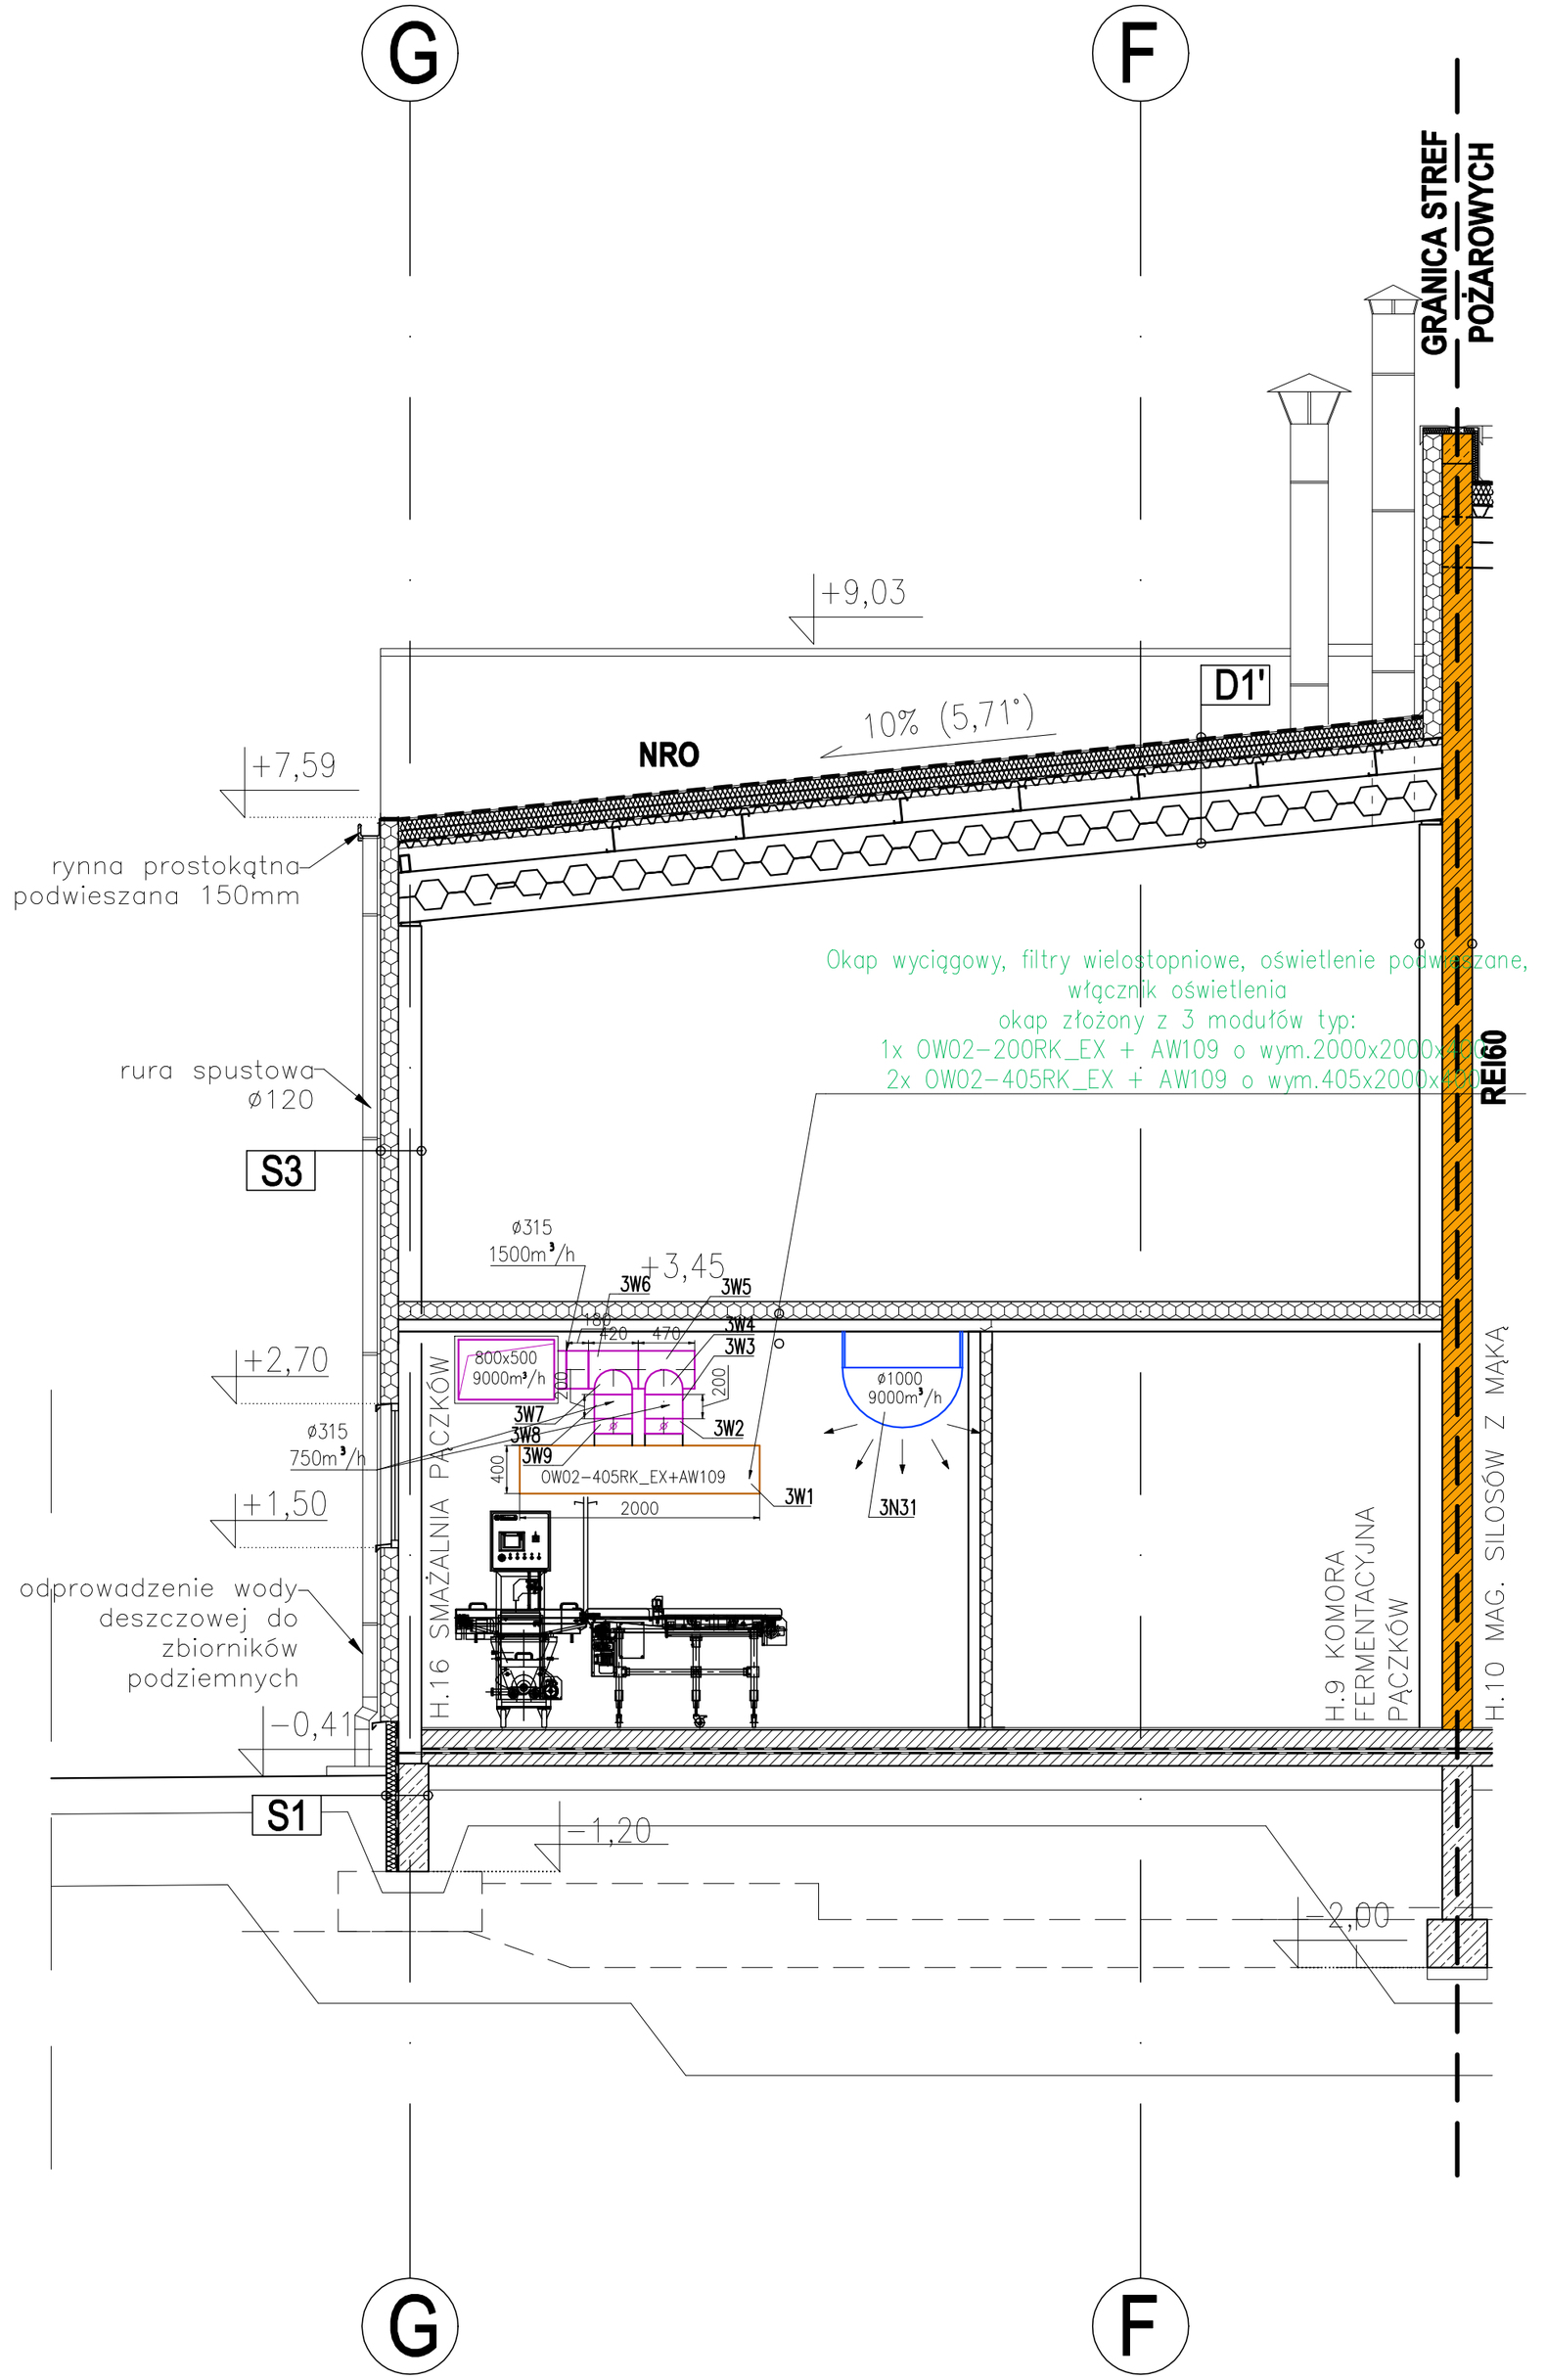

LEGENDA:

- Projektowane kanały nawiewne
- Projektowane kanały wywiewne
- Przepustnice regulacyjne
- Anemostat nawiewny ze skrzynką rozprężną i przepustnicą
- Anemostat wywiewny ze skrzynką rozprężną i przepustnicą
- Zawór wywiewny okrągły
- Zawór nawiewny nawiewny ze skrzynką rozprężną
- Tłumiki okustyczne prostokątne
- Wentylator dachowy na podstawie dachowej tłumiącej
- Kratka wentylacyjna jednorzędowa z przepustnicą
- Okap indukcyjny do wyciągu powietrza nad urządzeniami produkcyjnymi
- Jednostka wewnętrzna kasetonowa
- Jednostka zewnętrzna klimatyzacyjna

BIURO PROJEKTÓW BUDOWNICTWA OGÓLNIEGO I PRZEMYSŁOWEGO „PROFIL" Sp.z o.o.
15-879 Białystok, ul. Sklodowa 15
tel./ Fax: (0-85) 744 17 28, tel. (0-85) 742 66 43, e-mail: profil@wp.pl
konto Bank Spółdzielczy Ciflet/wiek 17 8080 0004 0002 0898 2000 0005

Rysunek:	INSTALACJA WENTYLACJI MECHANICZNEJ I KLIMATYZACJI - PRZEKRÓJ K-K, L-L
Obiekt:	ELEMENTY PRZEBUDOWY WRAZ Z ZAGOSPODAROWANIEM TERENU: MUR/AMI OPOROWYMI, UKŁADEM DROGOWYM WRAZ Z SZCZELISTOMA MIEJSCAMI PARKINGOWYMI ORAZ Z WBUDOWANĄ INFRASTRUKTURĄ TECHNICZNĄ, DOZEMNĄ INSTALACJĄ KANALIZACJI DESZCZOWEJ WRAZ ZE SZCZELNYM ZBIORNIKIEM PODZIEMNYM ORAZ OŚWIETLENIEM TERENU.
Lokalizacja:	ul. Lawendowa, Białystok
Nr. ewid. gruntu:	DZIAŁKA NR 174/2, OBRĘB NR 06: Starosielce Pkt.
Inwestor:	Adam Ołów ul. Północna 20a 16-400 Suwałki
Projektant:	mgr inż. Karol Cezary Prokopczyk PDL/0119/PWOS/11
Współpraca:	mgr inż. Magdalena Jemielita mgr inż. Justyna Iwanowicz
Sprawdzający:	inż. Halina Marcinkowska Upr. proj. Bł. 184/75 Bł. 134/77

Stadium:	PROJEKT WYKONAWCZY		
Branża:	SANITARNA		
Skala:	Data:	Nr rysunku:	
1:50	5.09.2020	13	
Podpis:			
Podpis:			
Podpis:			

DOKUMENTACJA CHRONIONA PRAWEM AUTORSKIM - zgodnie z Ustawą o prawie autorskim i prawach pokrewnych (Dz.U.R.P. Nr 24, poz. 83, z dnia 4lutego 1994 r.). POWIELANIE FRAGMENTÓW LUB CAŁOŚCI, BEZ ZGODY AUTORÓW PROJEKTU, W Z B R O N I O N E. Dokumentacja opracowana w Biurze Projektów BOP PROFIL przy użyciu programu Auto CAD R14, nr licencji 640-00188044