PRZEKRÓJ
Ł–Ł
skala 1:50

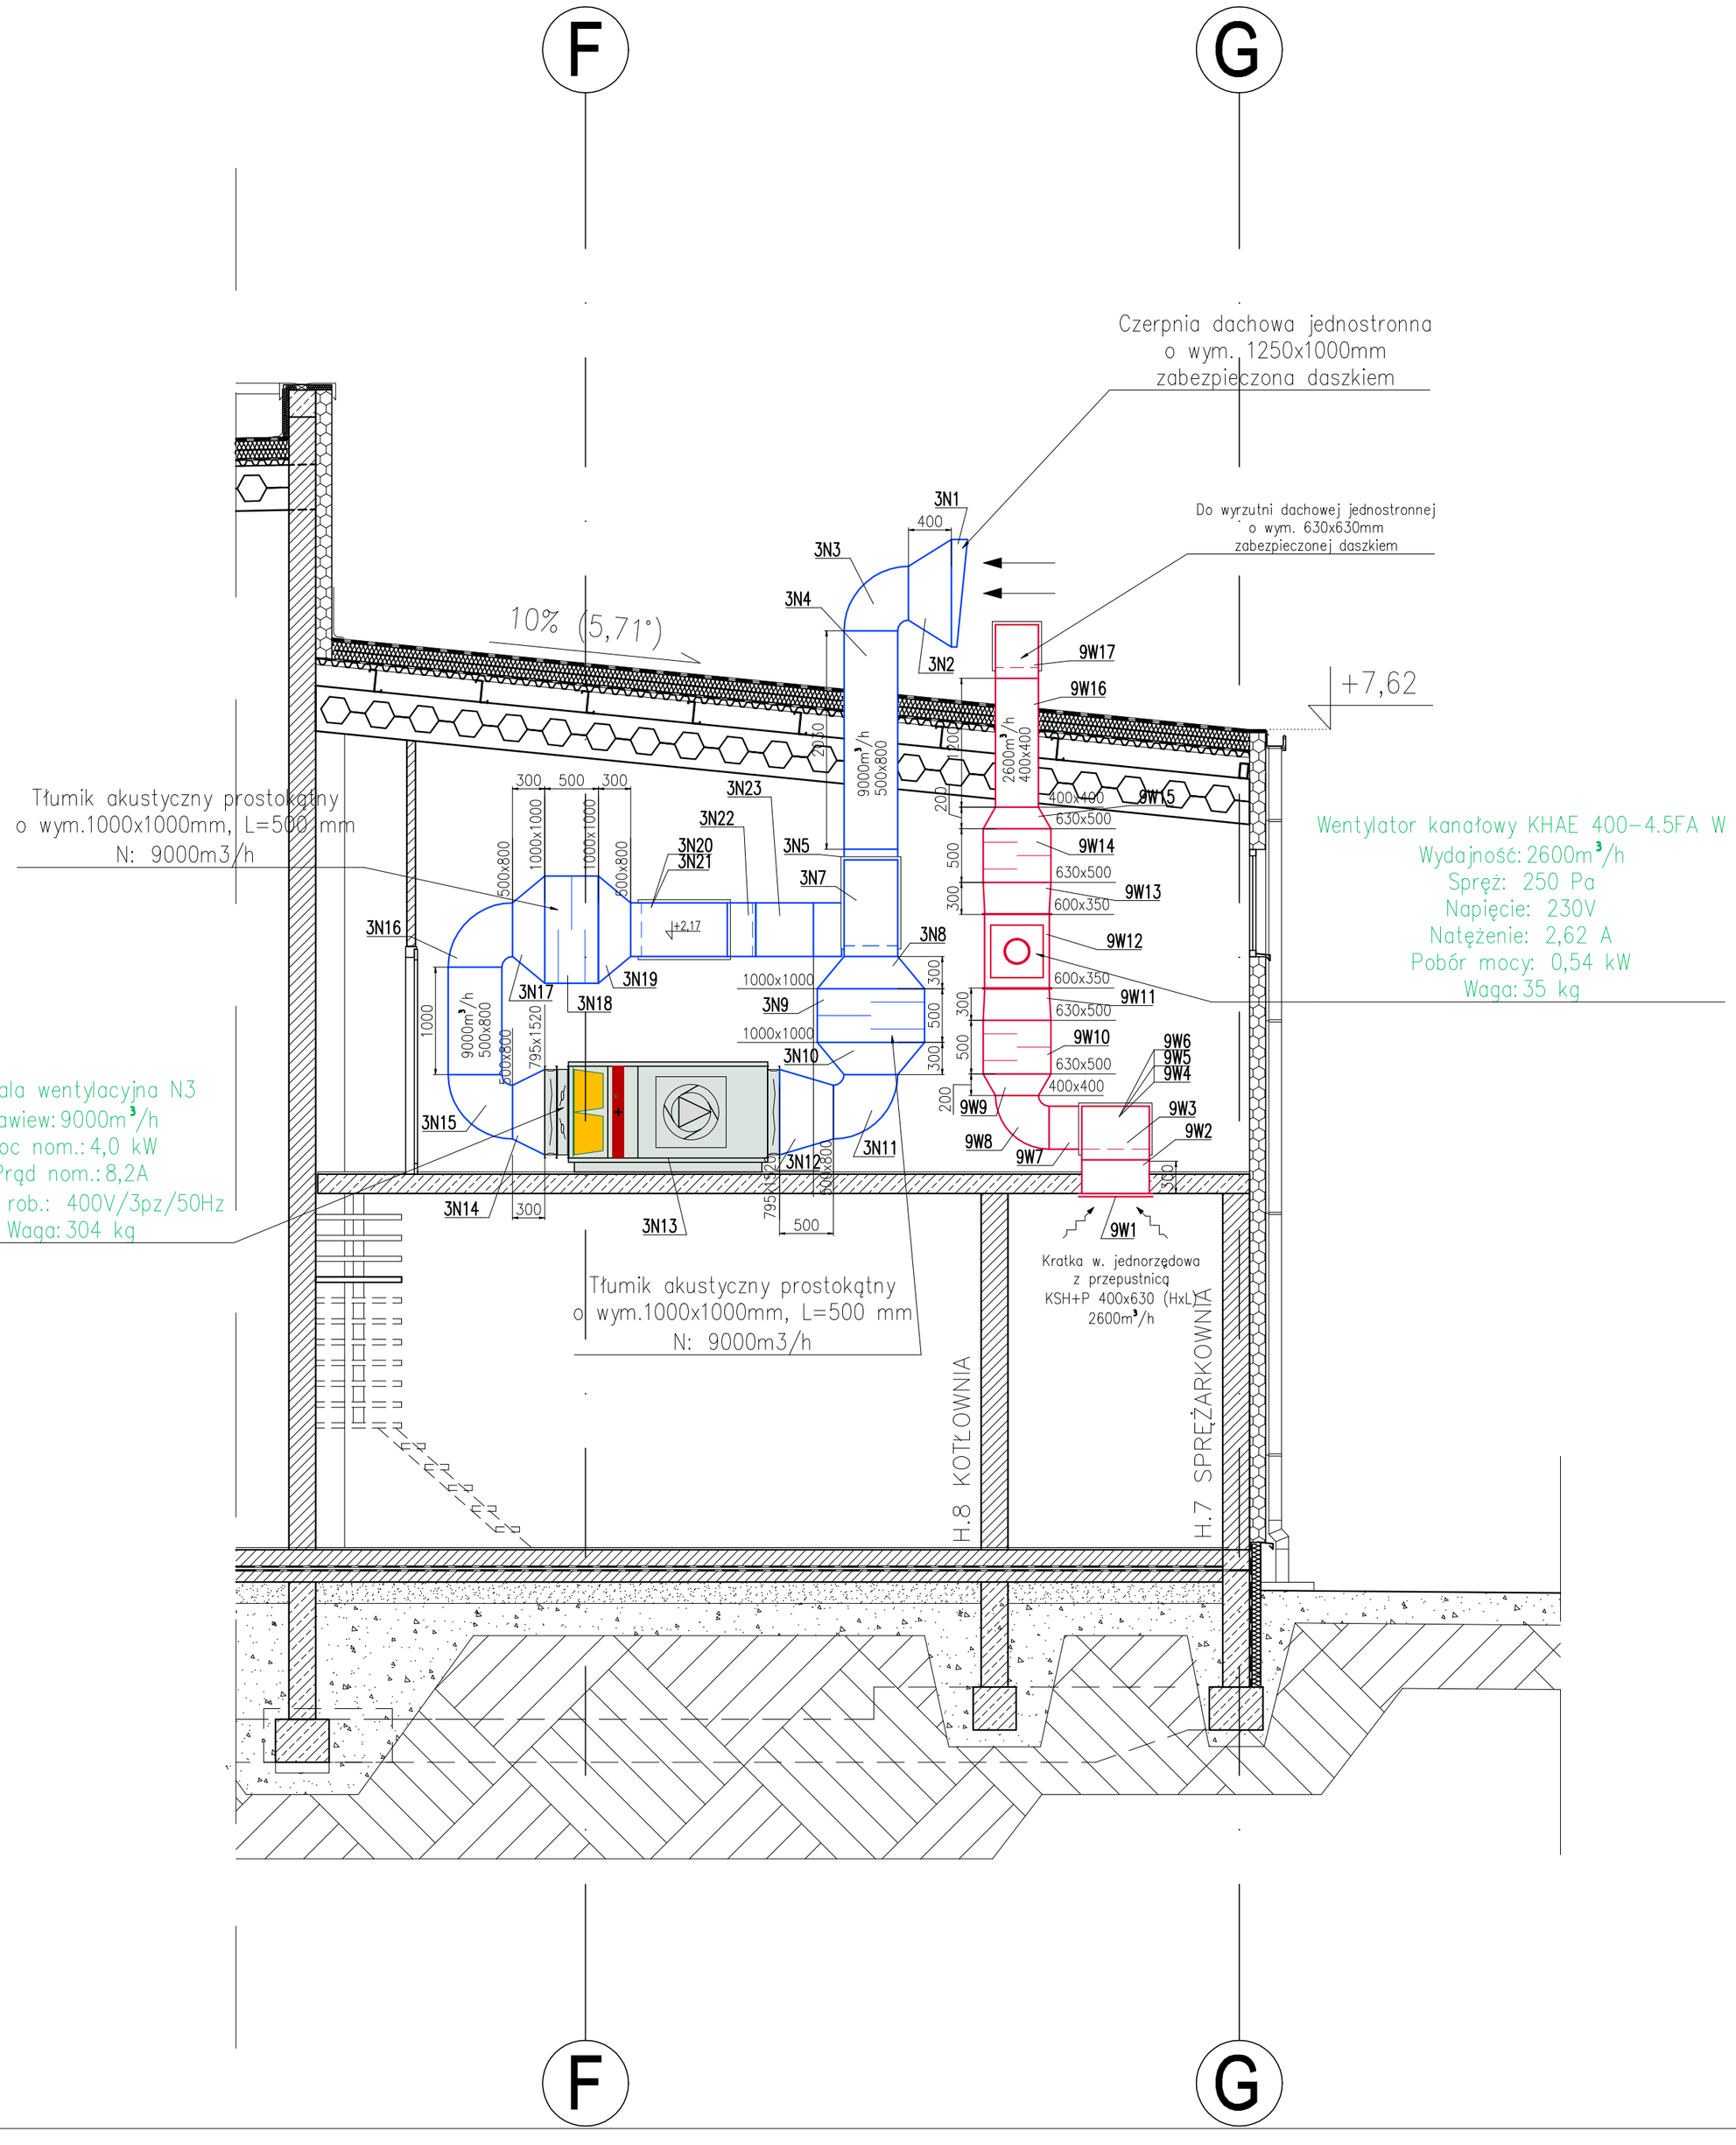

LEGENDA:

- Projektowane kanały nawiewne
- Projektowane kanały wywiewne
- Przepustnice regulacyjne
- Anemostat nawiewny ze skrzynką rozprężną i przepustnicą
- Anemostat wywiewny ze skrzynką rozprężną i przepustnicą
- Zawór wywiewny okrągły
- Zawór nawiewny nawiewny ze skrzynką rozprężną
- Tłumiki akustyczne prostokątne
- Wentylator dachowy na podstawie dachowej tłumiącej
- Kratka wentylacyjna jednorzędowa z przepustnicą
- Okap indukcyjny do wyciągu powietrza nad urządzeniami produkcyjnymi
- Jednostka wewnętrzna kasetonowa
- Jednostka zewnętrzna klimatyzacyjna

PROFIL
ROK ZAŁOŻENIA 1987

BIURO PROJEKTÓW BUDOWNICTWA OGÓLNEGO I PRZEMYSŁOWEGO „PROFIL" Sp.z.o.o.
15- 879 Białystok, ul. Stołeczna 15
tel./ Fax: (0-85) 744 17 26, tel. (0-85) 742 69 43, e-mail: profil@zetobi.com.pl
konto:Bank Spółdzielczy O/Białystok 17 8060 0004 0002 5696 2000 0020

Rysunek:	INSTALACJA WENTYLACJI MECHANICZNEJ I KLIMATYZACJI - PRZEKRÓJ Ł-Ł			
Obiekt:	BUDYNEK PIEKARNI WRAZ Z ZAGOSPODAROWANIEM TERENU: MURAMI OPOROWYMI, UKŁADEM DROGOWYM WRAZ Z SZESNASTOMA MIEJSCAMI PARKINGOWYMI ORAZ Z NIEZBĘDNĄ INFRASTRUKTURĄ TECHNICZNĄ; DOZIEMNĄ INSTALACJĄ KANALIZACJI DESZCZOWEJ WRAZ ZE SZCZELNYM ZBIORNIKIEM PODZIEMNYM ORAZ OŚWIETLENIEM TERENU.	Stadium:	PROJEKT WYKONAWCZY	
		Branża:	SANITARNA	
Lokalizacja:	ul. Lawendowa, Białystok			
Nr. ewid. gruntu:	DZIAŁKA NR 174/2, OBRĘB NR 06: Starosielce Płd.	Skala:	Data:	Nr rysunku:
Inwestor:	Adam Ołów ul. Północna 20a 16-400 Suwałki	1:50	5.09.2020	14
Projektant:	mgr inż. Karol Cezary Prokopczyk PDL/0119/PWOS/11	Podpis:		
Współpraca:	mgr inż. Magdalena Jemielita mgr inż. Justyna Iwanowicz	Podpis:		
Sprawdzający:	inż. Halina Marcinkowska Upr. proj. BŁ 184/75 BŁ 134/77	Podpis:		

DOKUMENTACJA CHRONIONA PRAWEM AUTORSKIM – zgodnie z Ustawą o prawie autorskim i prawach pokrewnych (Dz.U.R.P. Nr 24, poz. 83, z dnia 4lutego 1994 r.), POWIELANIE FRAGMENTÓW LUB CAŁOŚCI, BEZ ZGODY AUTORÓW PROJEKTU, W Z B R O N I O N E. Dokumentację opracowano w Biurze Projektów BDP PROFIL przy użyciu programu Auto CAD R14, nr licencji 640–00188044