


SCHEMAT ZASILANIA NAGRZEWNICY UKŁADU N3

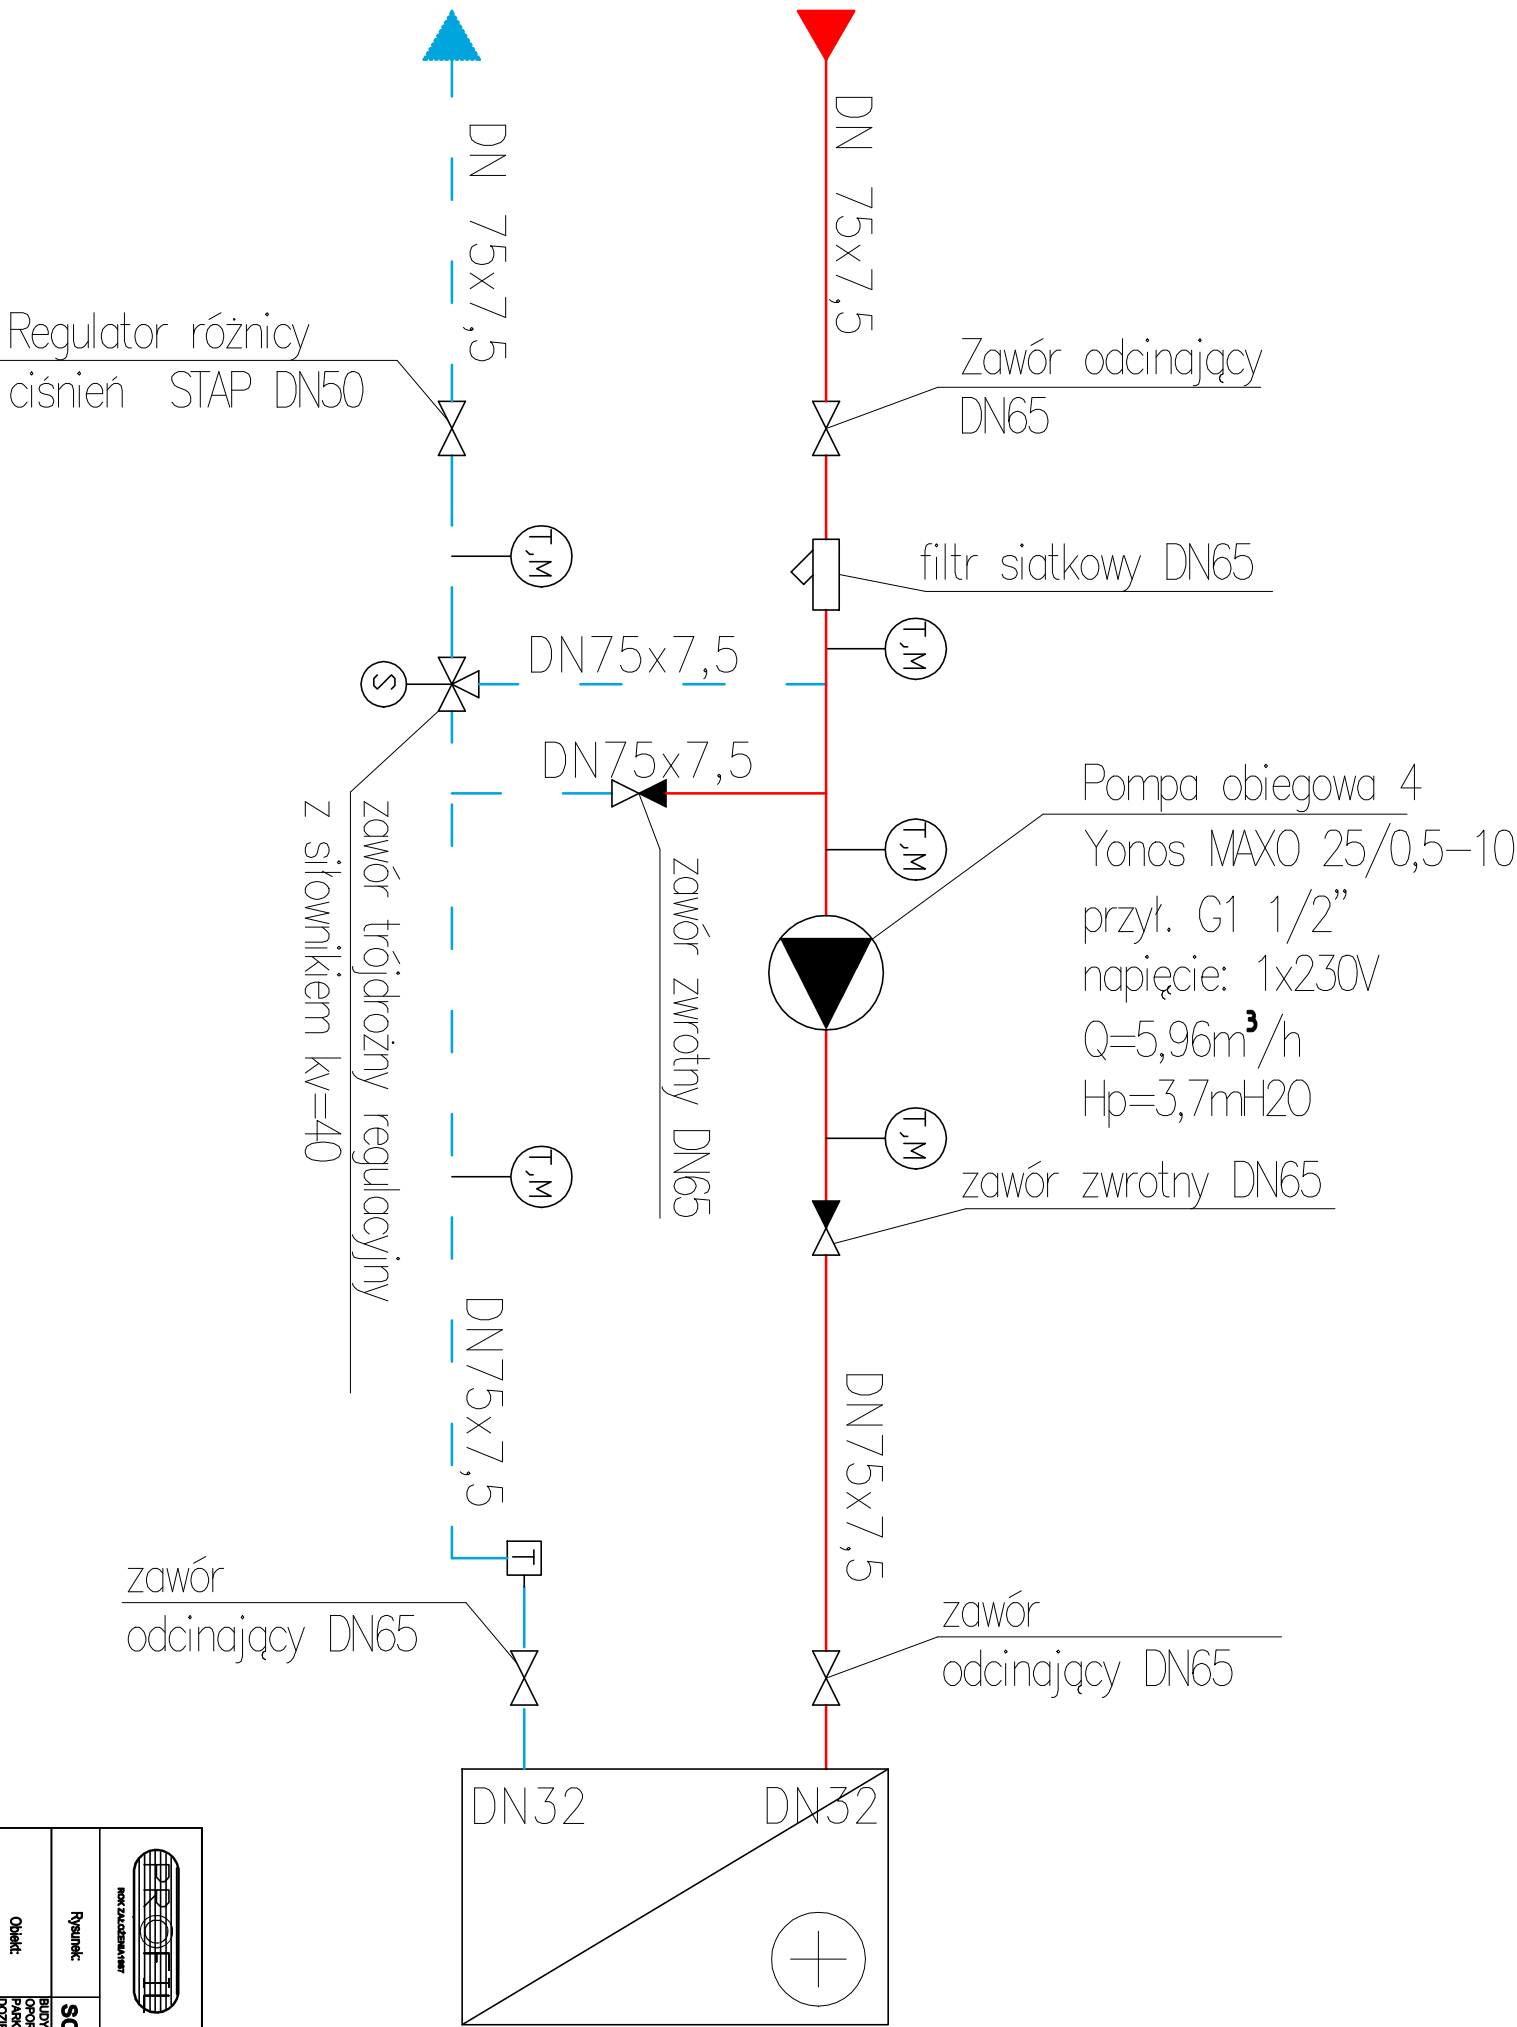

Nagrzewnica glikolowa
firmy VTS
Q=96,6 kW
dp=16,24 kPa
G=5,96m³/h

<div><div><div><div></div><div>PROFIL</div><div>MARKA ZAGOSKARMIER</div></div></div><div><div>BUREAU PROJECTÓW BUDOWNICTWA OGÓLNEGO I PRZEMYSŁOWEGO „PROFIL” Sp. z o.o.</div><div>15-879 Białystok, ul. Sokołowa 15</div><div>tel./Fax: (0-85) 744 17 26, tel. (0-85) 742 89 43, e-mail: profil@zagosc.com.pl</div><div>kom: Biuro: Spółdzielczy Odbiory: 17 8060 0004 0002 5696 2000 0020</div></div></div>			
Rysunek:	SCHEMAT ZASILANIA NAGRZEWNICY UKŁADU N3		
Opis:	BUDYNEK PRZEKAZU WRAZ Z ZAGOSKARMIEREM TERENU, MURAMI OPOKOWYMI, UKŁADAMI DROGOWYMI WRAZ Z SZESNASTOMA MIEJSCAMI PARKINGOWYMI ORAZ Z NIEZBĘDNĄ INFRASTRUKTURĄ TECHNICZNĄ, DOZWIENIAMI WSTĄPIENIA KANAŁIZACJI DESzczOWEJ WRAZ ZE SZCZEGÓLNYM ZAPORNIENIEM POZIOMYM ORAZ OŚWIECLENIEM TERENU.	Stadium:	PROJEKT WYKONAWCZY
Localizacja:	ul. Lawendowa, Białystok	Brat:	SANITARNIA
Nr. ewid. grunt:	DZIAŁKA NR 174/2, OBRĘB NR 06: Stare Siołce Rd.	Skala:	
Inwestor:	Adam Olsz	Data:	
	ul. Policzna 20a		5.09.2020
	16-400 Suwałki		21
Projektant:	mgr inż. Karol Czapary Prokopczyk	Podpis:	
	PDL0119/PWNOS/11		
Współpraca:	mgr inż. Magdalena Jermielita	Podpis:	
	mgr inż. Justyna Iwanowicz		
Sprawdzający:	inż. Halina Marchkowska	Podpis:	
	Upr. proj. Bk. 184/75 Bk. 134/77		
DOKUMENTACJA CHRONIONA PRAWEM AUTORSKIM – zgodnie z Ustawą o prawie autorskim i prawach pokrewnych (Dz.U.R.P. Nr 24, poz. 83, z dnia 4 lutego 1994 r.), POWIĘŻENIE PRACOWNIKÓW LUB OŚCISOŁI, BEZ ZGODY AUTORKÓW PROJEKTU, W Z B R O N I O N E.			
przy udziale Projektu Adm. Odb. N3, nr licencji: 549-50105844			