PRZEKRÓJ 1-1

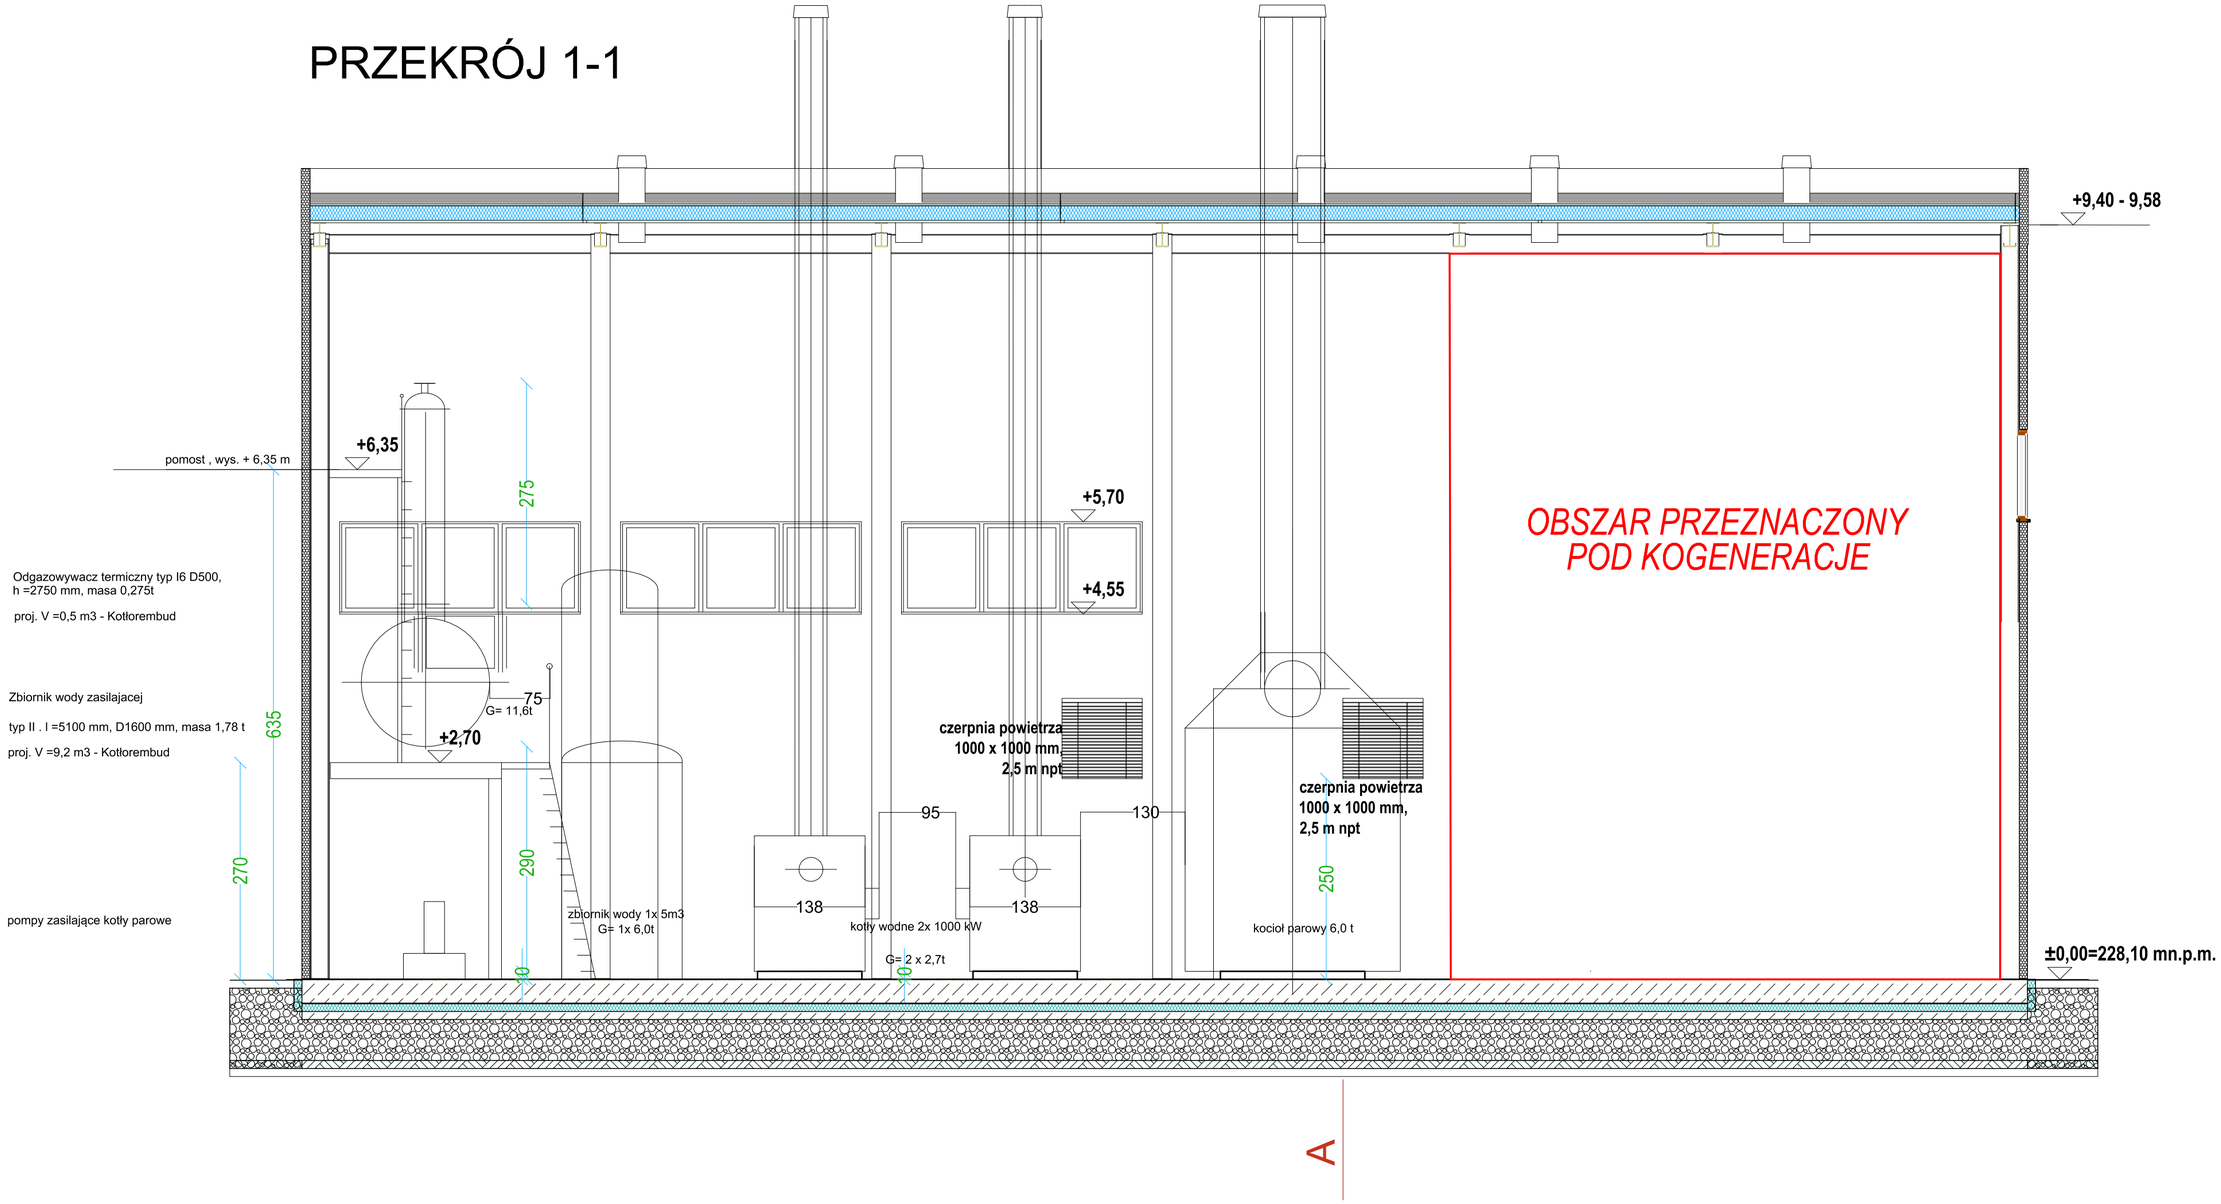
+9,40 - 9,58
+6,35
pomost , wys. + 6,35 m
275
+5,70
+4,55
OBSZAR PRZEZNACZONY
POD KOGENERACJE
Odgazowywacz termiczny typ I6 D500,
h =2750 mm, masa 0,275t
proj. V =0,5 m3 - Kotlorembud
Zbiornik wody zasilajacej
typ II . I =5100 mm, D1600 mm, masa 1,78 t
proj. V =9,2 m3 - Kotlorembud
635
75
G= 11,6t
+2,70
czerpnia powietrza
1000 x 1000 mm,
2,5 m npt
95
130
czerpnia powietrza
1000 x 1000 mm,
2,5 m npt
270
290
250
pompy zasilające kotły parowe
zbiornik wody 1x 5m3
G= 1x 6,0t
138
138
kotły wodne 2x 1000 kW
G= 2 x 2,7t
kocioł parowy 6,0 t
±0,00=228,10 mn.p.m.
A