



Schemat strukturalny proj. rozdzielnicy RO3

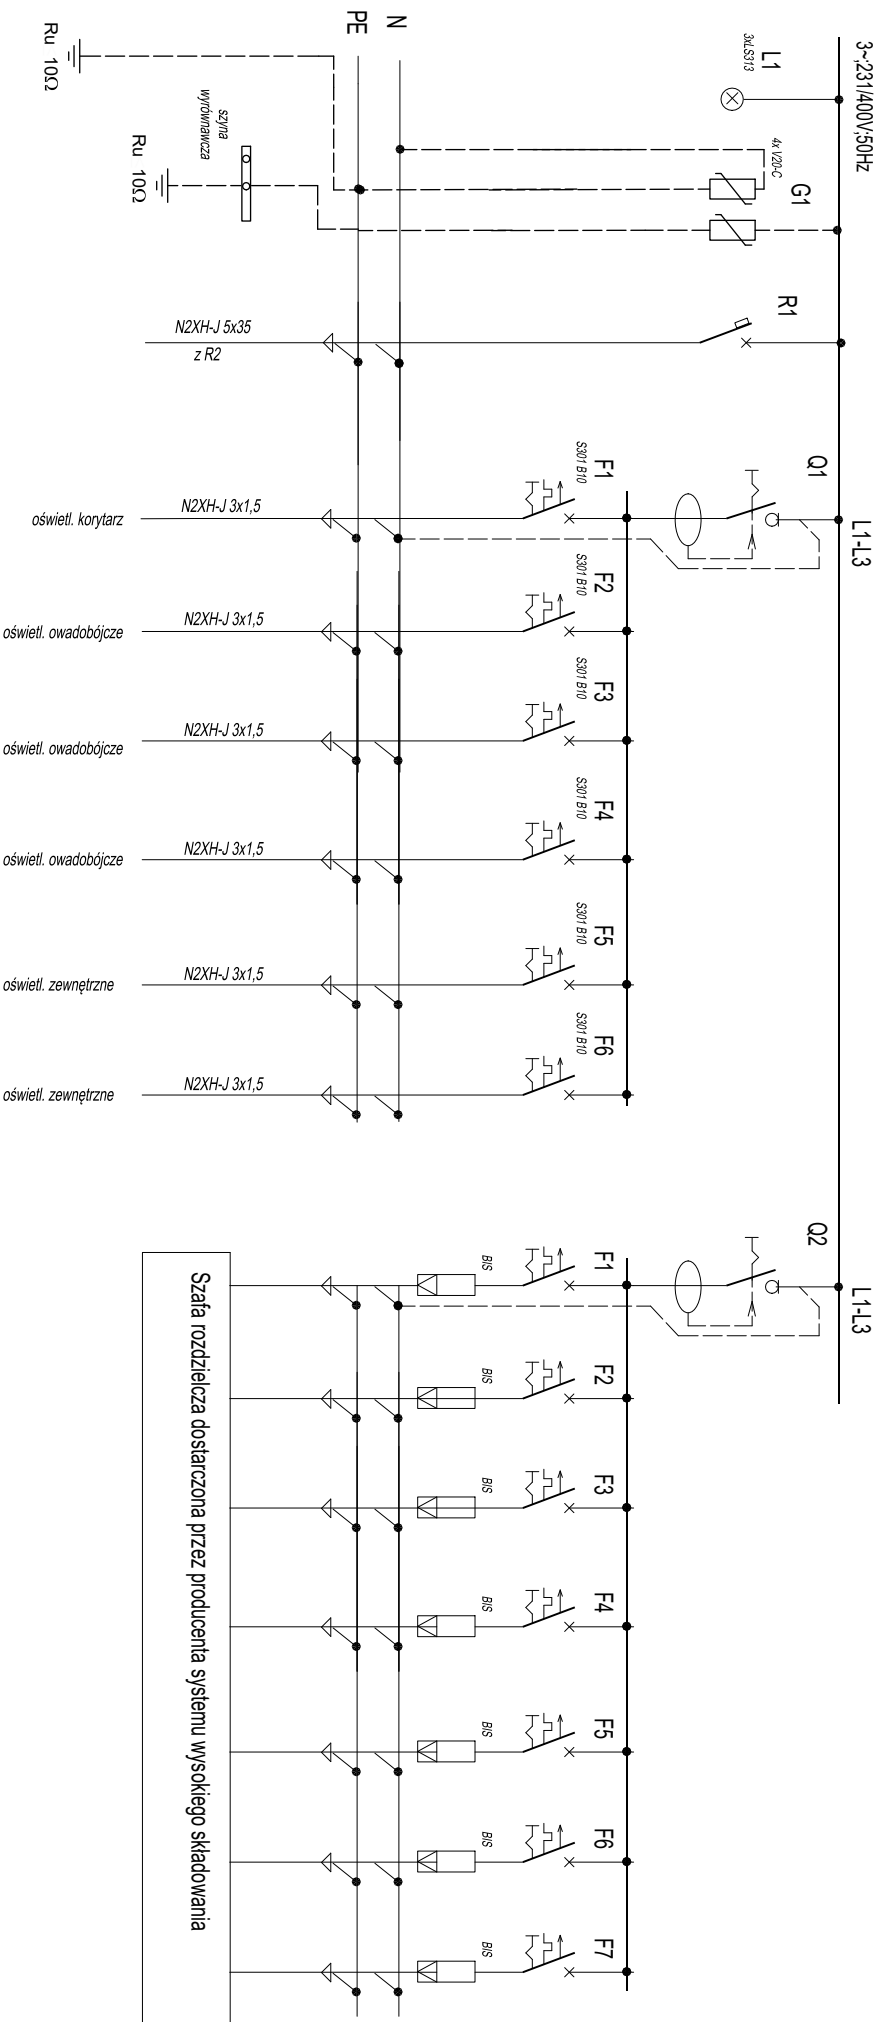

Docelowe wyposażenie rozdzielnic należy zweryfikować na etapie prac budowlanych w uzgodnieniu z Producentem i dostawcą systemu wysokiego napięcia.

Schemat strukturalnyproj. rozdzielnicy RP1

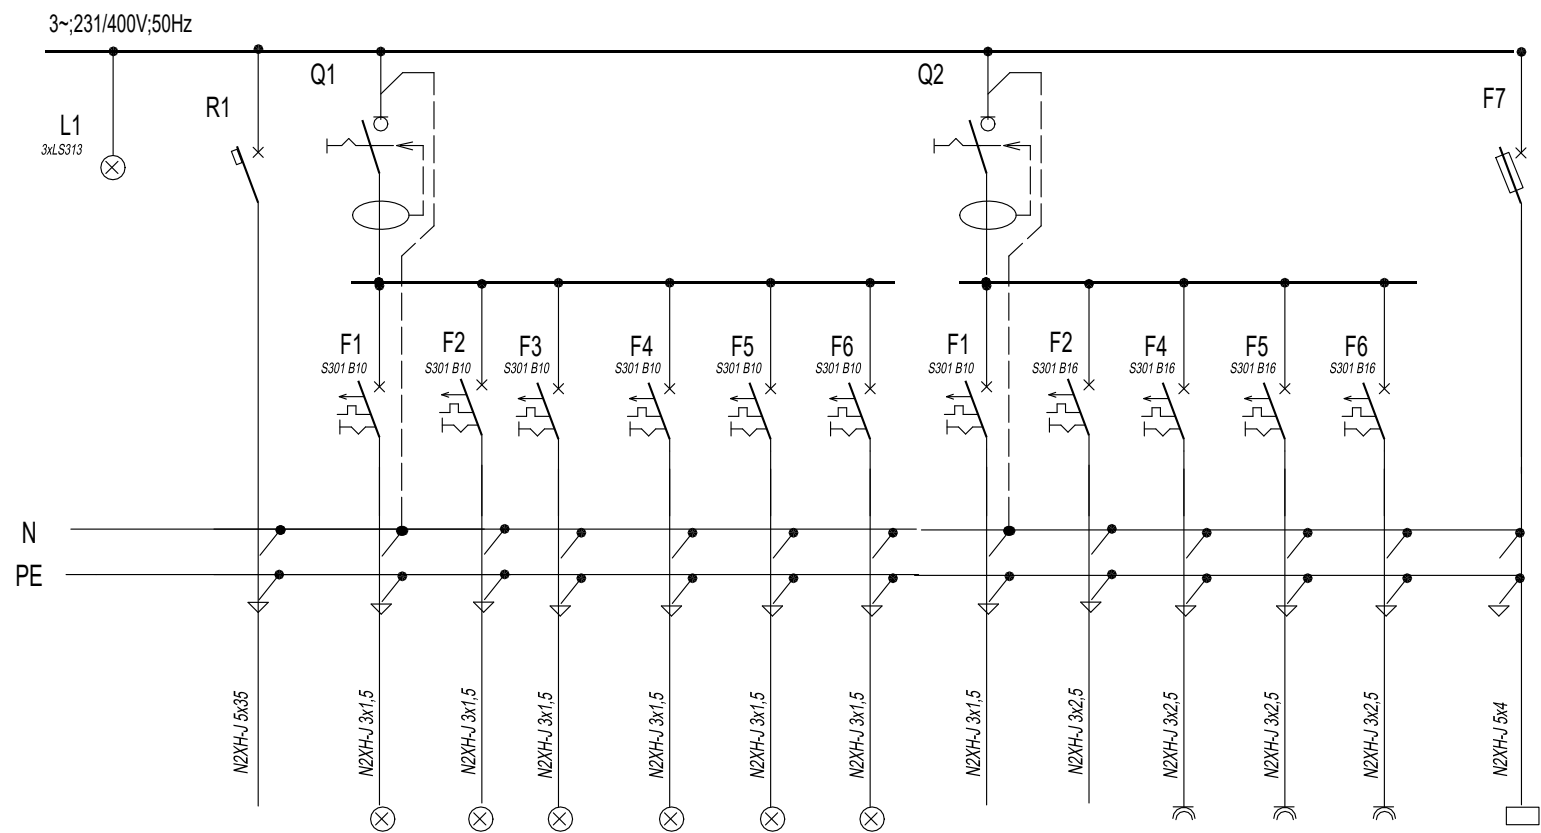

Nr odpływu								01	02	04	05	06	03
Nazwa odpływu	Zasilanie z rozd. "R2"	oświetlenie	oświetlenie	oświetlenie	oświetlenie	oświetlenie	oświetlenie	wentylator kanałowy	Agregat freonowy	gniazda wtykowe	gniazda wtykowe	gniazda wtykowe	centrala wentylacyjna