


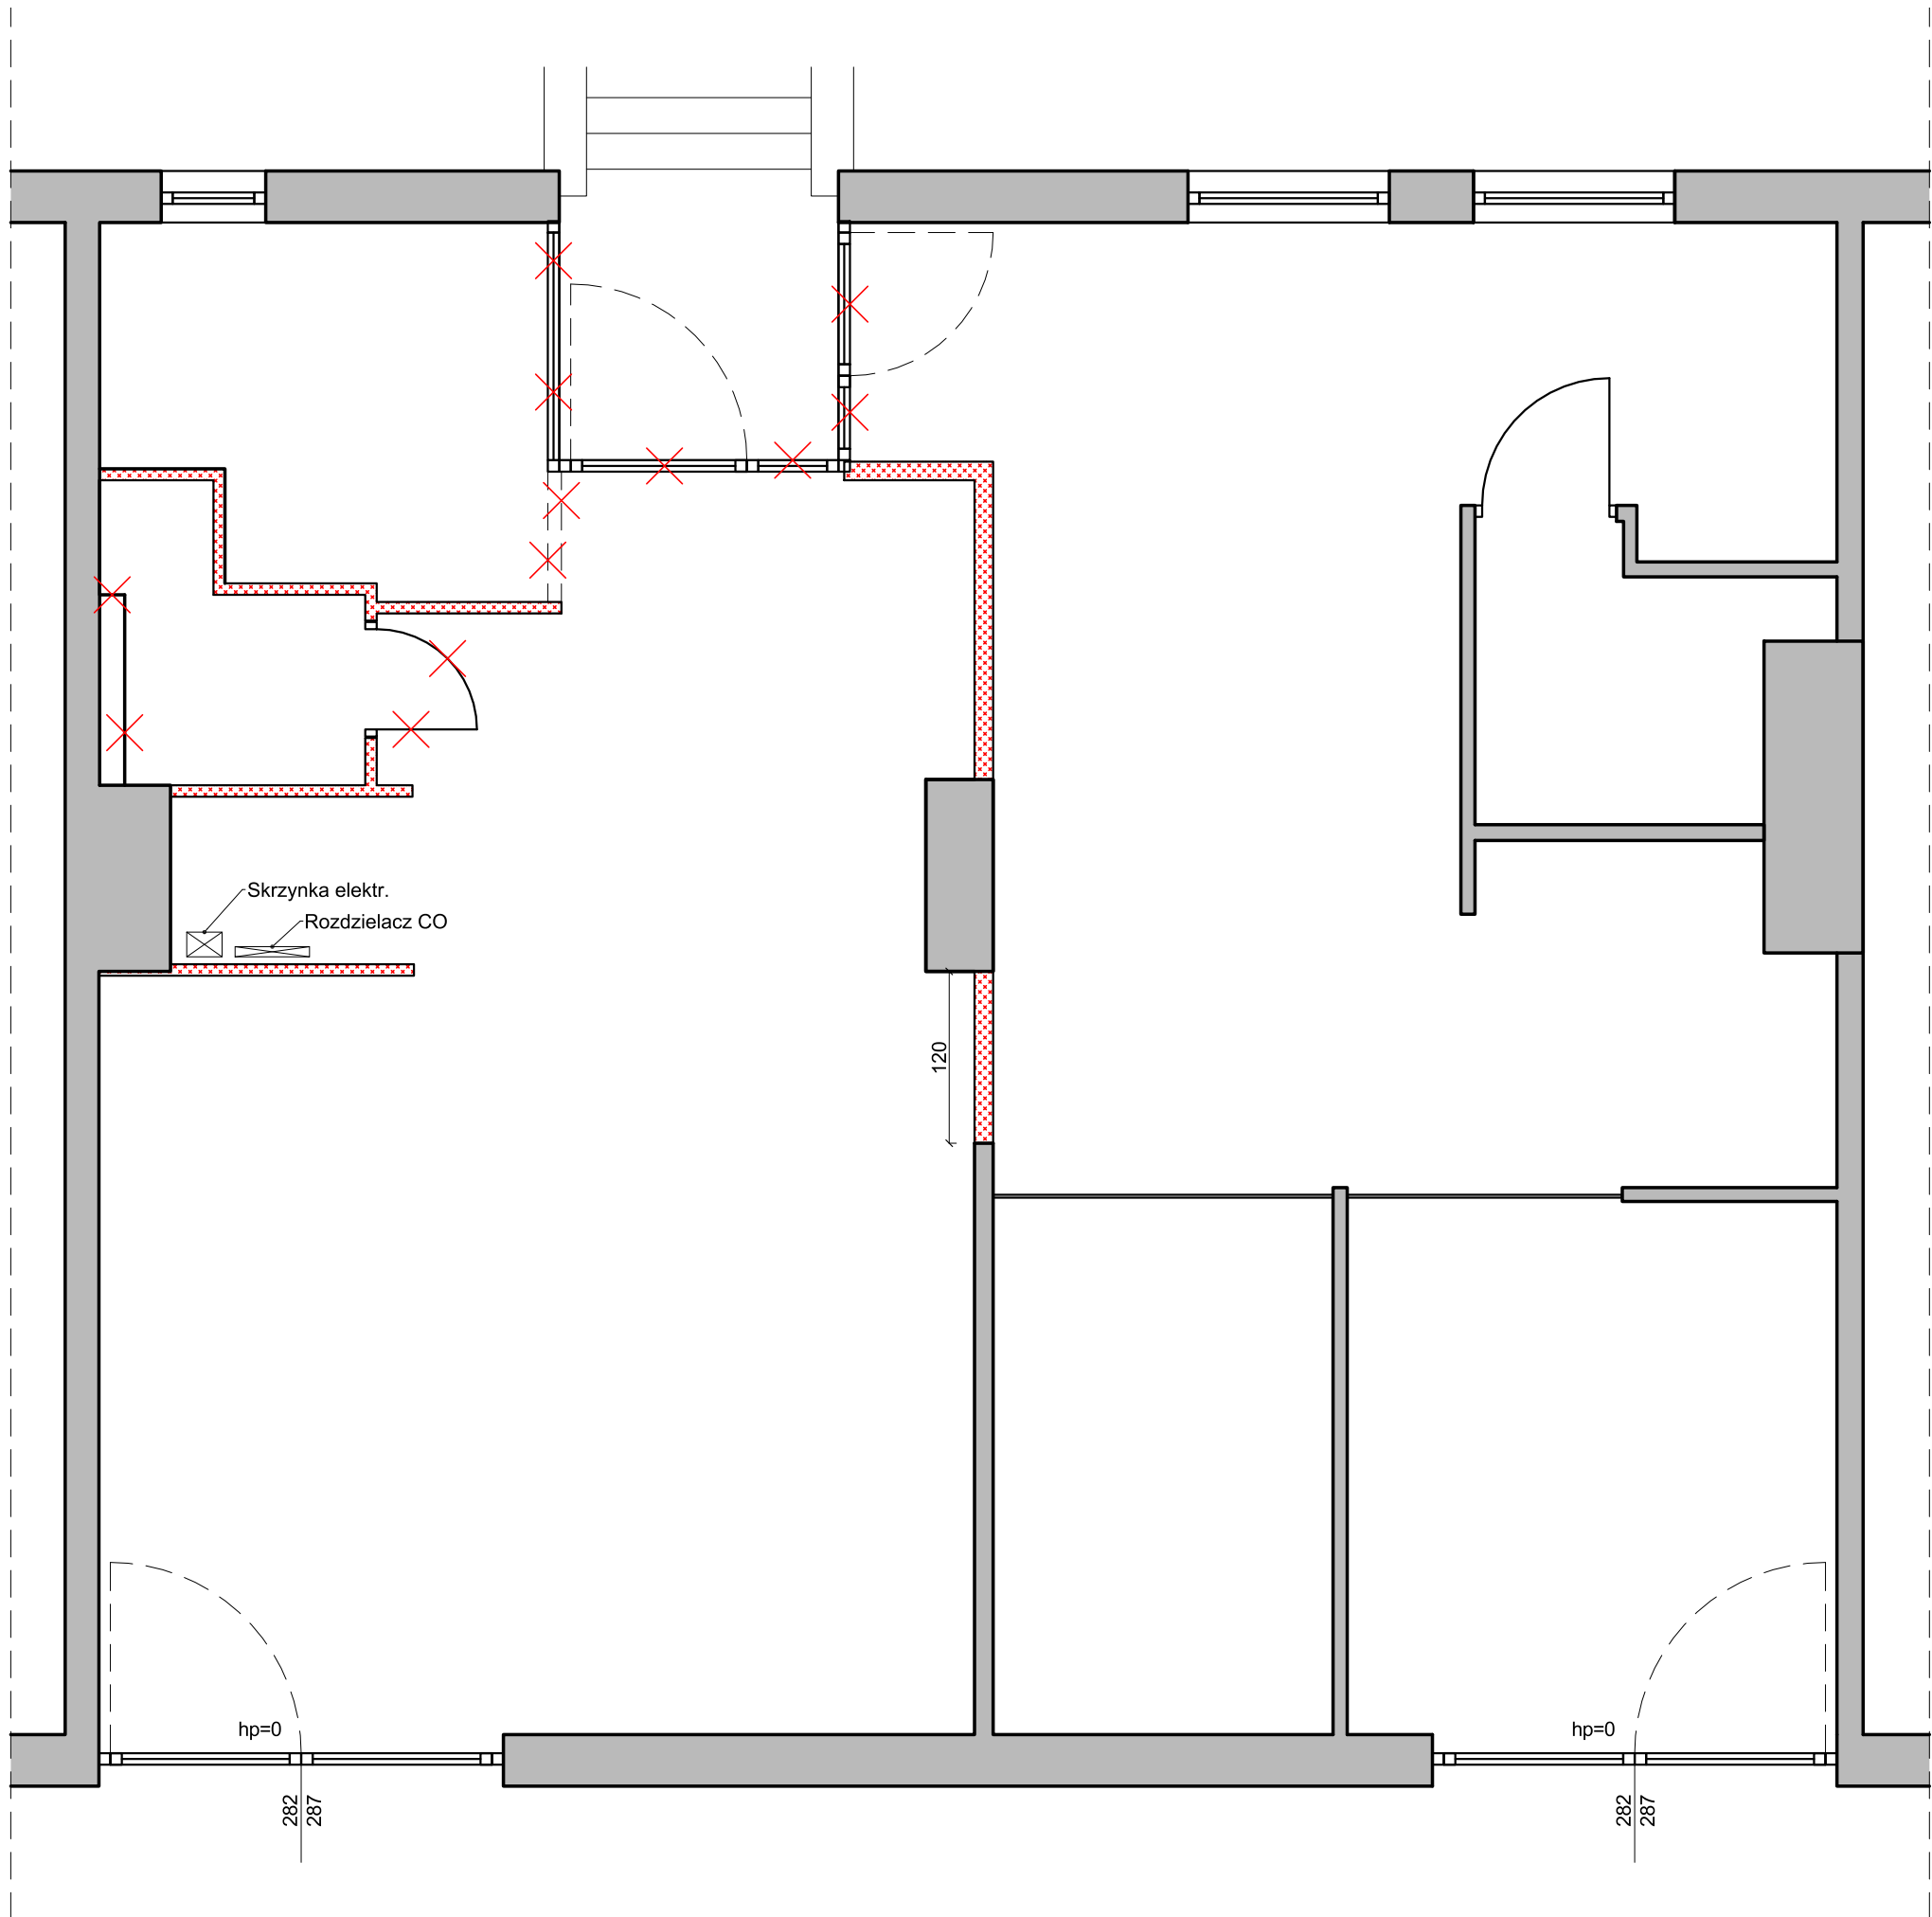

- Legenda:
- Ściany istniejące
 - Ściany do wyburzenia
 - Elementy do usunięcia

BORI STUDIO BORYS MORYL
NIEPODLEGŁOŚCI 70/12 | 43-100 TYCHY

NAZWA PROJEKTU
PROJEKT WNĘTRZ MILMO
ADRES
BARONA 37, 43-100 TYCHY
INWESTOR
ALEKSANDRA BUŁKA

NAZWA RYSUNKU
RZUT LOKALU - WYBURZENIA

NUMER RYSUNKU A02	REWIZJA -	SKALA 1:50
----------------------	--------------	---------------

DATA 2021.03
