


RG  
Pi=322,5kW  
Po=150,3kW  
Układ instalacji TN-S  
System dodatkowej ochrony od porażeń  
Szybkie wyłączenie zasilania

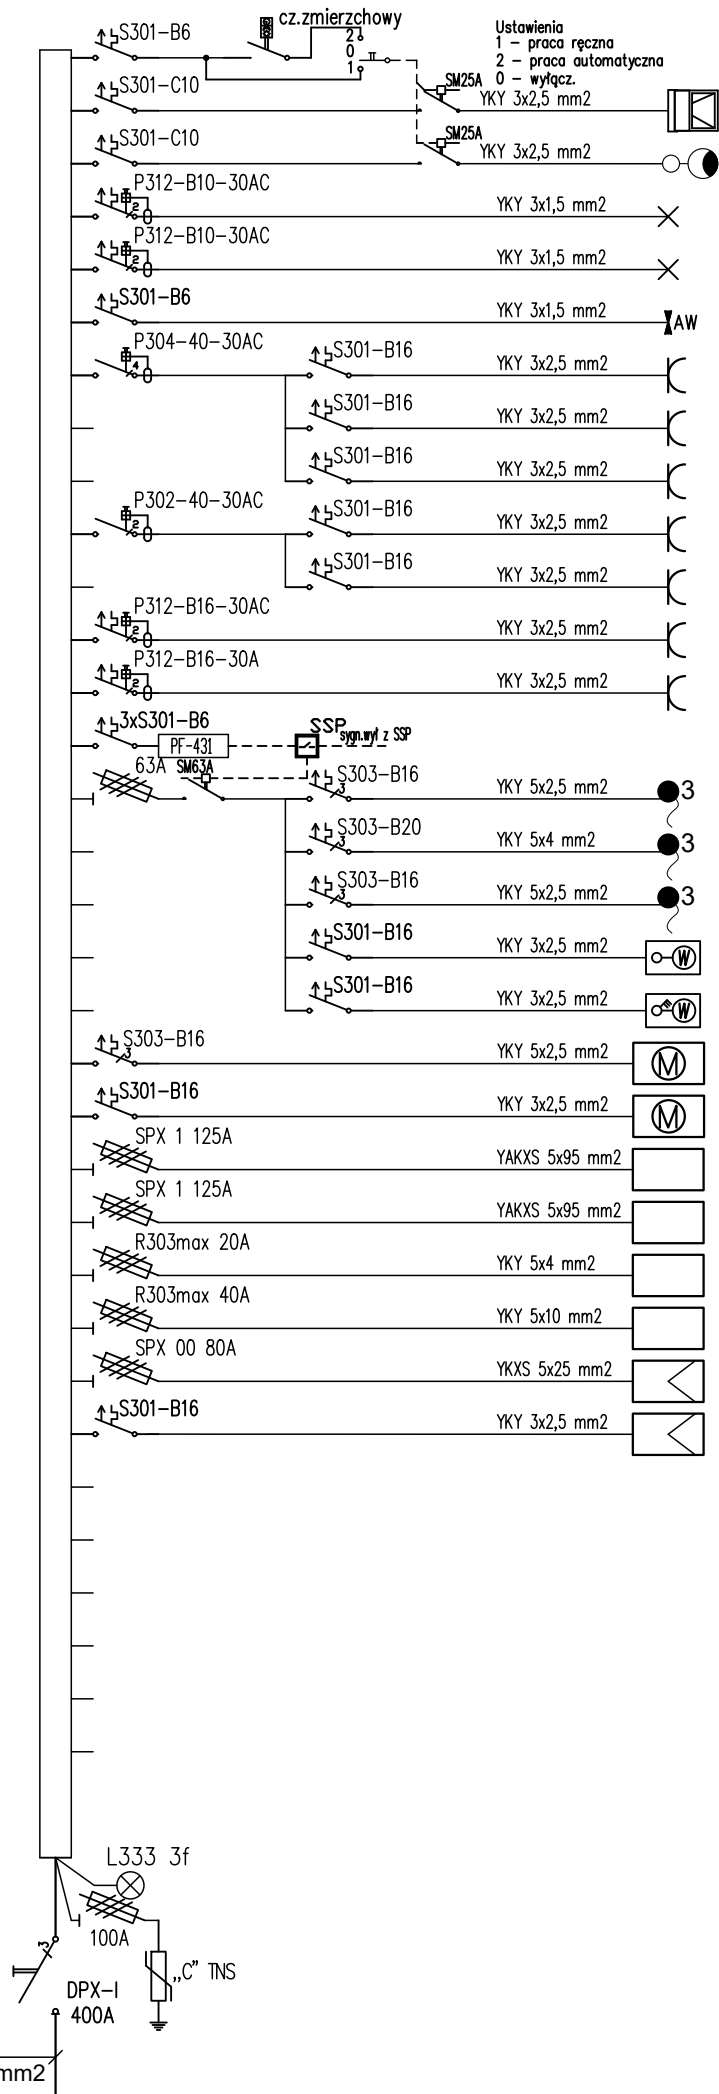

| ozn.tab. | nr. obw. | Ilość | Moc [kW]                | Nazwa                                         |
|----------|----------|-------|-------------------------|-----------------------------------------------|
| F1       | S1       | -     | -                       | zabezpieczenie obwodu sterowania oświetleniem |
| F2       | A1       | 5     | 1,2                     | naświetlacze na elewacji                      |
| F3       | A2       | 2     | 0,2                     | słupy oświetleniowe                           |
| QF1      | A3       | 8     | 0,2                     | oświetlenie pom. H.04 - H.06                  |
| QF2      | A4       | 11    | 0,4                     | oświetlenie pom. H.02, H.03, H.07, H.08       |
| F4       | A5       | 8     | 0,1                     | oświetlenie awaryjne biuro                    |
| Q1       | F5       | B1    | 1,0                     | gniazdo aneks pom. H.07                       |
|          | F6       | B2    | 1,0                     | gniazdo aneks pom. H.07                       |
|          | F7       | B3    | 1,0                     | gniazdo aneks pom. H.07                       |
| Q2       | F8       | B4    | 1,0                     | gniazda ogólne pom. H.02, H.03, H.07          |
|          | F9       | B5    | 1,0                     | gniazda ogólne pom. H.08                      |
| QF3      | B6       | 3     | 0,6                     | gniazda ogólne pom. H.04 - H.06               |
| QF4      | B7       | 4     | 2,0                     | gniazda DATA pom.H.08                         |
| F10      | S2       | -     | -                       | sygn. sterujący odcięciem zasilania           |
| R2       | F11      | C1    | 7,0                     | kurtyna powietrzna                            |
|          | F12      | C2    | 9,0                     | nagrzewnica kanałowa elektryczna              |
|          | F13      | C3    | 6,0                     | nagrzewnica kanałowa elektryczna              |
|          | F14      | C4    | 0,4                     | wentylator kanałowy                           |
|          | F15      | C5    | 0,3                     | wentylator dachowy                            |
| F16      | D1       | 1     | 3,0                     | zasilanie bramy                               |
| F17      | D2       | 1     | 1,0                     | zasilanie szlabanu                            |
| R3       | E1       | 1     | Pi=122,4kW<br>Po=64,1kW | tablica RH1                                   |
| R4       | E2       | 1     | Pi=136,9kW<br>Po=68,4kW | tablica RH2                                   |
| R5       | E3       | 1     | Pi=3,7kW<br>Po=3,0kW    | tablica Tkot                                  |
| R6       | E4       | 1     | Pi=23,0kW<br>Po=23,0kW  | tablica Tłw                                   |
| R7       | F1       | 1     | -                       | SOLAREEDGE SE50K                              |
| F18      | F2       | 1     | 0,1                     | SOLAREEDGE SE50K-potrzeby własne              |
|          |          |       |                         |                                               |
|          |          |       |                         |                                               |
|          |          |       |                         |                                               |
|          |          |       |                         |                                               |

Zastosować obudowę rozdzielniczy jako stojącą o minimalnym stopniu szczelności IP55.

UWAGA:  
W PROJEKCIE TECHNICZNYM BRANŻY ELEKTRYCZNEJ NALEŻY OPRACOWAĆ AKTUALIZACJĘ W ZAKRESIE DOSTOSOWANIA DO BRANŻY SANITARNEJ

INWESTOR:  
LOGIT Sp. z o.o.  
UL. SPÓŁDZIELCÓW 8, 62-510 KONIN

ADRES INWESTYCJI:  
MODŁA KRÓLEWSKA, UL. SKANDYNAWSKA,  
WOJ. WIELKOPOLSKIE, POWIAT KONIŃSKI, GMINA STARE MIASTO,  
OBRĘB MODŁA KRÓLEWSKA, DZ. NR EW. 570/3, 649

NR RYSUNKU:  
E7

TYTUŁ INWESTYCJI:  
BUDOWA HALI MAGAZYNOWEJ  
Z CZĘŚCIĄ SOCJALNO-BIUROWĄ WRAZ Z INFRASTRUKTURĄ TECHNICZNĄ

BRANŻA:  
ELEKTRYCZNA

NAZWA OPRACOWANIA:  
KONCEPCJA Z WYTYCZNYMI  
DO PROJEKTU TECHNICZNEGO

SKALA RYSUNKU:  
-

NAZWA RYSUNKU:  
SCHEMAT RG

DATA:  
07.2026