


RH2

Pi=136,9kW

Po=68,4kW

Układ instalacji TN-S
System dodatkowej ochrony od porażeń
Szybkie wyłączenie zasilania

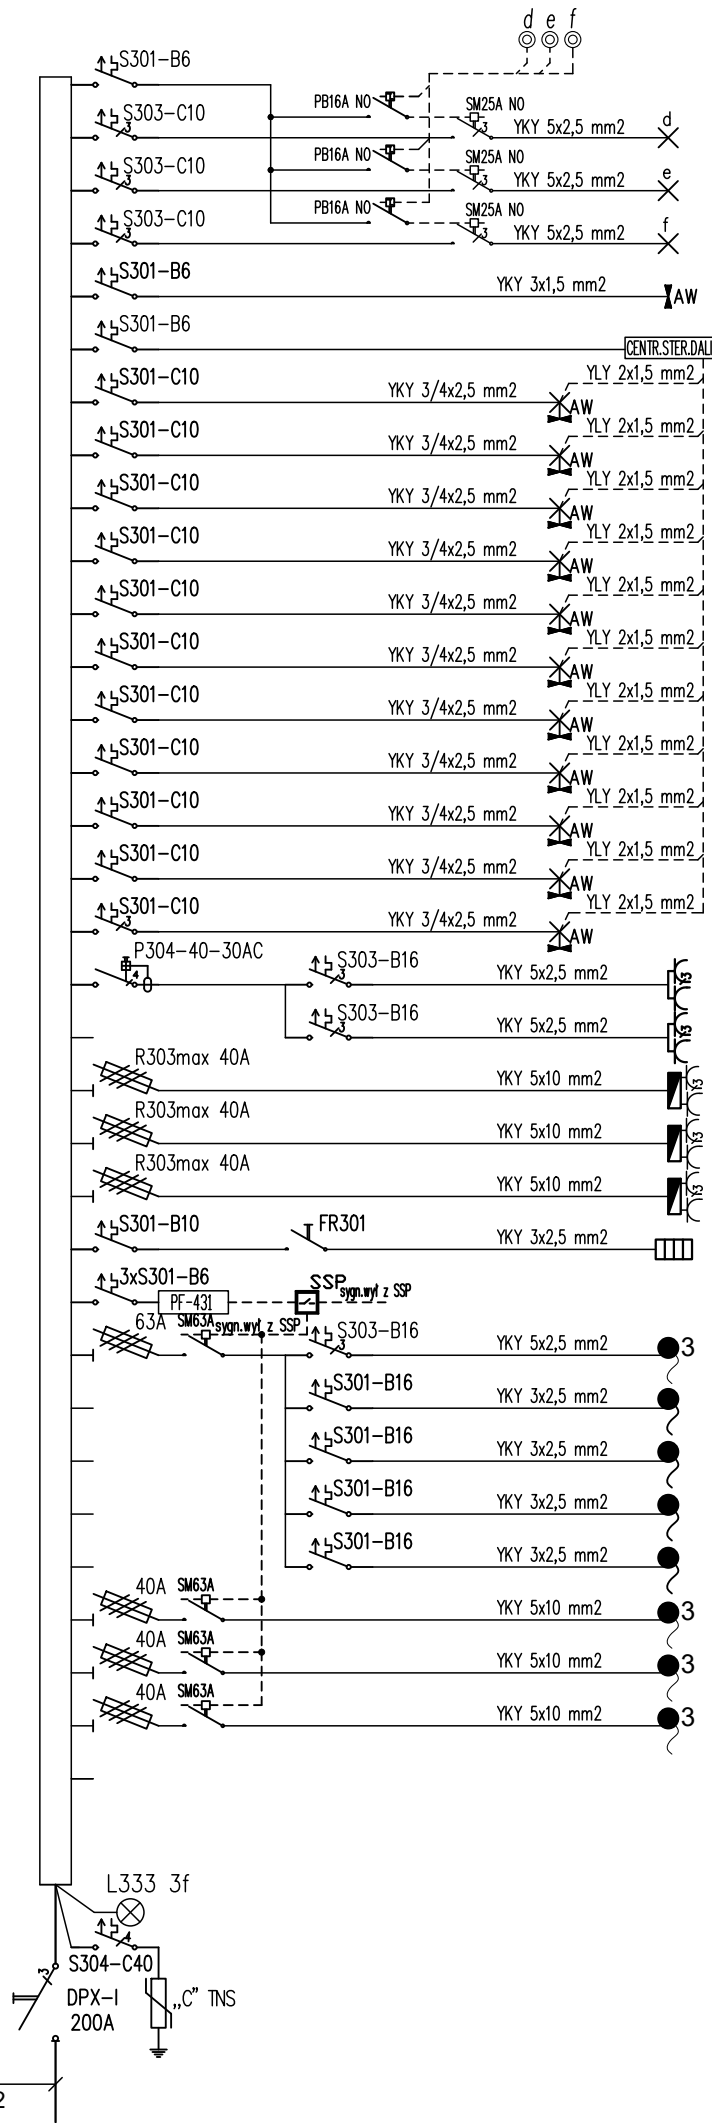

ozn.tab.	nr. obw.	ilość	Moc [kW]	Nazwa
F1	S1	-	-	zabezpieczenie obwodu sterowania oświetleniem
F2	A1	6	1,0	oświetlenie pom. H.01
F3	A2	6	1,0	oświetlenie pom. H.01
F4	A3	6	1,0	oświetlenie pom. H.01
F5	A4	11	0,1	oświetlenie awaryjne hala magazynowa
F6	S2	-	-	zabezpieczenie obwodu sterowania oświetleniem
F7	A5	33	1,4	oświetlenie pom. H.01
F8	A6	18	1,1	oświetlenie pom. H.01
F9	A7	20	1,1	oświetlenie pom. H.01
F10	A8	19	1,1	oświetlenie pom. H.01
F11	A9	18	1,1	oświetlenie pom. H.01
F12	A10	21	1,1	oświetlenie pom. H.01
F13	A11	18	1,1	oświetlenie pom. H.01
F14	A12	18	1,1	oświetlenie pom. H.01
F15	A13	21	1,1	oświetlenie pom. H.01
F16	A14	19	1,1	oświetlenie pom. H.01
F17	A15	18	1,1	oświetlenie pom. H.01
Q1	F18 B1	2	6,0	zestaw gniazd bez zab. pom. H.01
	F19 B2	2	6,0	zestaw gniazd bez zab. pom. H.01
R1	B3	2	12,0	zestaw gniazd z zab. pom. H.01
R2	B4	2	12,0	zestaw gniazd z zab. pom. H.01
R3	B5	1	6,0	zestaw gniazd z zab. pom. H.01
F20	C1	12	0,1	poddgrzewane wpusty dachowe
F21	S3	-	-	sygn. sterujący odcięciem zasilania
R4	F22 D1	1	7,0	rooftop grzewczo-wentylacyjny
	F23 D2	2	0,9	destryfikator
	F24 D3	2	0,9	destryfikator
	F25 D4	2	0,9	destryfikator
	F26 D5	2	0,9	destryfikator
R5	D6	1	23,0	nagrzewnica elektryczna
R6	D7	1	23,0	nagrzewnica elektryczna
R7	D8	1	23,0	nagrzewnica elektryczna

Zastosować obudowę rozdzielnic jako stojącą o minimalnym stopniu szczelności IP55.

UWAGA: W PROJEKCIE TECHNICZNYM BRANŻY ELEKTRYCZNEJ NALEŻY OPRACOWAĆ AKTUALIZACJĘ W ZAKRESIE DOSTOSOWANIA DO BRANŻY SANITARNEJ		
INWESTOR: LOGIT Sp. z o.o. UL. SPÓŁDZIELCÓW 8, 62-510 KONIN		
ADRES INWESTYCJI: MODŁA KRÓLEWSKA, UL. SKANDYNAWSKA, WOJ. WIELKOPOLSKIE, POWIAT KONIŃSKI, GMINA STARE MIASTO, OBRĘB MODŁA KRÓLEWSKA, DZ. NR EW. 570/3, 649		NR RYSUNKU: E9
TYTUŁ INWESTYCJI: BUDOWA HALI MAGAZYNOWEJ Z CZĘŚCIĄ SOCJALNO-BIUROWĄ WRAZ Z INFRASTRUKTURĄ TECHNICZNĄ		
BRANŻA: ELEKTRYCZNA	NAZWA OPRACOWANIA: KONCEPCJA Z WYTYCZNYMI DO PROJEKTU TECHNICZNEGO	SKALA RYSUNKU: -
NAZWA RYSUNKU: SCHEMAT RH2		DATA: 07.2026