



MOCOWANIE TYPU "A" – WARIANT 1

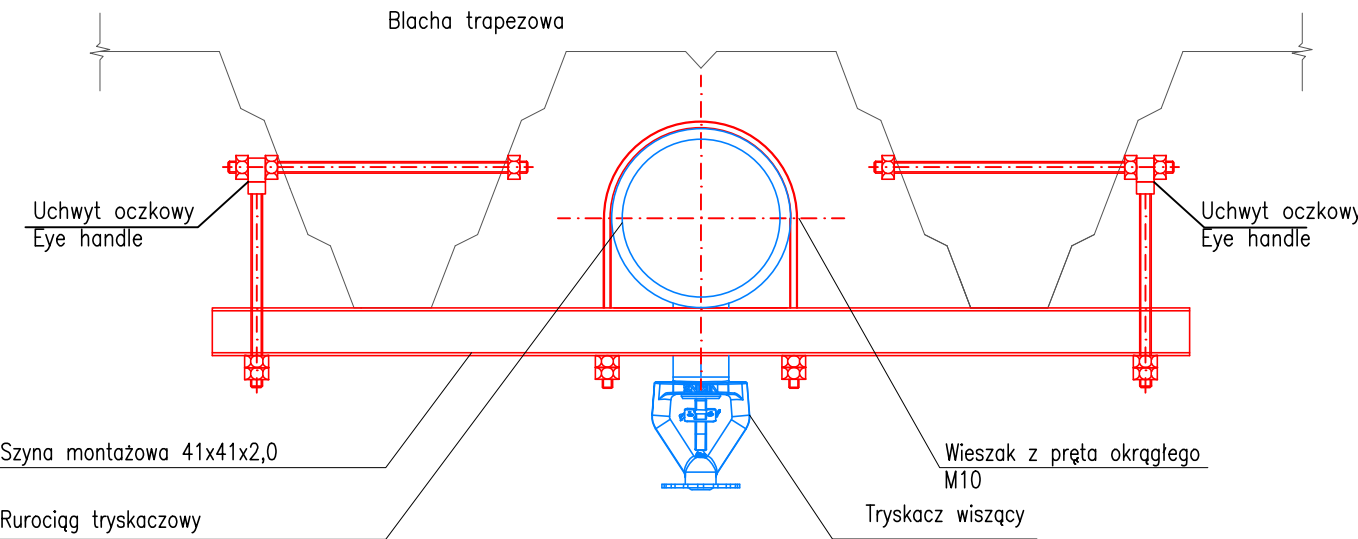


Mocowanie rurociągu DN80

MOCOWANIE TYPU "A" – WARIANT 2

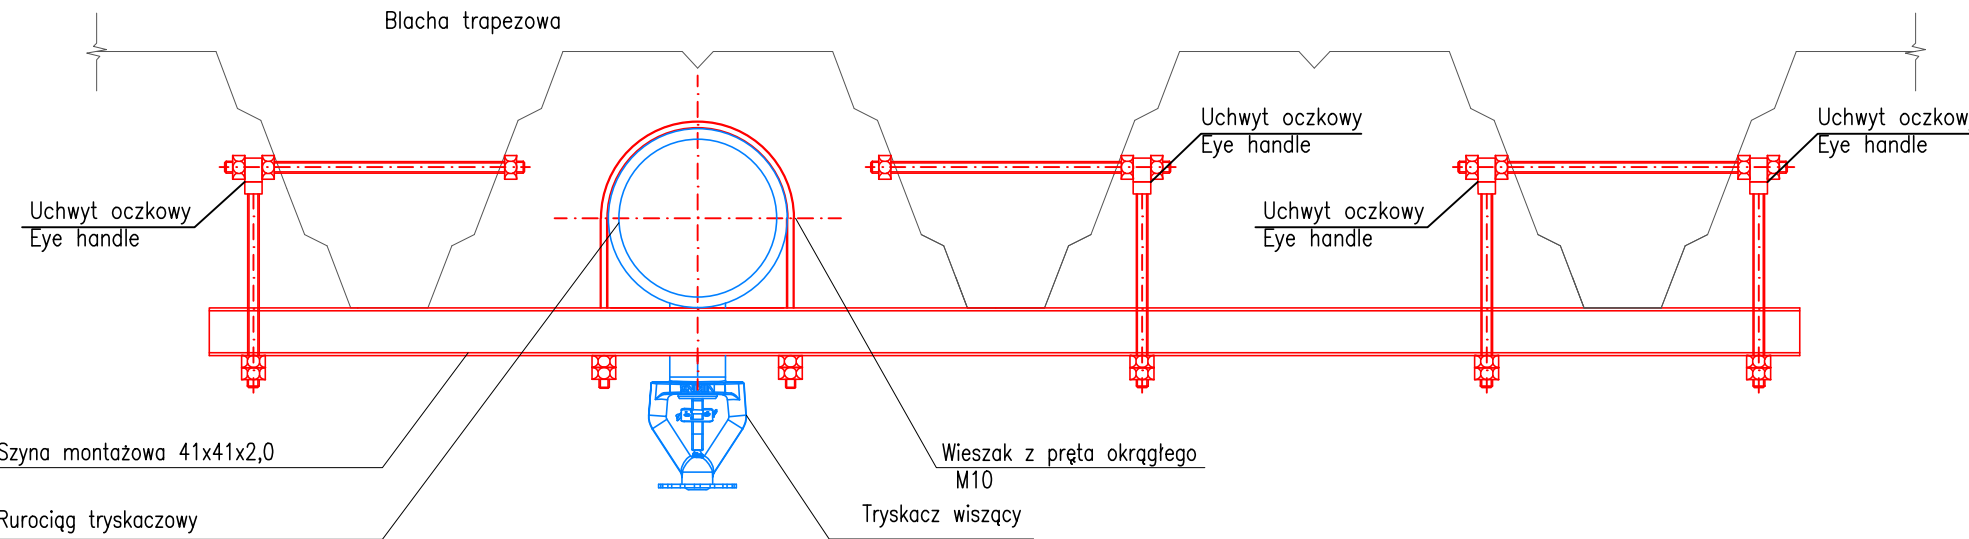


Mocowanie rurociągu DN80

MOCOWANIE TYPU "C"

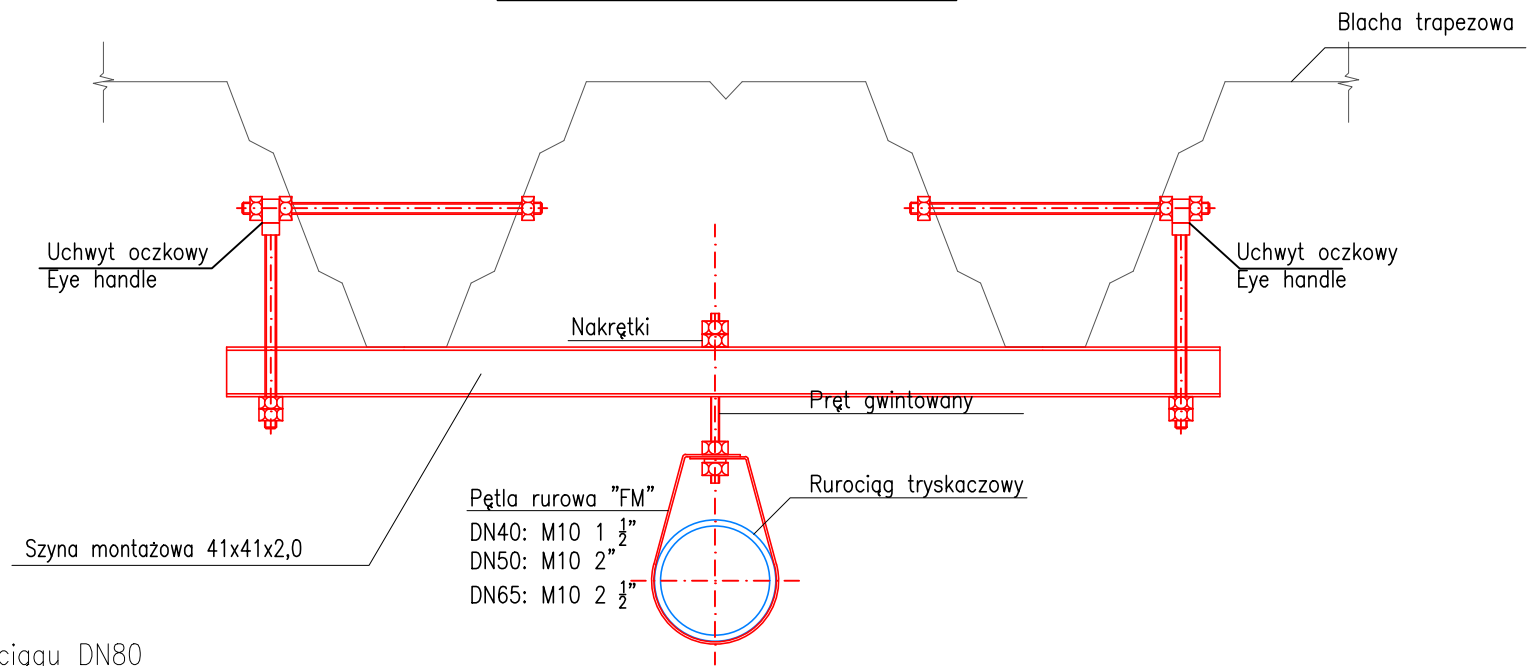


Mocowanie rurociągu DN80

MOCOWANIE TYPU "B"

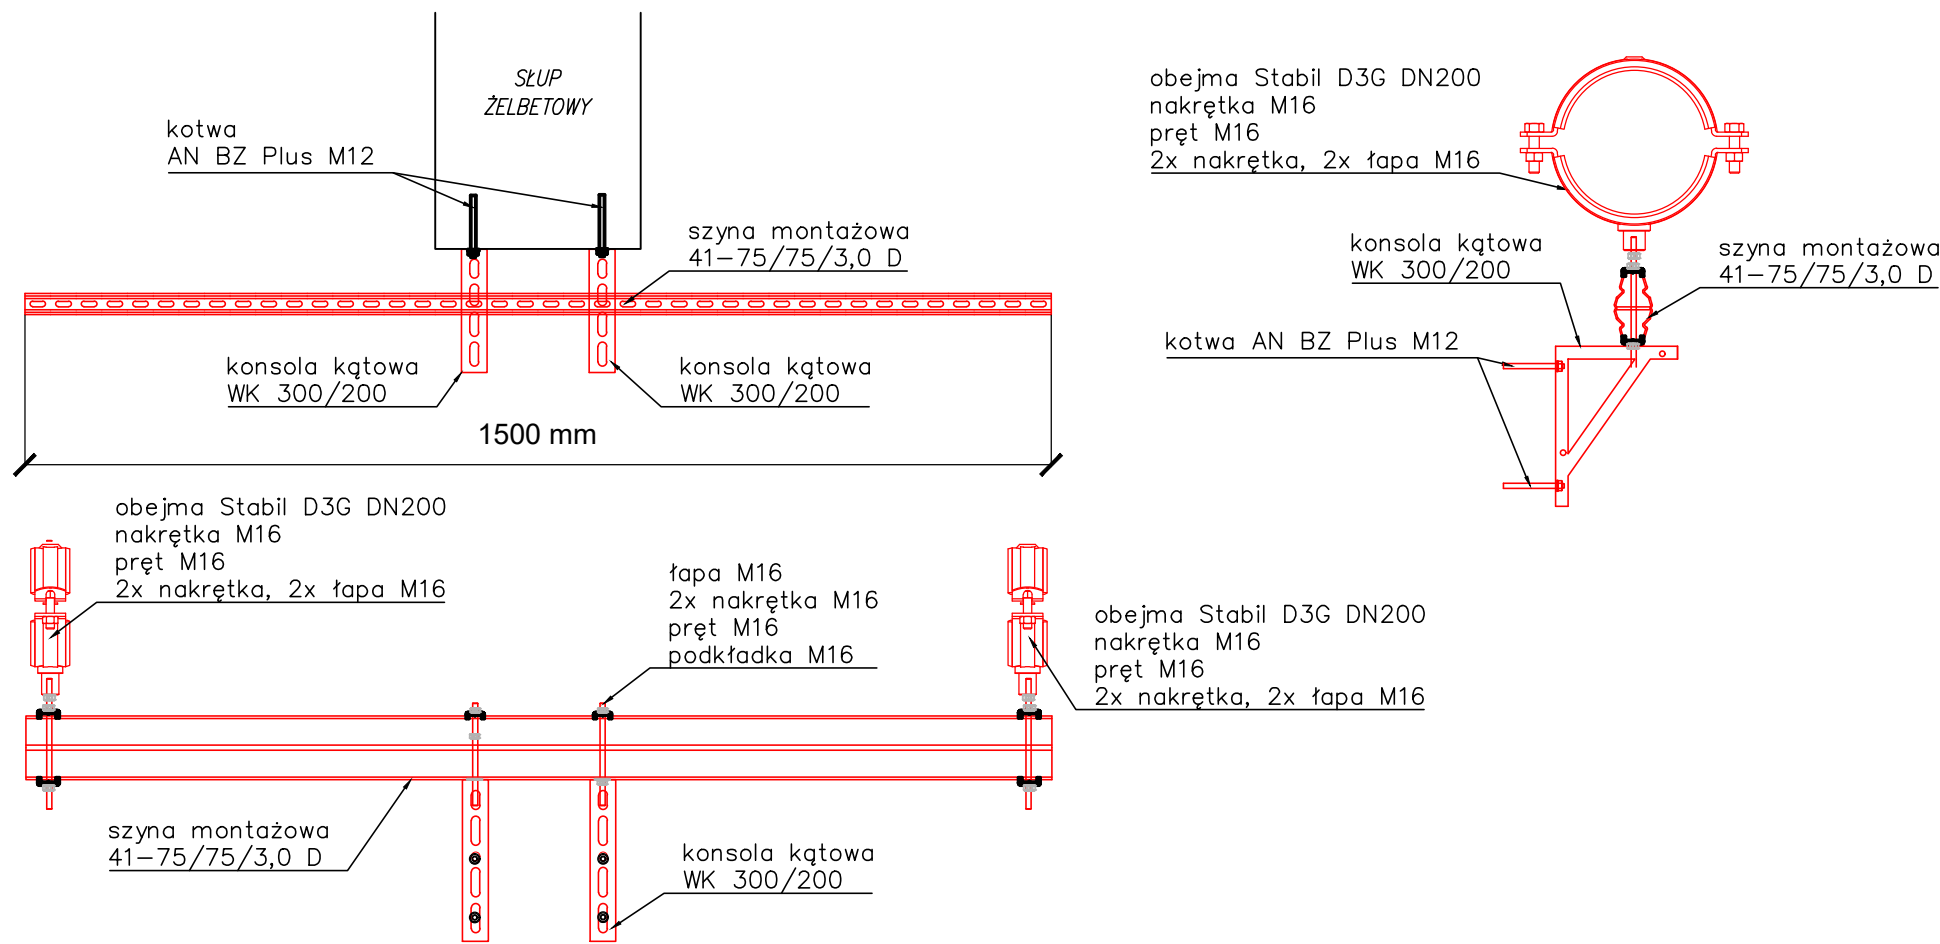


Mocowanie rurociągu DN200

MOCOWANIE TYPU "D"

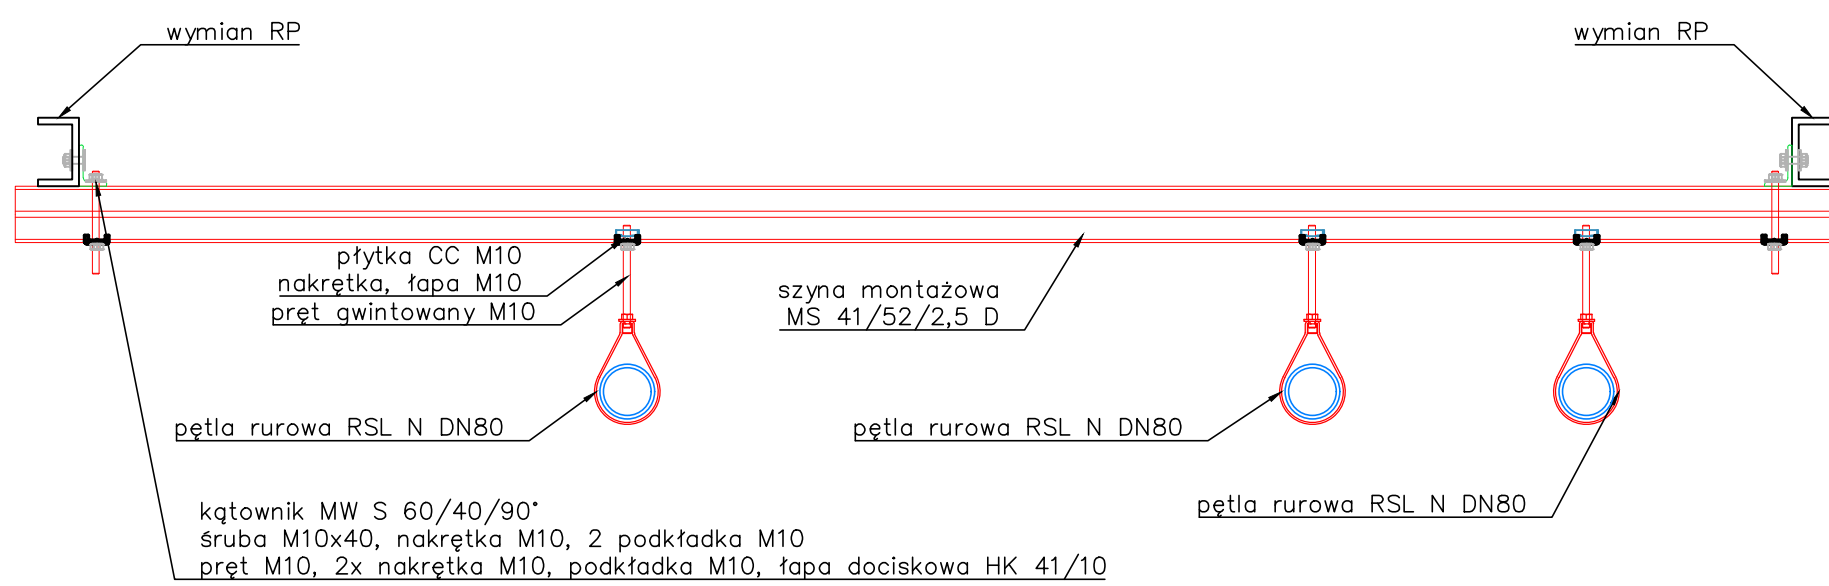

Mocowanie rurociągu DN80

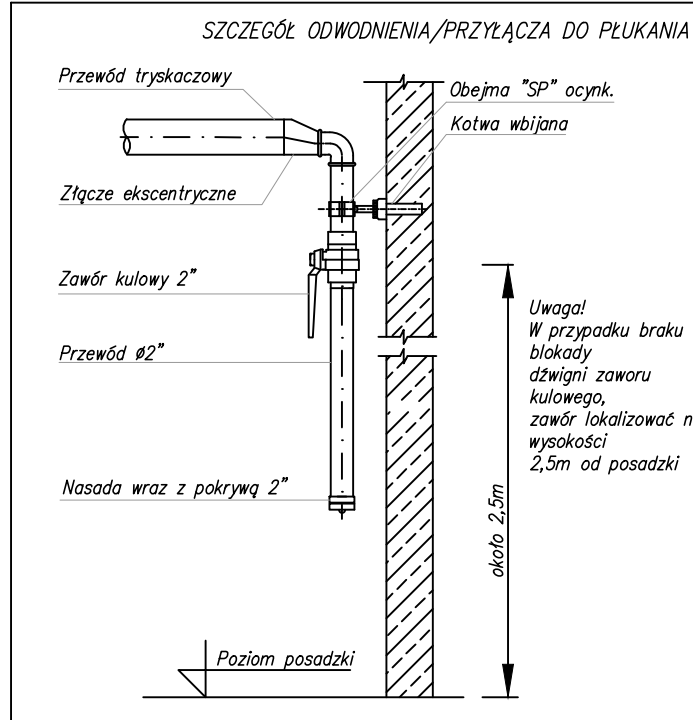

Zamocowania przewodów rurowych			
Średnica nominalna rury [mm]	Minimalna średnica pręta [mm]	Nośność minimalna w temp. 20°C [kg]	Minimalna długość kotła kotwiącego [mm]
25 <= d <= 100	10	350	40
125, 150 i 200	12	500	40
250 i 300	16	850	50

Max odległości pomiędzy zawieszami	
DN25 i DN32	3,70 m
DN40 i większe	4,60 m

Rurociągi o średnicy większej od DN50 można podwieszać co 6 m pod warunkami:
– bezpośrednio do budynku przymocowano dwa niezależne zamocowania
– zastosowano jedno mocowanie, którego nośność jest o 50% wyższa niż wartości podane w tabeli powyżej.

INWESTOR: LOGIT Sp. z o.o. UL. SPÓŁDZIELCÓW 8, 62-510 KONIN		
ADRES INWESTYCJI: MODŁA KRÓLEWSKA, UL. SKANDYNAWSKA, WOJ. WIELKOPOLSKIE, POWIAT KONIŃSKI, GMINA STARE MIASTO, OBRĘB MODŁA KRÓLEWSKA, DZ. NR EW. 570/3, 649		NR RYSUNKU: 8
TYTUŁ INWESTYCJI: BUDOWA HALI MAGAZYNOWEJ Z CZĘŚCIĄ SOCJALNO-BIUROWĄ WRAZ Z INFRASTRUKTURĄ TECHNICZNĄ		
BRANŻA: INSTALACJA PRZECIWPÓŻAROWA	NAZWA OPRACOWANIA: KONCEPCJA Z WYTYCZNYMI DO PROJEKTU TECHNICZNEGO	SKALA RYSUNKU: -
NAZWA RYSUNKU: SZCZEGÓŁY MONTAŻOWE		DATA: 07.2026