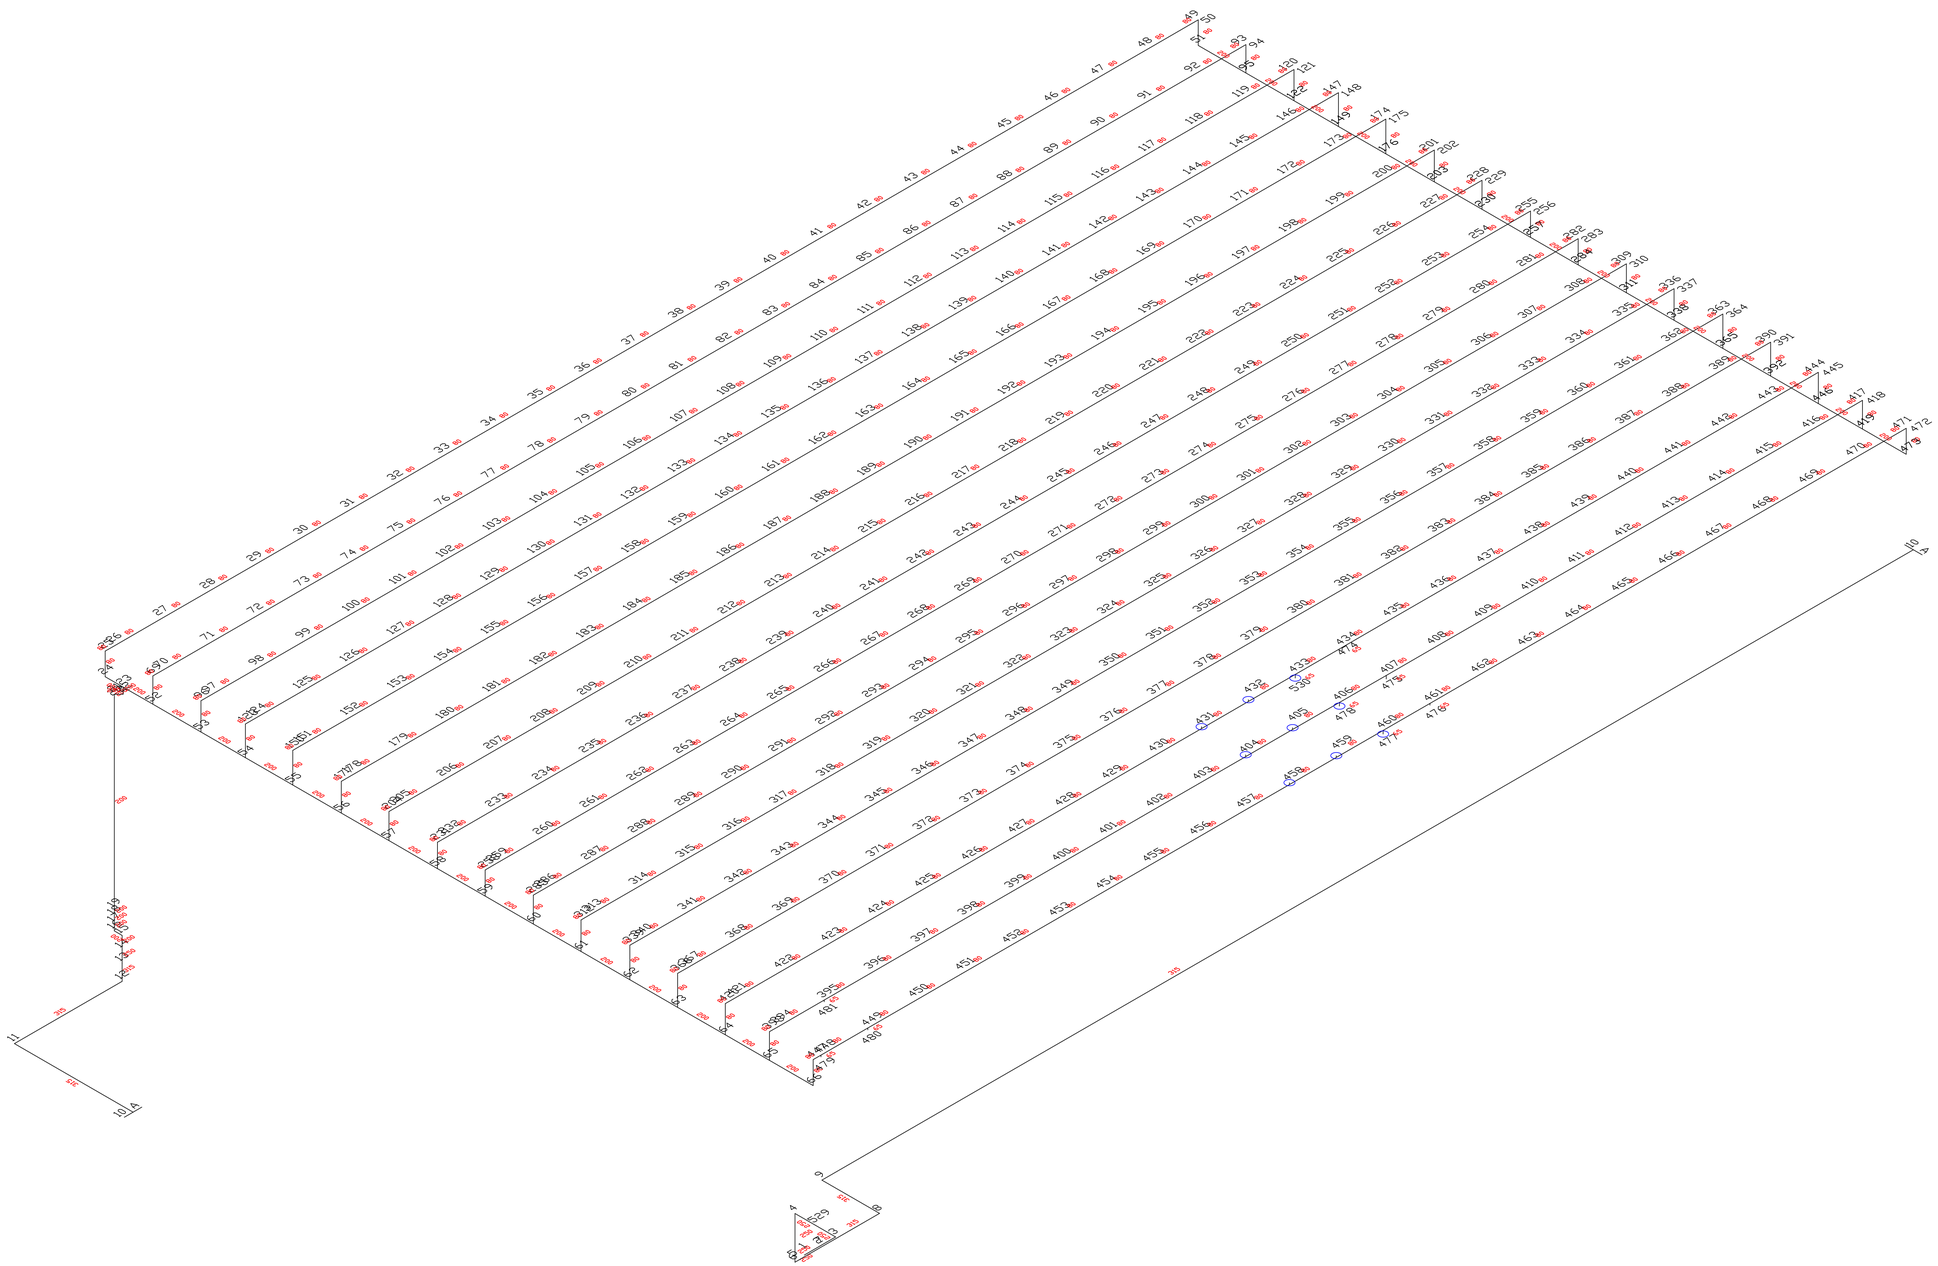

KOMENTARZE:

1. Instalacja tryskaczowa mokra powinna być wykonana z rur stalowych czarnych malowanych na kolor RAL 3000 (bądź zgodnie z tytycznymi Injwestora i Architekta) lub rur stalowych ocynkowanych.
2. Należy zapewnić minimalnie 900mm wolnej przestrzeni od składowania pod tryskaczami podstropowymi oraz tryskaczami pod przeszkodami w przestrzeni magazynowej.
3. Przepusty rur instalacyjnych przez przegrody oddzieleń przeciwpożarowych należy zabezpieczyć do wartości ogniowej tych oddzieleń za pomocą certyfikowanych przejść ogniochronnych.
4. Należy zachować właściwe odległości od instalacji tryskaczowej w instalacjach pozostałych branż zgodnie z wytycznymi FM Global.
5. W przypadku wystąpienia miejsc, w których sumaryczna szerokość przeszkód dla zraszania tryskaczy wynosi powyżej 0.60m, należy niezwłocznie powiadomić Projektanta celem doprojektowania dodatkowych tryskaczy.
6. Zabudowę zaworów odwadniających i testowych wykonać zgodnie z załączonymi szczegółami tych zaworów.
7. Podwieszenia instalacji tryskaczowej należy wykonać zgodnie z rysunkami szczegółowymi.
8. Nie należy podwieszać do rurociągów tryskaczowych przedmiotów nie związanych z instalacją tryskaczową.
9. W przypadku zabudowy dodatkowych elementów konstrukcyjnych w pobliżu świetlików lub w innych obszarach konieczna jest weryfikacja zaprojektowanej instalacji tryskaczowej.
10. Rysunki i część opisowa są częściami dokumentacji wzajemnie uzupełniającymi się. Wszystkie elementy ujęte w części opisowej, a nie pokazane na rysunkach oraz pokazane na rysunkach a nie ujęte w części opisowej powinny być traktowane jakby były ujęte w obu częściach dokumentacji projektowej.
11. Przed przystąpieniem do prac sprawdzić wymiary na budowie, ewentualne informacje o rozbieżnościach konstrukcji i pozostałych elementów przekazać do Biura Projektów w celu weryfikacji zaprojektowanej instalacji.
12. O wszystkich zmianach wprowadzonych po dniu edycji projektu, dotyczących konstrukcji budynku, położenia ścian, zmiany wysokości stropu, dodania sufitu podwieszonego, izolacji pod stropem itp. zmiany przeznaczenia obiektu, należy powiadomić projektanta instalacji ppoż. celem weryfikacji poprawności zastosowanej ochrony ppoż. Projektant instalacji ppoż. powinien być informowany o wszystkich dodatkowych uzbrojeniach instalowanych na poziomie dachu, które mogłyby zakłócić wypływ z tryskacza.
13. Przed przystąpieniem do montażu rury, należy ją dokładnie oczyścić z zewnątrz i wewnątrz. Po zmontowaniu główne rurociągi dokładnie przepłukać.

LEGENDA:

———	Rurociąg
480	Numer węzła
80	Średnica rurociągu
◯	Tryskacz

INWESTOR:

LOGIT Sp. z o.o.
UL. SPÓŁDZIELCÓW 8, 62-510 KONIN

ADRES INWESTYCJI: MODŁA KRÓLEWSKA, UL. SKANDYNAWSKA, WOJ. WIELKOPOLSKIE, POWIAT KONIŃSKI, GMINA STARE MIASTO, OBRĘB MODŁA KRÓLEWSKA, DZ. NR EW. 570/3, 649	NR RYSUNKU: 9-2
TYTUŁ INWESTYCJI: BUDOWA HALI MAGAZYNOWEJ Z CZĘŚCIĄ SOCJALNO-BIUROWĄ WRAZ Z INFIRASTRUKTURĄ TECHNICZNĄ	
BRANŻA: INSTALACJA PRZECIWPOŻAROWA	TAŻNOŚĆ DOKUMENTU: KONCEPCJA Z WYTYCZNYMI DO PROJEKTU TECHNICZNEGO; SKALA RYSUNKU: -
NAZWA RYSUNKU: AKSONOMETRIA SEKCJI NR 2	DATA: 07.2026