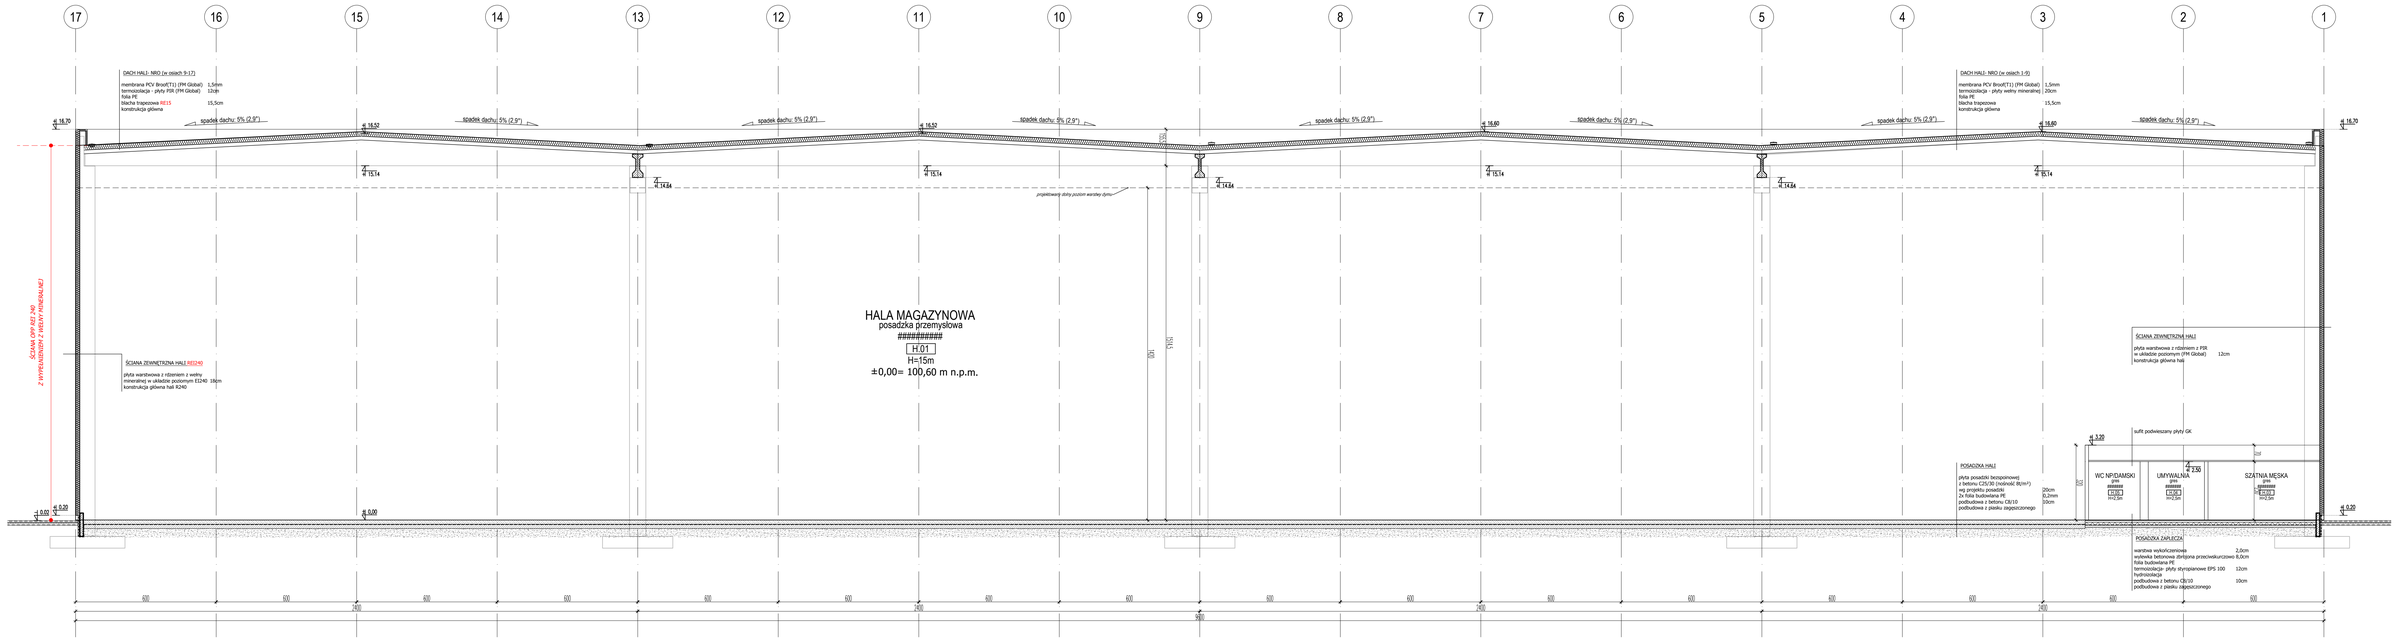


UWAGI:

1. NINIEJSZY PROJEKT JEST CHRONIONY PRAWEM AUTORSKIM. WSZELKIE ZAWARTE W NIM ROZWIĄZANIA I INFORMACJE STANOWIĄ WARTOŚĆ INTELEKTUALNĄ I NIE MOGĄ BYĆ W JAKIKOLWIEK SPOSÓB WYKORZYSTYWANE, UDOSTĘPNIANE OSOBOM TRZECIM, BĄDŹ POWIELANE BEZ PISEMNEJ ZGODY WŁAŚCICIELA PRAW AUTORSKICH.
2. RYSUNKI I OPIS SĄ CZĘŚCIAMI DOKUMENTACJI WZAJEMNIE UZUPEŁNIAJĄCYMI SIĘ, WSZYSTKIE ELEMENTY UJĘTE W CZĘŚCI OPISOWEJ, A NIEPOKAZANE NA RYSUNKACH ORAZ POKAZANE NA RYSUNKACH, A NIEUJĘTE W CZĘŚCI OPISOWEJ, WINNY BYĆ TRAKTOWANE JAKBY BYŁY UJĘTE W OBU.
3. PROJEKT ARCHITEKTONICZNY ROZPATRYWAĆ ŁĄCZNIE ZPROJEKTAMI BRANŻOWYMI.
4. WYMIARY NA RYSUNKACH ARCHITEKTONICZNYCH PODANO W CENTYMETRACH.
5. WSZYSTKIE WYMIARY SPRAWDZIĆ NA BUDOWIE (W SZCZEGÓLNOŚCI DOTYCZY TO WYMIARÓW OTWORÓW OKIENNYCH ORAZ DRZWIOWYCH).
6. ARANŻACJA POMIESZCZEŃ MA CHARAKTER PRZYKŁADOWY.
7. W PRZYPADKU WYSTĄPIENIA NIEŚCISŁOŚCI LUB WĄTPLIWOŚCI WSZYSTKIE ZMIANY SKONSULTOWAĆ Z PROJEKTANTEM.

INWESTOR:

LOGIT Sp. z o.o.
UL. SPÓŁDZIELCÓW 8, 62-510 KONIN

ADRES INWESTYCJI: MODŁA KRÓLEWSKA, UL. SKANDYNAWSKA, WOJ. WIELKOPOLSKIE, POWIAT KONIŃSKI, GMINA STARE MIASTO, OBRĘB MODŁA KRÓLEWSKA, DZ. NR EW. 570/3, 649		NR RYSUNKU: A.03
TEMAT OPRACOWANIA: BUDOWA HALI MAGAZYNOWEJ Z CZĘŚCIĄ SOCJALNO-BIUROWĄ WRAZ Z INFRASTRUKTURĄ TECHNICZNĄ		NR STRONY:
BRANŻA: ARCHITEKTURA	FAZA OPRACOWANIA: PROJEKT BUDOWLANY	ELEMENT PROJEKTU BUDOWLANEGO: PROJEKT ARCHITEKTONICZNO-BUDOWLANY	SKALA RYSUNKU: 1:100
NAZWA RYSUNKU: PRZEKRÓJ			DATA: 21.07.2026

BRANŻA:	PROJEKTANT:	UPR. BUD. W SPEC. ARCHITEKTONICZNEJ DO PROJEKTOWANIA:	PODPIS:
ARCHITEKTURA	mgr inż. arch. Emilia Jakubowska upr. bud. nr. 37/LOOKK/2024		
	SPRAWDZAJĄCY: mgr inż. arch. Karolina Sztec - Dudkiewicz upr. bud. nr 41/R-493/LOSA/08	UPR. BUD. W SPEC. ARCHITEKTONICZNEJ DO PROJEKTOWANIA:	PODPIS: