

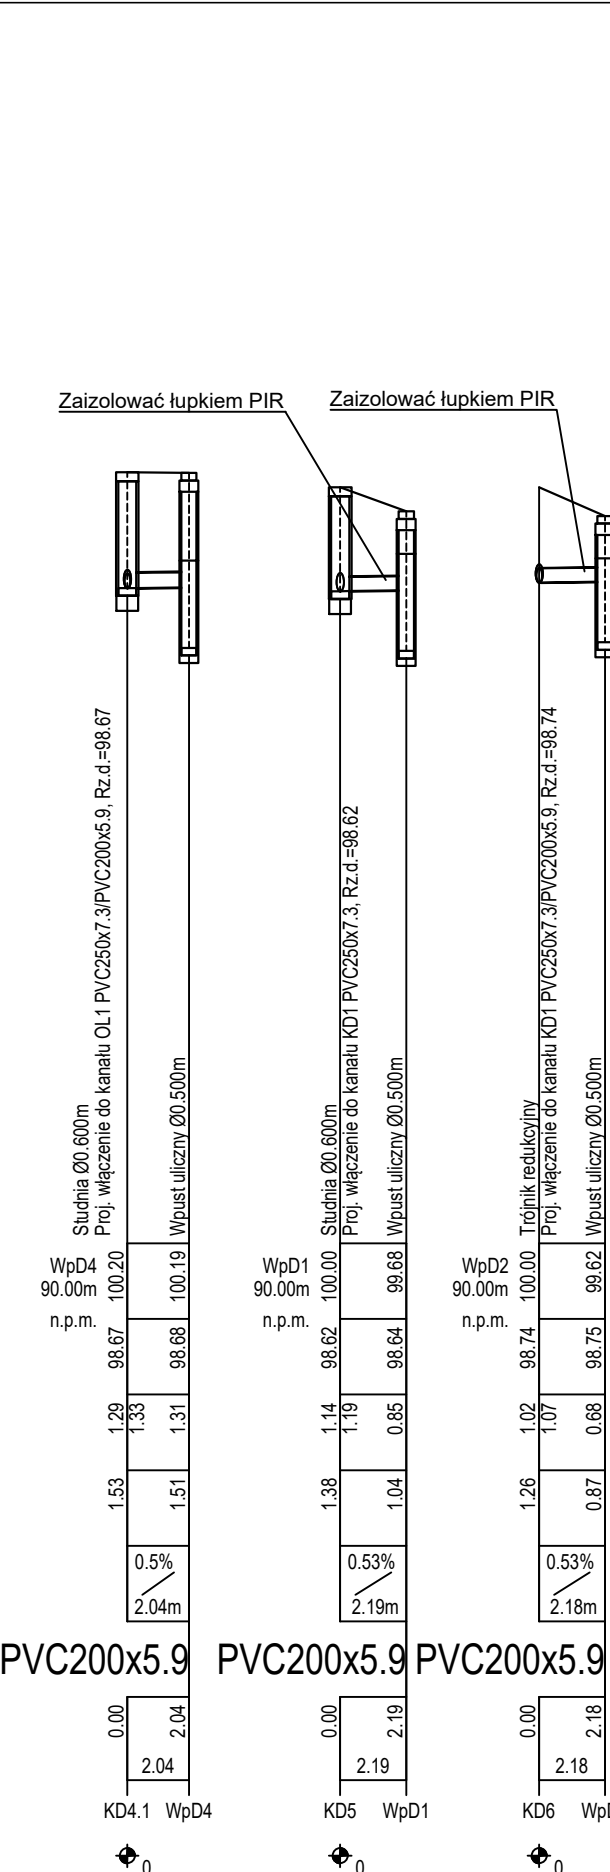
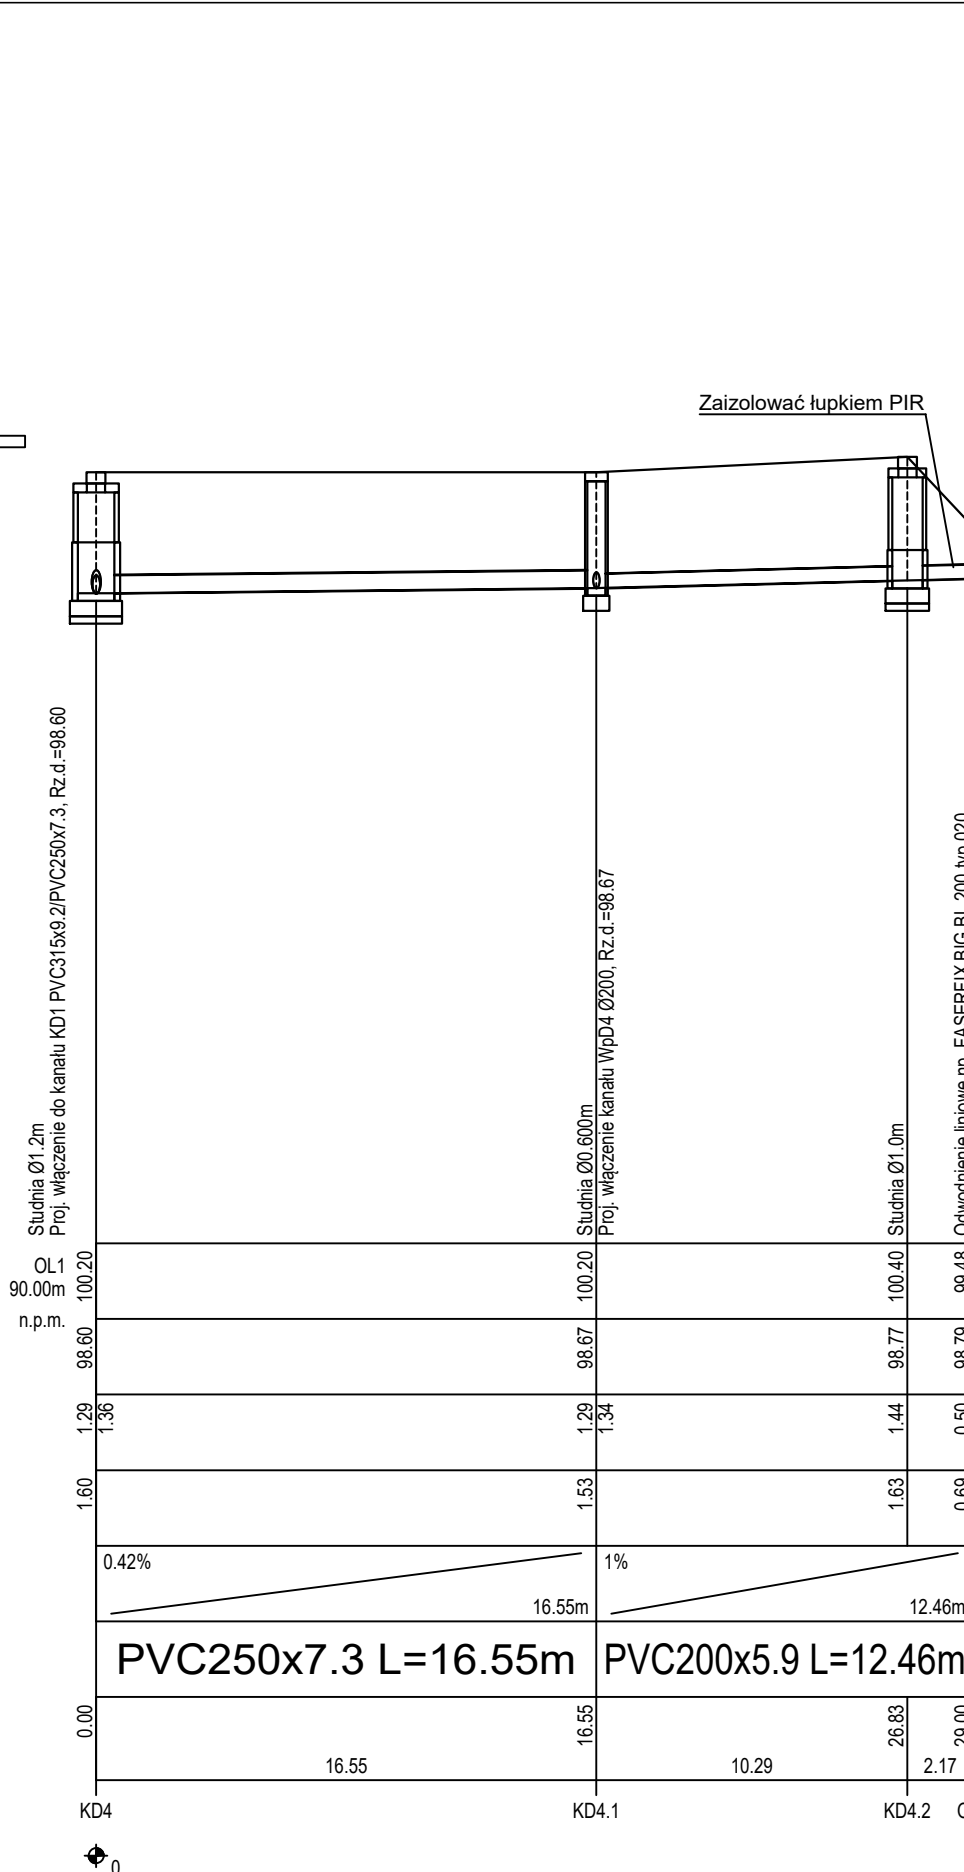
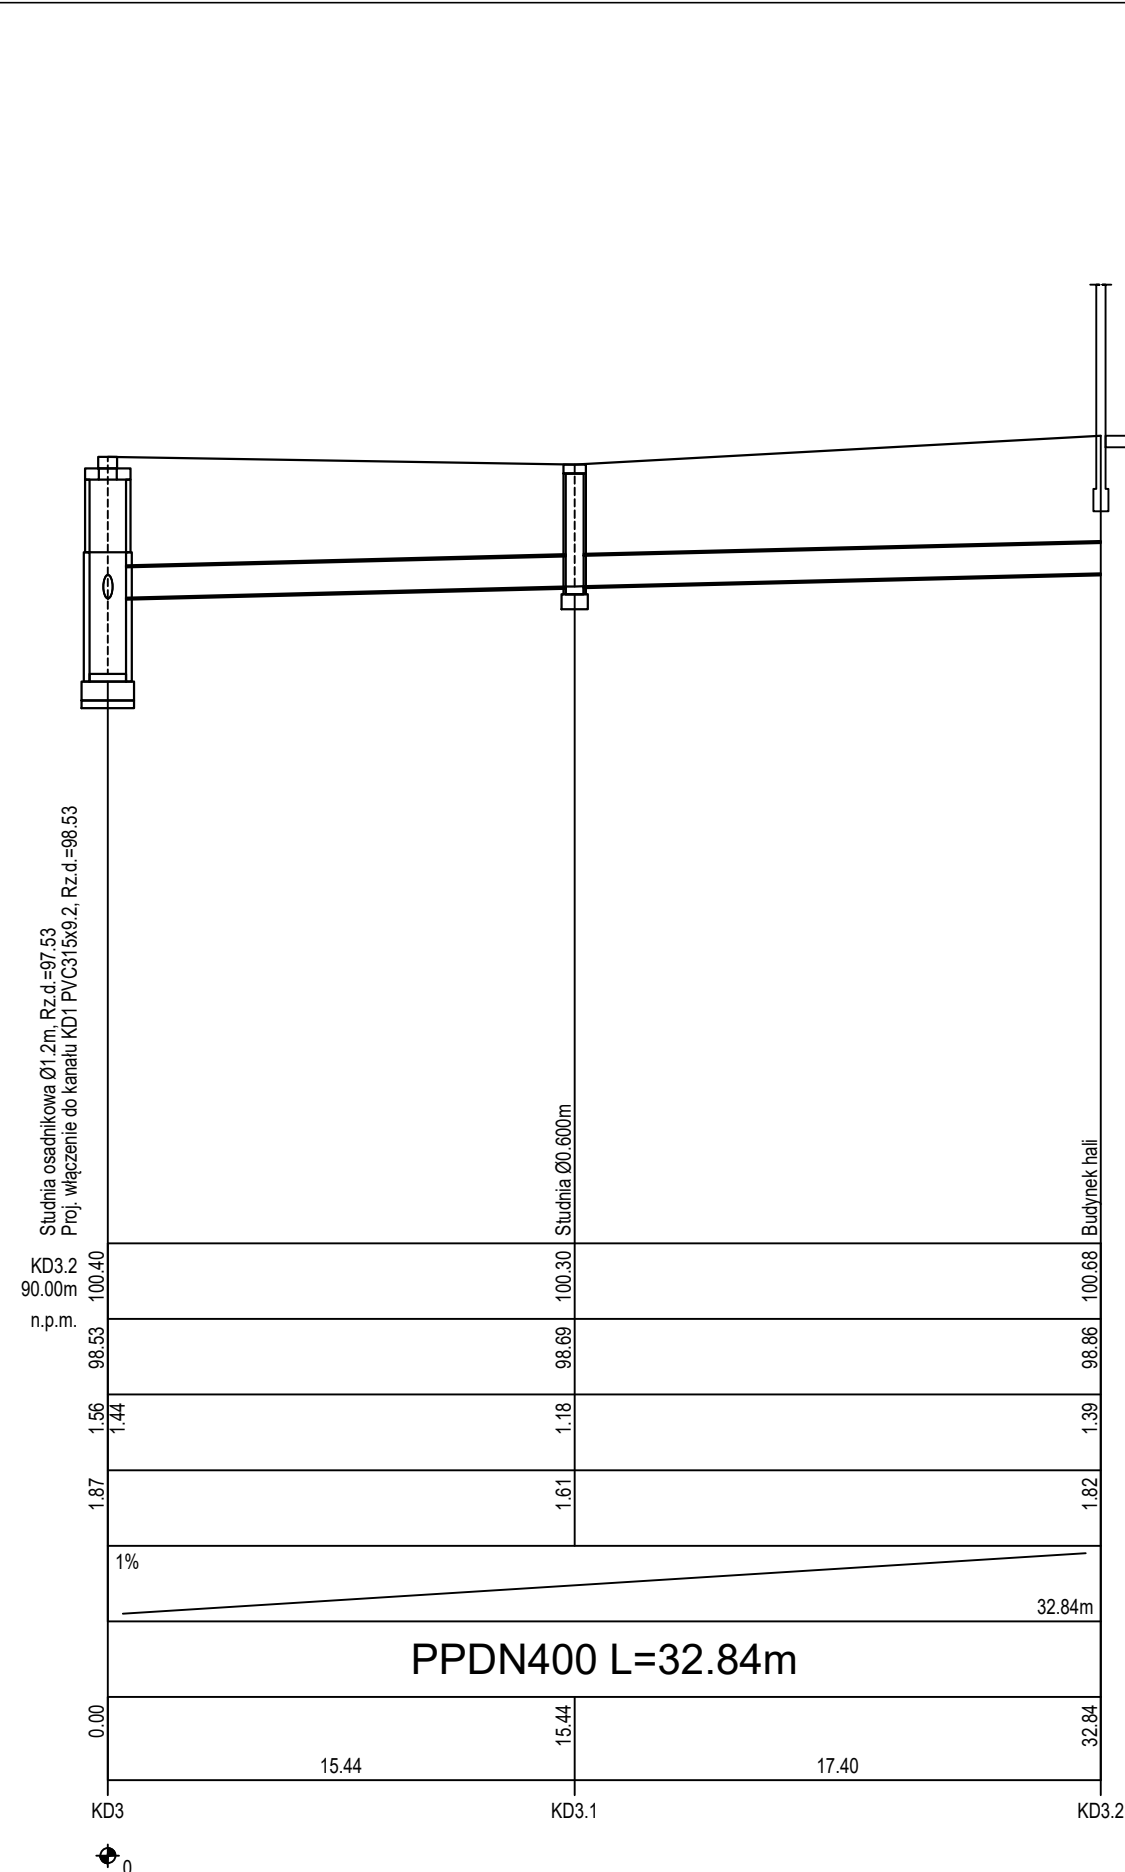


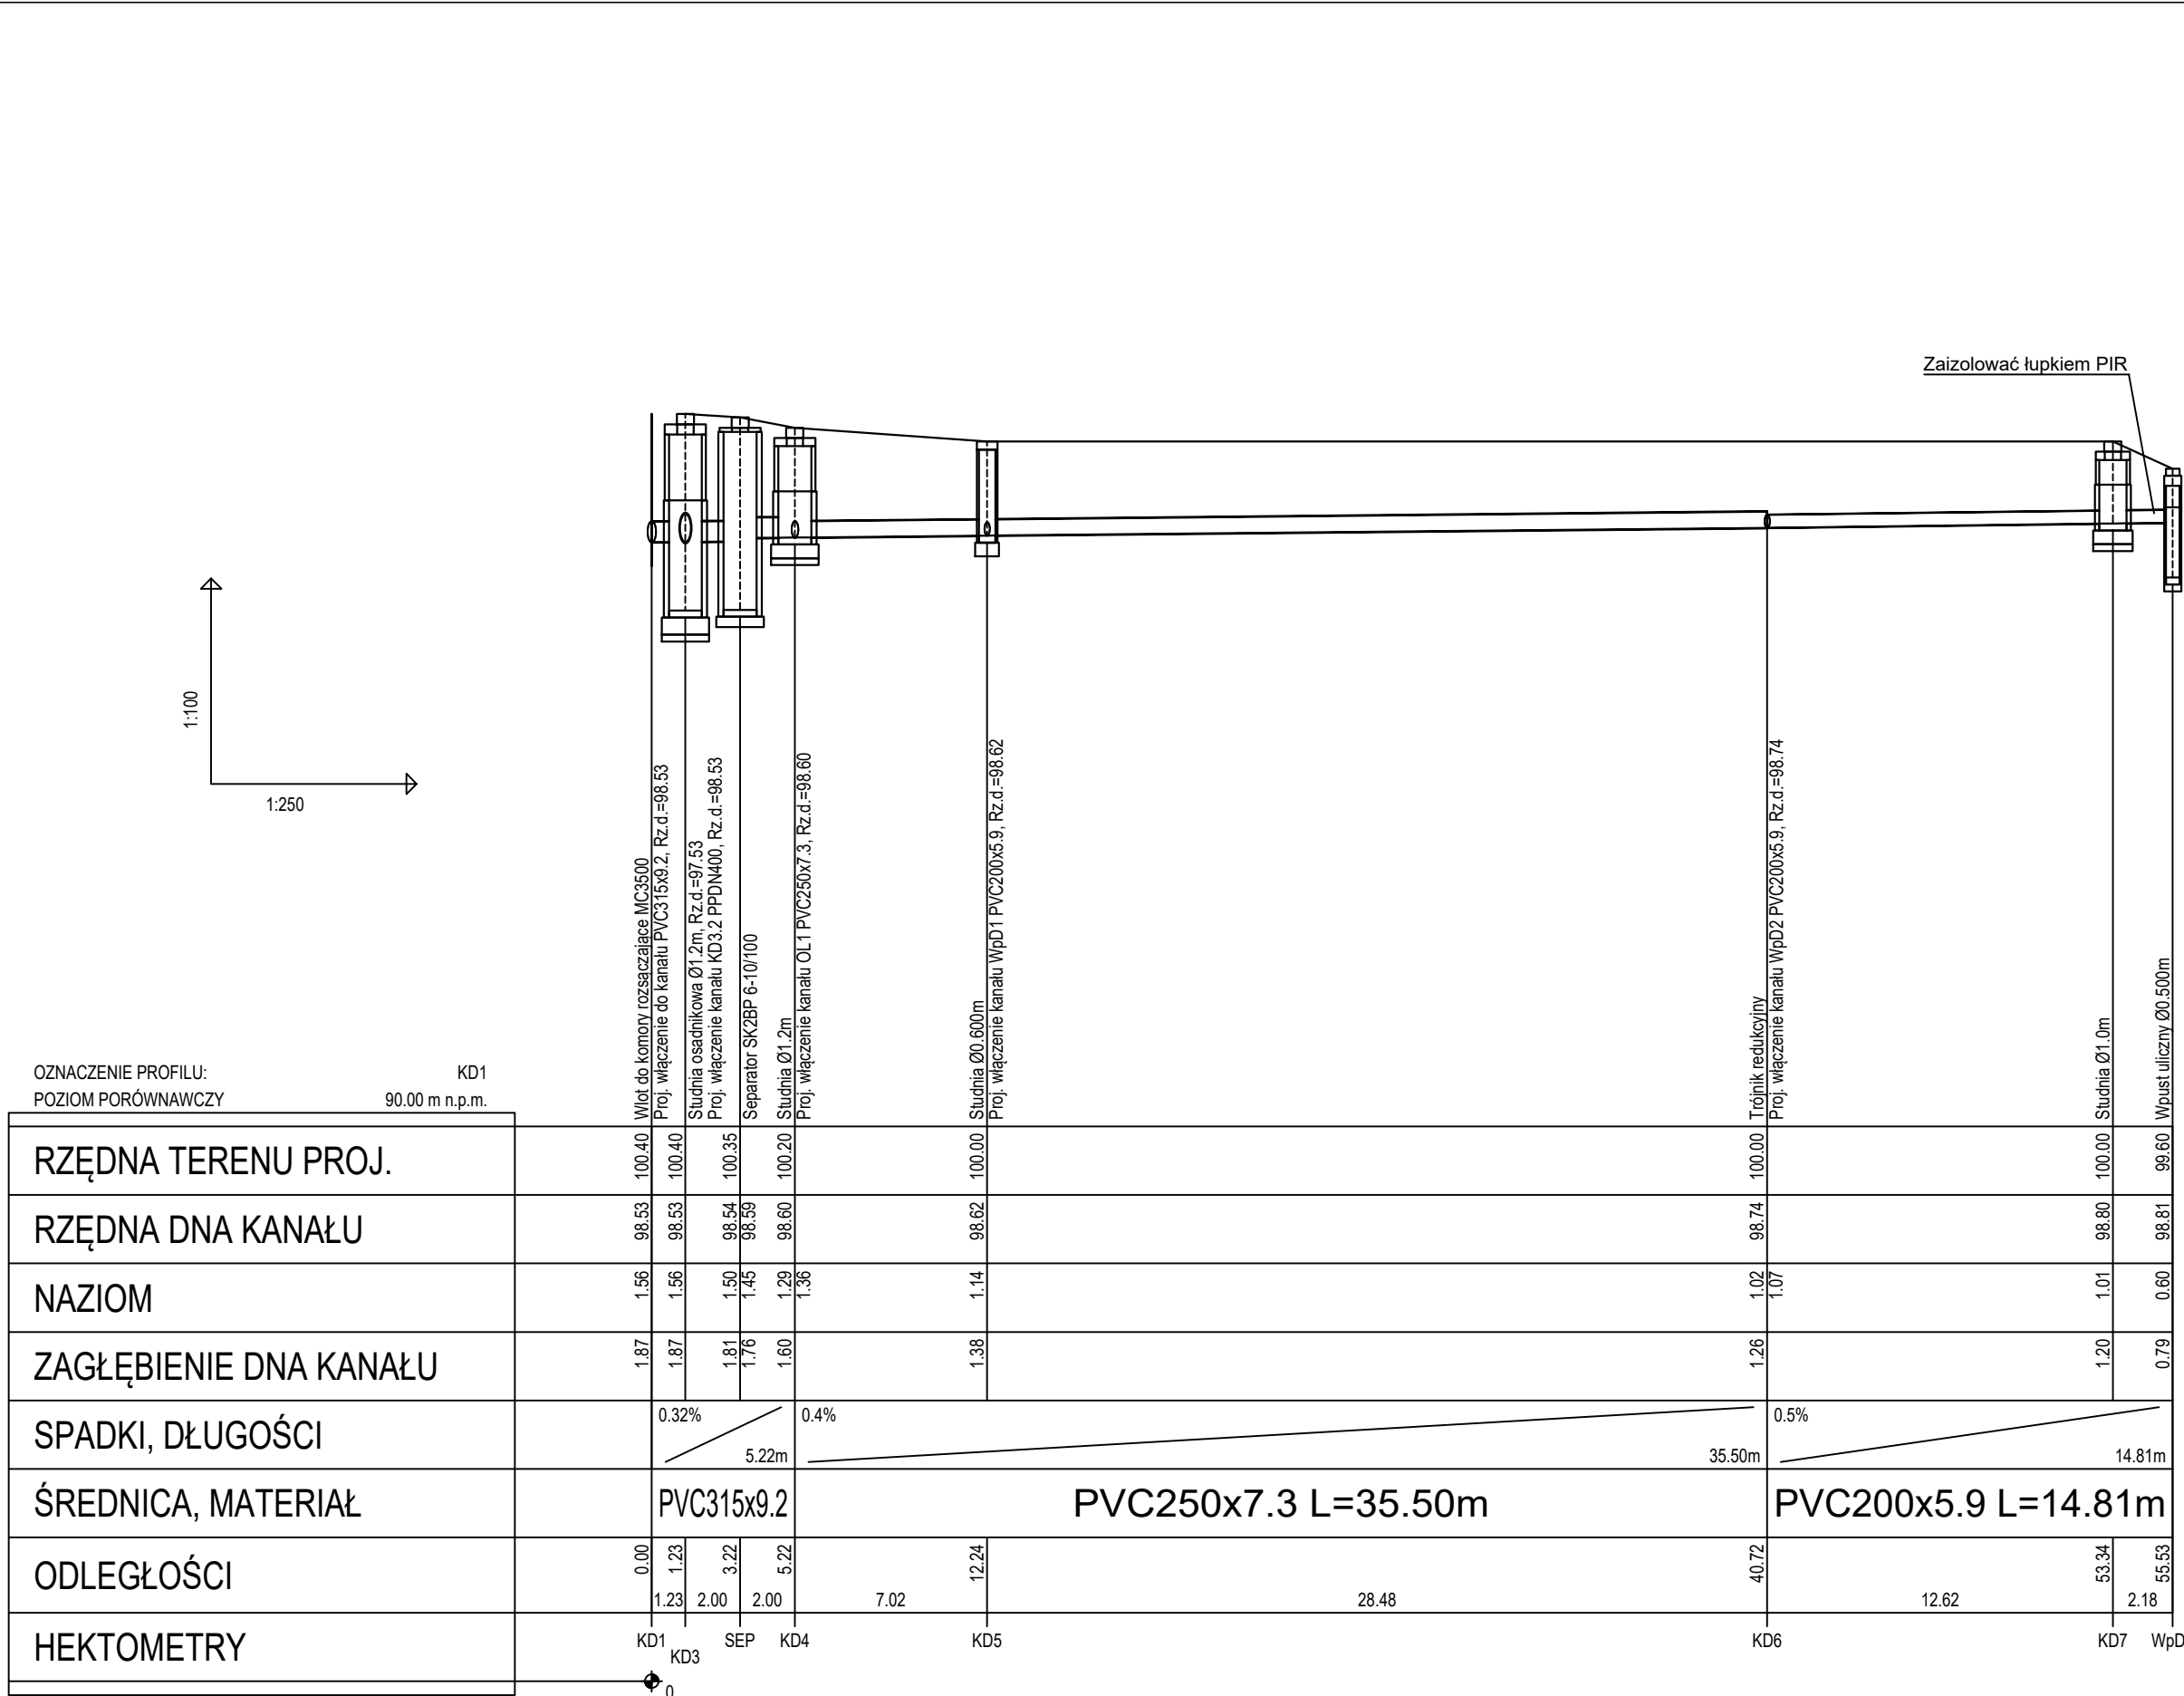

- UWAGI:
1. Przed przystąpieniem do prac montażowych sprawdzić zgodność rzędnych projektowanych z rzeczywistymi, w szczególności rzędne istniejących sieci i przewodów.
 2. Instalację wodociągową wykonać z rur PE100 SDR11 PN16. Rurociągi układać z minimalnym przykryciem 1,2 m. Przewody ułożone z mniejszym przykryciem obojętne kupkiem PIR. Instalację oznakować taśmą ostrzegawczą koloru niebieskiego z wkładką metalową.
 3. Instalację kanalizacji sanitarnej wykonać z rur litych PVC-U SN8. Rurociągi układać z minimalnym przykryciem 1,0 m. Przewody ułożone z mniejszym przykryciem obojętne kupkiem PIR. Instalację oznakować taśmą ostrzegawczą koloru brązowego z wkładką metalową.
 4. Instalację kanalizacji deszczowej w zakresie średnic Ø160-315 wykonać z rur litych PVC-U SN8. Instalację kanalizacji deszczowej w zakresie średnic Ø400-600 wykonać z rur PP SN8 np. K2-Kan. Rurociągi układać z minimalnym przykryciem 1,0 m. Przewody ułożone z mniejszym przykryciem obojętne kupkiem PIR. Instalację oznakować taśmą ostrzegawczą koloru zielonego z wkładką metalową.
 5. Przewody przechodzące pod stopami, ławaniami fundamentowymi, a także przez inne elementy konstrukcyjne należy prowadzić w rurach osłonowych.
 6. Rury prowadzone z przykryciem mniejszym niż 0,8m należy wykonać z przewodów PVC-U SN12kN/m²
 7. Rury prowadzone z przykryciem większym niż 6m należy wykonać z przewodów PVC-U SN12kN/m²
 8. Studnie, zbiorniki oraz pozostałe urządzenia należy zabezpieczyć przed wyporem wód gruntowych.
 9. W miejscach zbliżenia do istniejącego uzbrojenia oraz drzew wykopy wykonać ręcznie.
 10. Rzędne wstaw dopasować do istniejącego oraz projektowanego terenu.
 11. Wszelkie niezgodności i nieścisłości uzgodnić z projektantem.
 12. Wymiary i rzędne sprawdzić w naturze.
 13. Opracowanie rozpatrywać łącznie z projektami innych branż.
 14. Instalacje układać zgodnie z wytycznymi COBRTI INSTAL, normami, rozporządzeniami i wytycznymi producentów.

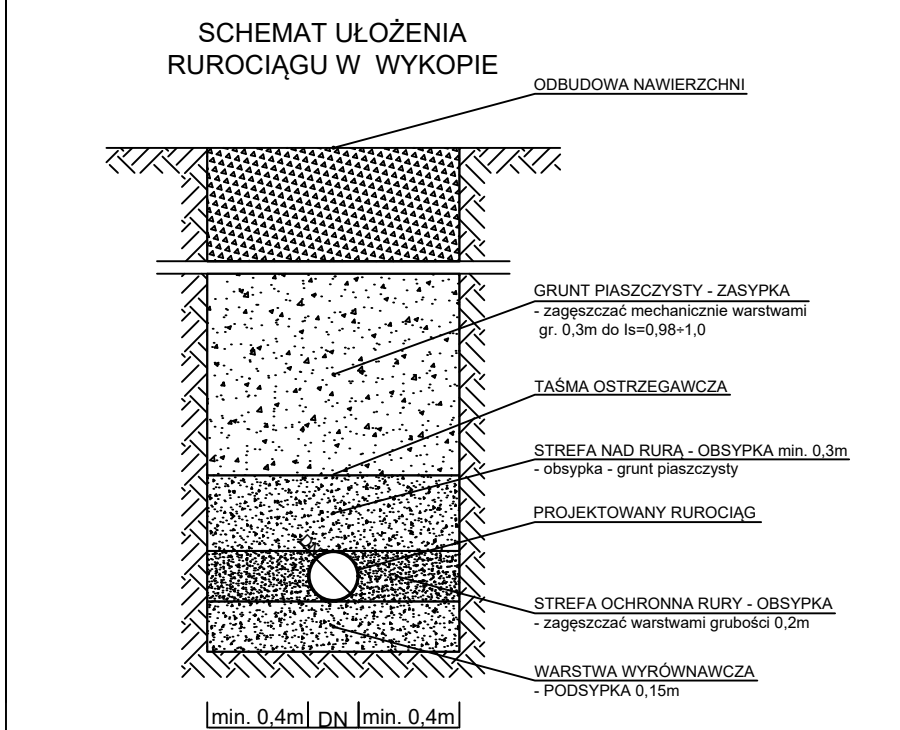

INWESTOR:		
LOGIT Sp. z o.o. UL. SPÓŁDZIELCÓW 8, 62-510 KONIN		
ADRES INWESTYCJI:	MODĘŁA KRÓLEWSKA, UL. SKANDYNAWSKA, WOJ. WIELKOPOLSKIE, POWIAT KONIŃSKI, GMINA STARE MIASTO, OBREB MODĘŁA KRÓLEWSKA, DZ. NR EW. 570/3, 649	NR RYSUNKU: PZT.04
TEMAT OPRACOWANIA:	BUDOWA HALI MAGAZYNOWEJ Z CZĘŚCIĄ SOCJALNO-BIUROWĄ WRAZ Z INFRASTRUKTURĄ TECHNICZNĄ	SKALA RYSUNKU: 1:100/1:250
FAZA OPRACOWANIA:	PROJEKT BUDOWLANY	DATA: 30.06.2026r.
NAZWA RYSUNKU: PROFIL ZEWNĘTRZNEJ INSTALACJI KANALIZACJI DESZCZOWEJ		
BRANŻA: SANITARNIA	PROJEKTANT: mgr inż. Jarosław Nastarowicz upr. bud. nr LOD/5023/PWBS/23	UPR. BUD. W SPEC. SANITARNEJ DO PROJEKTOWANIA I WYKONANIA ROB. BUD. B.C.
PODPIS:		