



WIDOK ŚCIANY W OSI "A"

SKALA 1:100

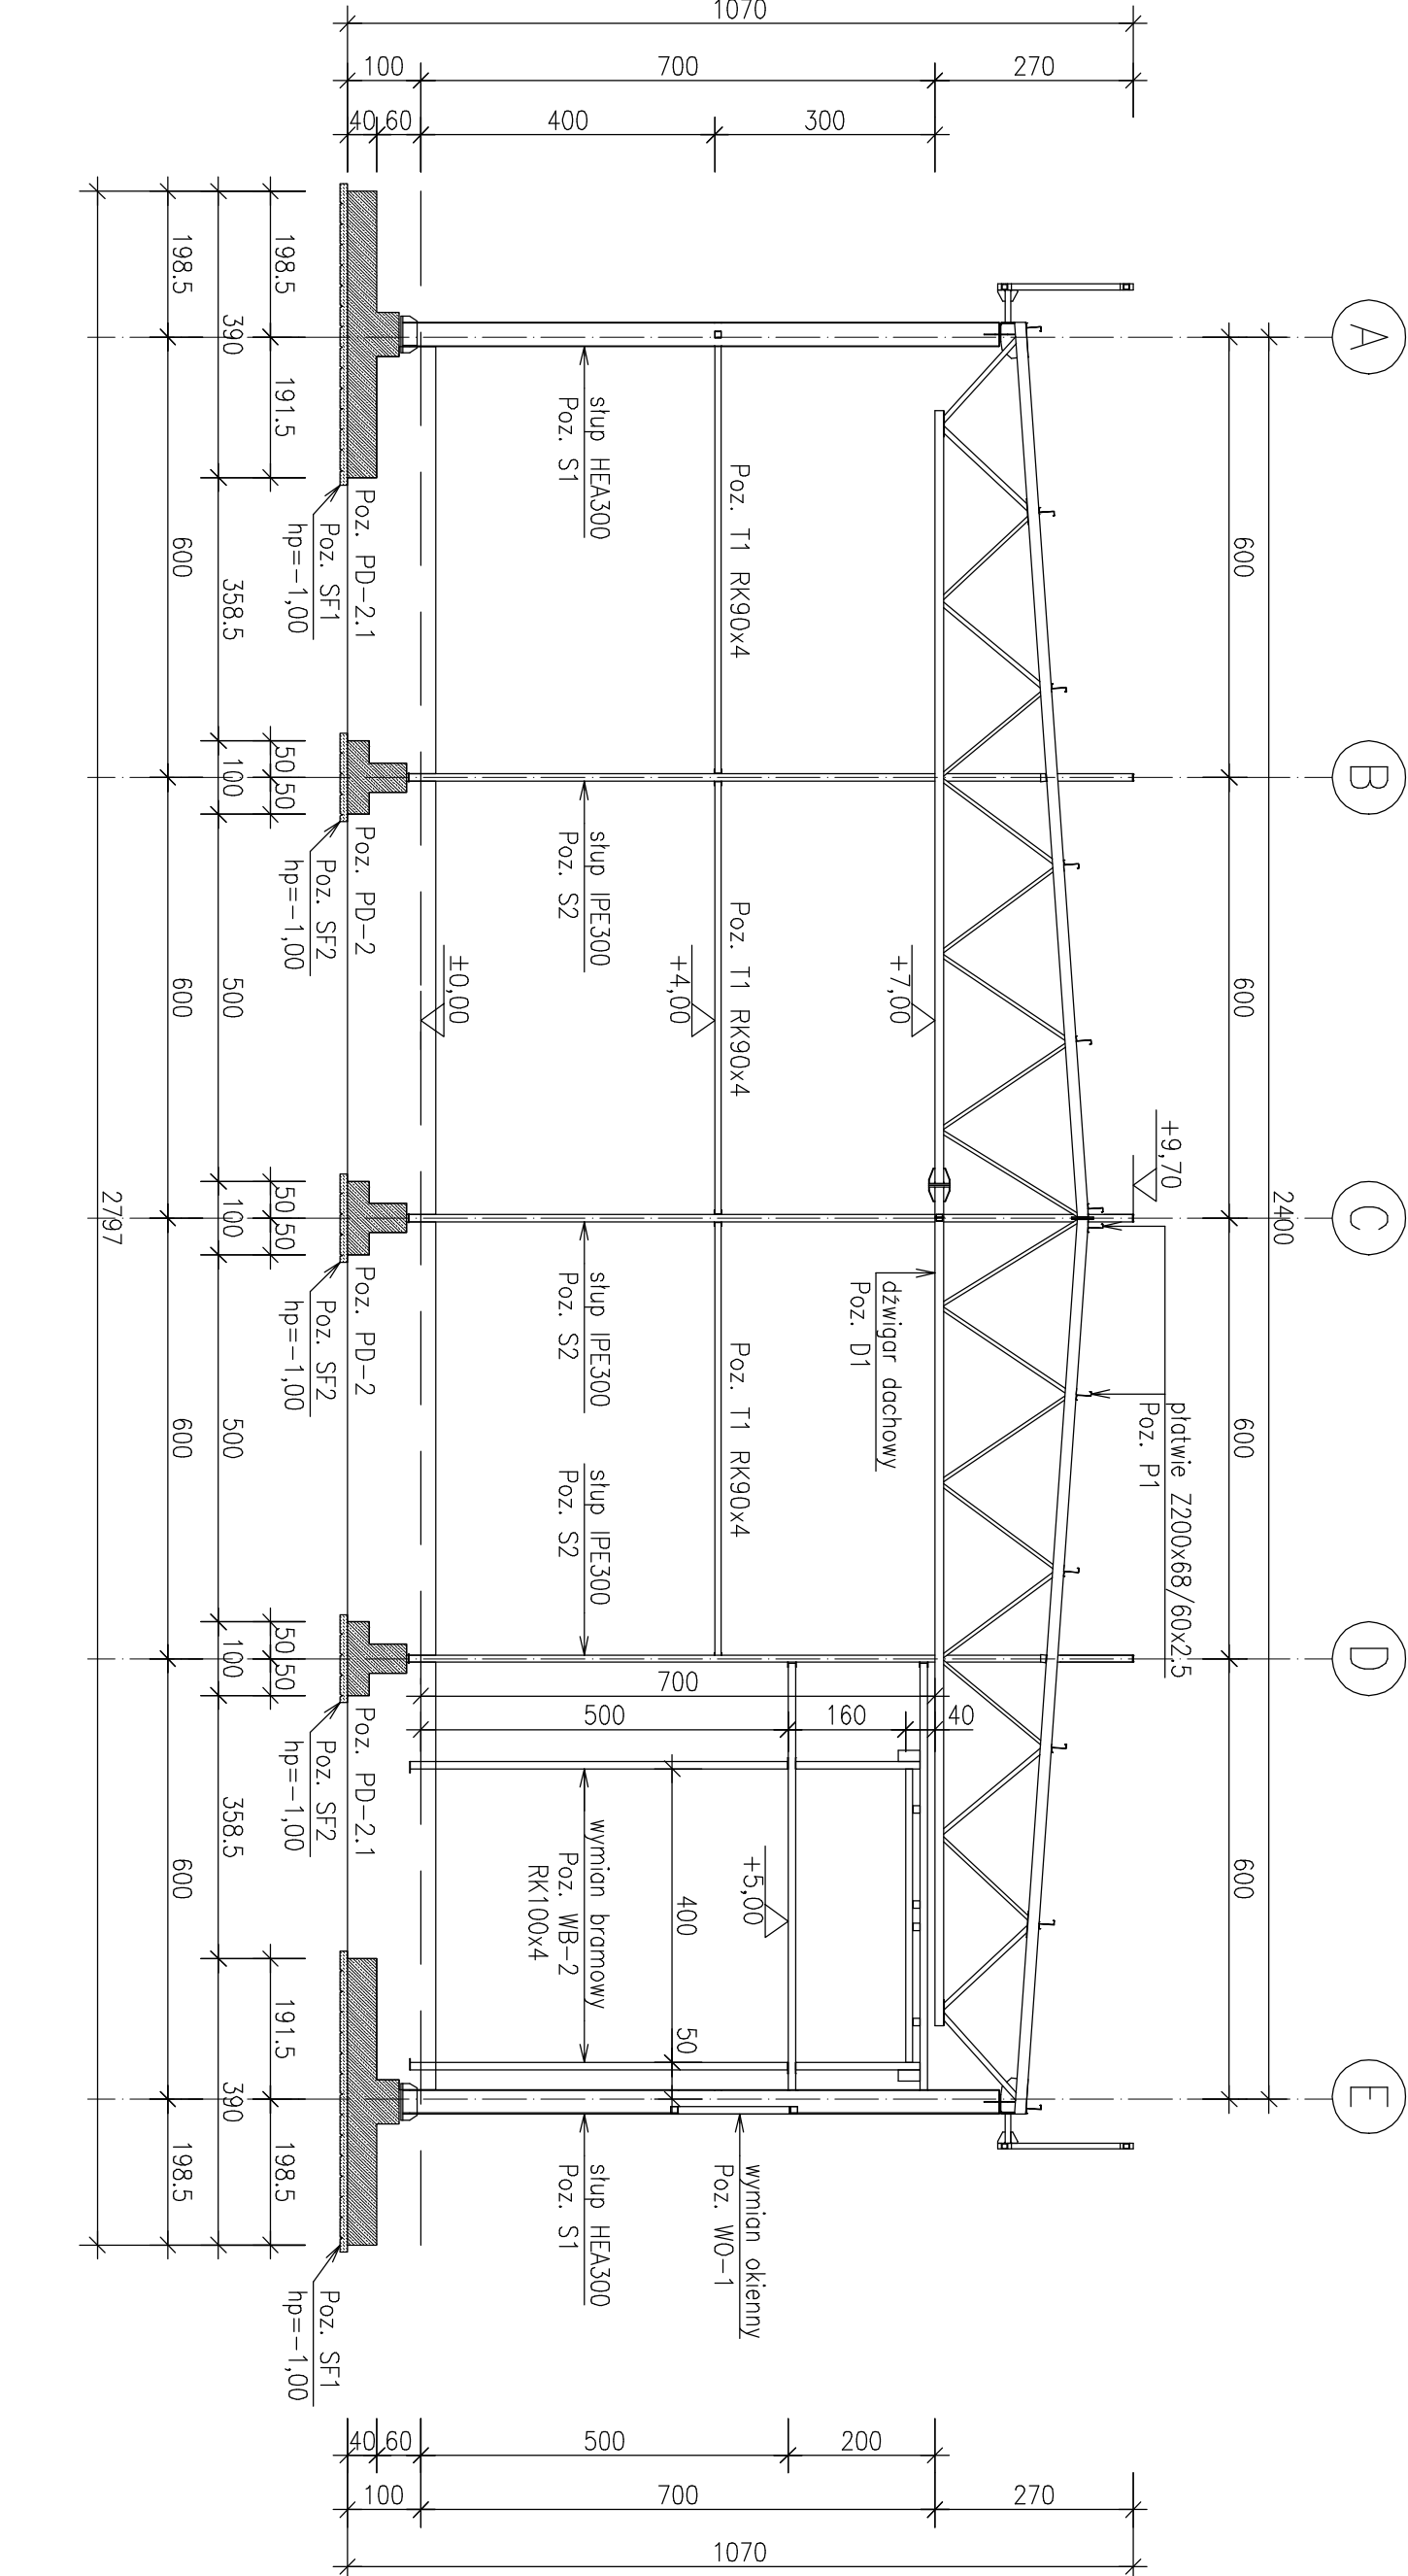


WIDOK ŚCIANY W OSI "A"

SKALA 1:100

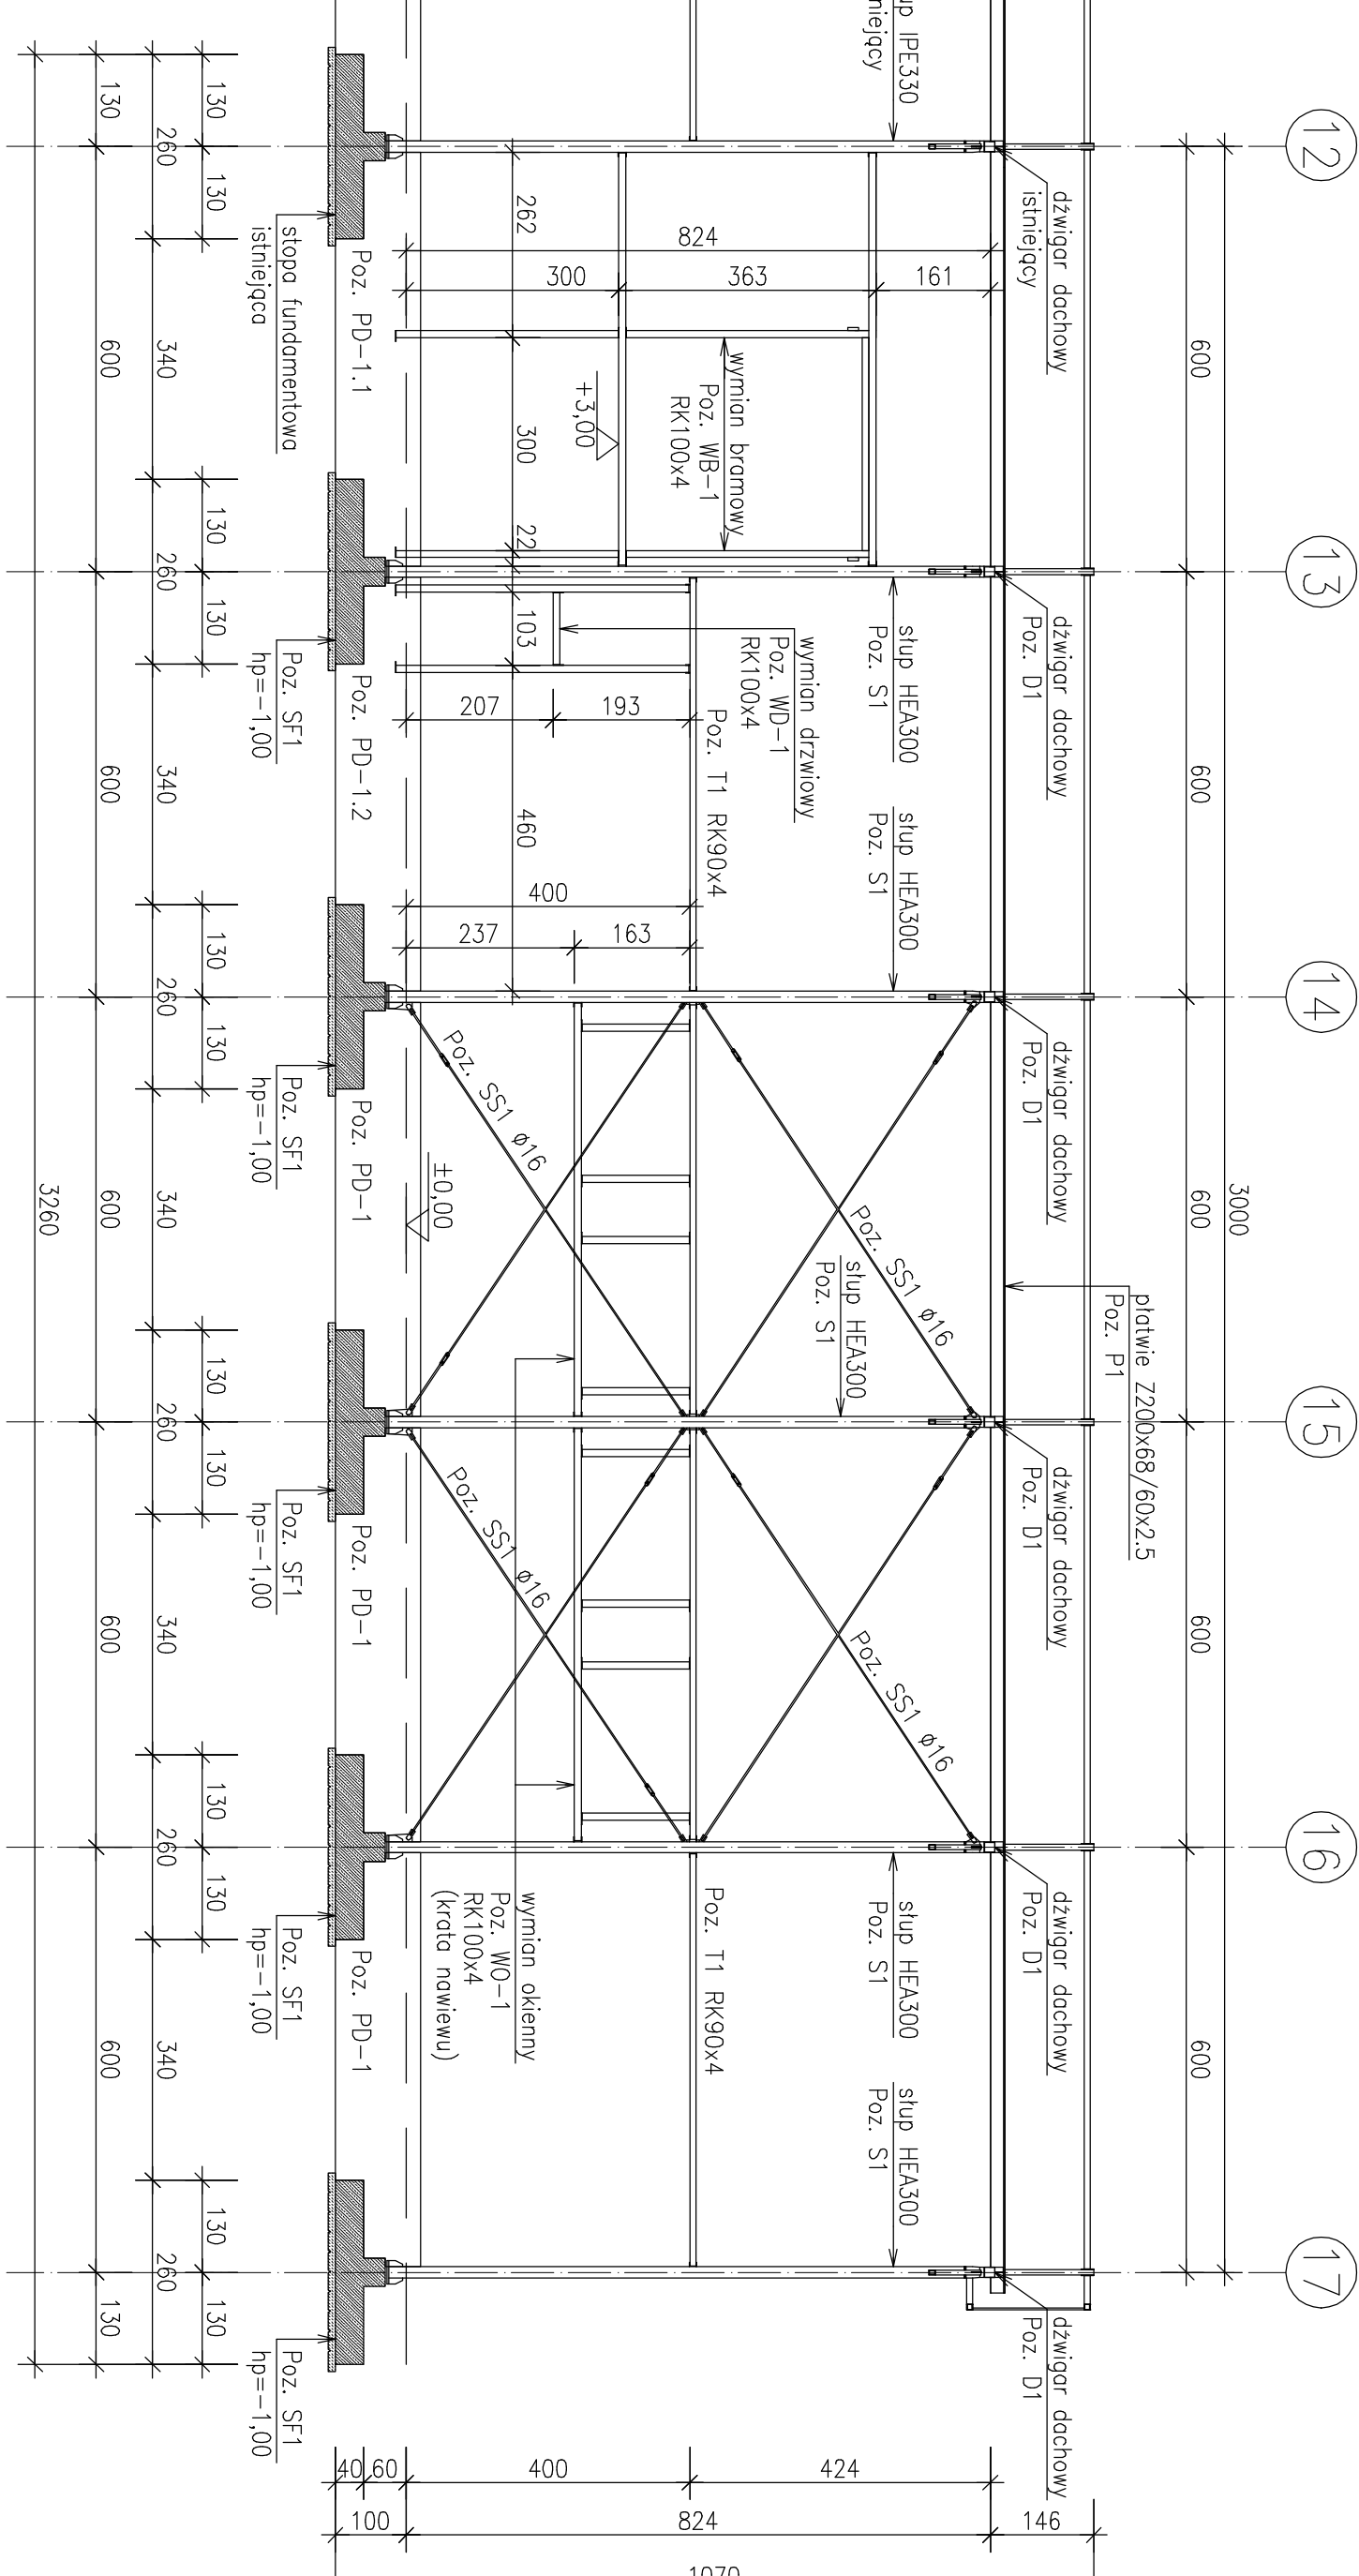

WIDOK ŚCIANY W OSI "E"

SKALA 1:100

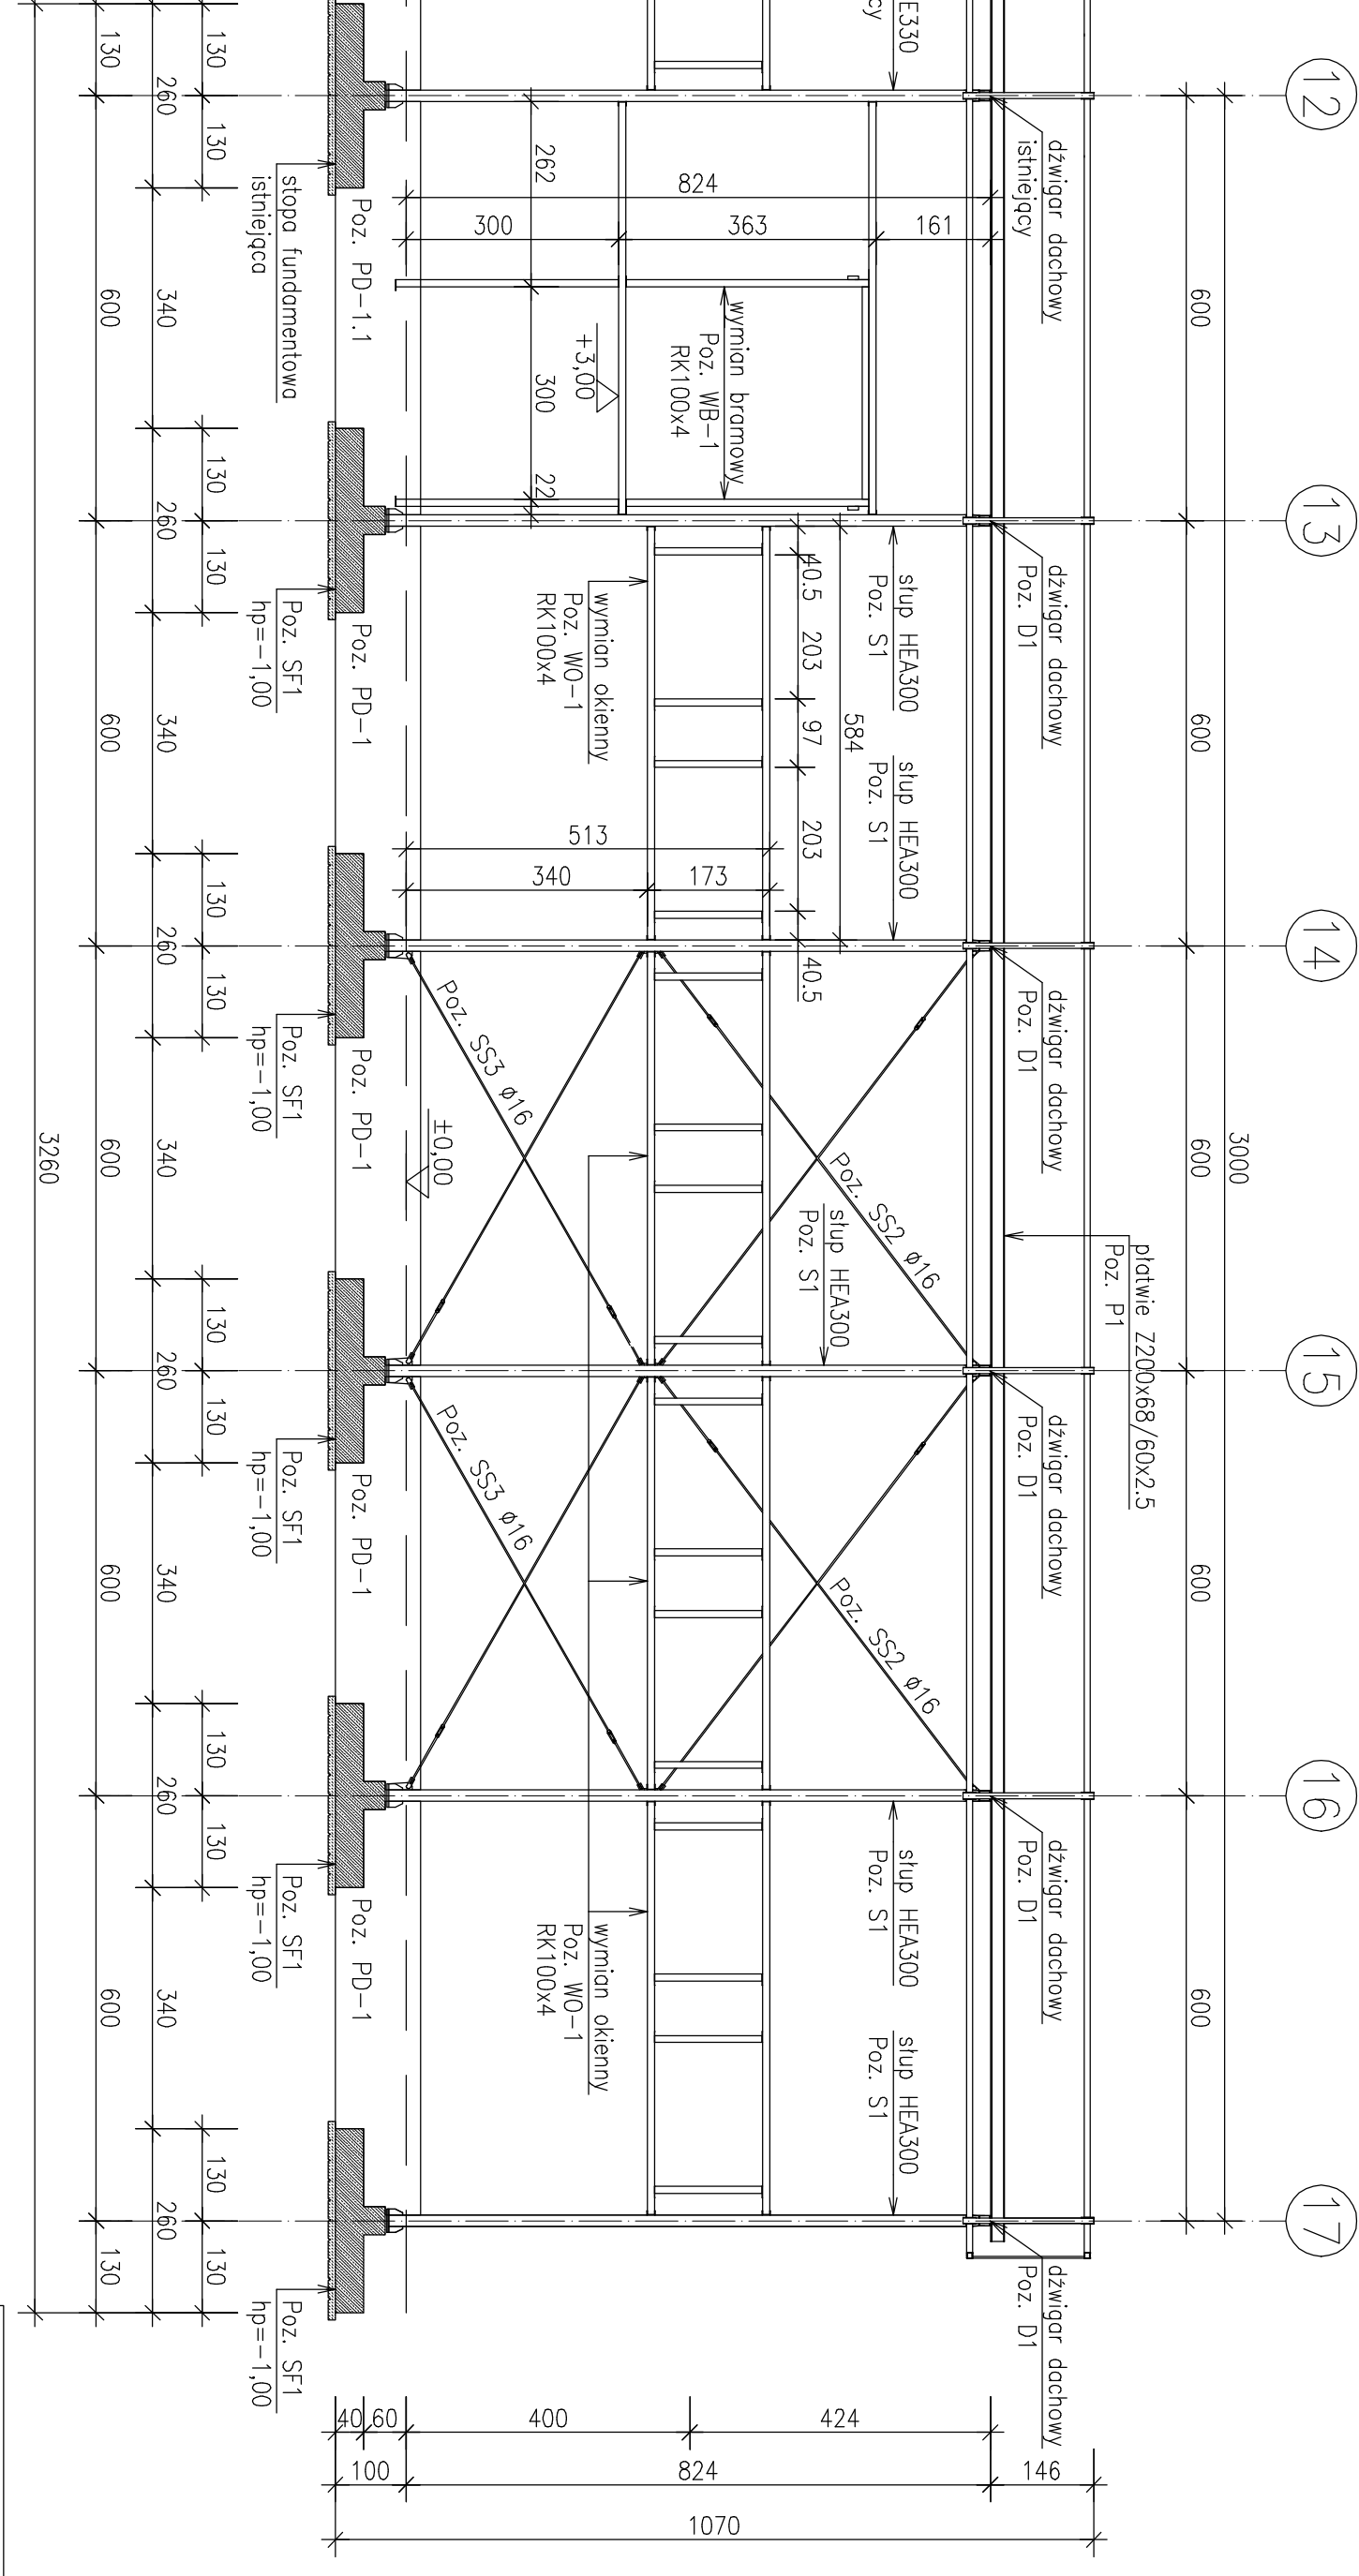

UWAGA:
Inwentaryzacji budynku dokonano na podstawie
wizji i lokalnej oraz pomiarów wykonanych ręcznie.
Dopuszczą się możliwość istnienia miejscowych
rozbieżności wynikających z błędów pomiarowych,
grubości tynków, braku dostępności pomieszczeń.
Przed rozpoczęciem robót budowlanych należy
zwyfikować przyjęte założenia wymiarowo-materiałowe
poprzez dokonanie większej ilości odkrywek,
opkuc i osłonięcia elementów zabudowlanych.

 PRACOWNIA PROJEKTOWA MIP-PROJEKT ul. 55 Pułku Piechoty 34 64-100 LISZNO		DATA: 04.2021		SKALA: 1:100	
OBIĘKT: ROZBUDOWA BUDYNKU PRODUKCYJNO-MAGAZYNOWEGO Z CZĘŚCIĄ BIUROWĄ-SOCYALNĄ I WIEŻOWIĄ INFRASTRUKTURA TECHNICZNA					
KONSTRUKCYJA projektował: mgr inż. Marcin Donke					
Nr ewid. upr.: WK/P.0038./POOk.07 w spec. konstr.-budowlanej mgr inż. Paweł Praczyk		INWESTOR: EPT sp. z o.o. Spółka Komandytowa ul. Czerwona 64-100 Koscin LOKALIZACJA: ul. Czerwona 4, Władysławowo 64-100 Koscin długość mro/26.40/31.41/14.06mro/0038 Władysławowo			
Nr ewid. upr.: 61.08/10 w spec. konstr.-budowlanej		PRZYBUNK: WIDOKI SCIAN ROZBUDOWA			
		RYS. NR: 4/K			
		strona:			