

Przekrój 1–1

Skala 1:50

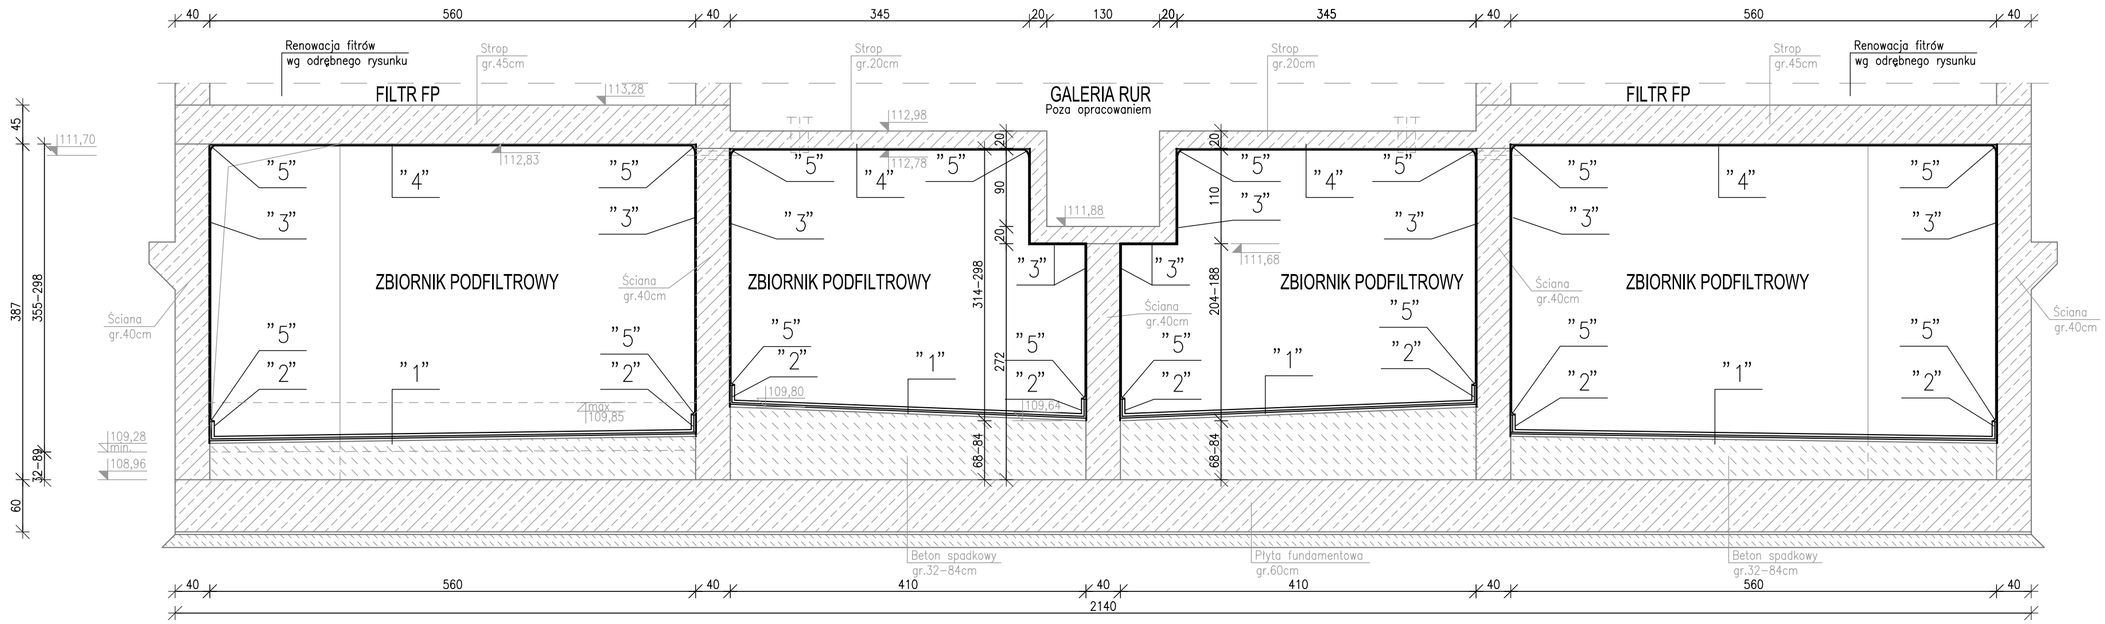

Przekrój 2–2

Skala 1:50

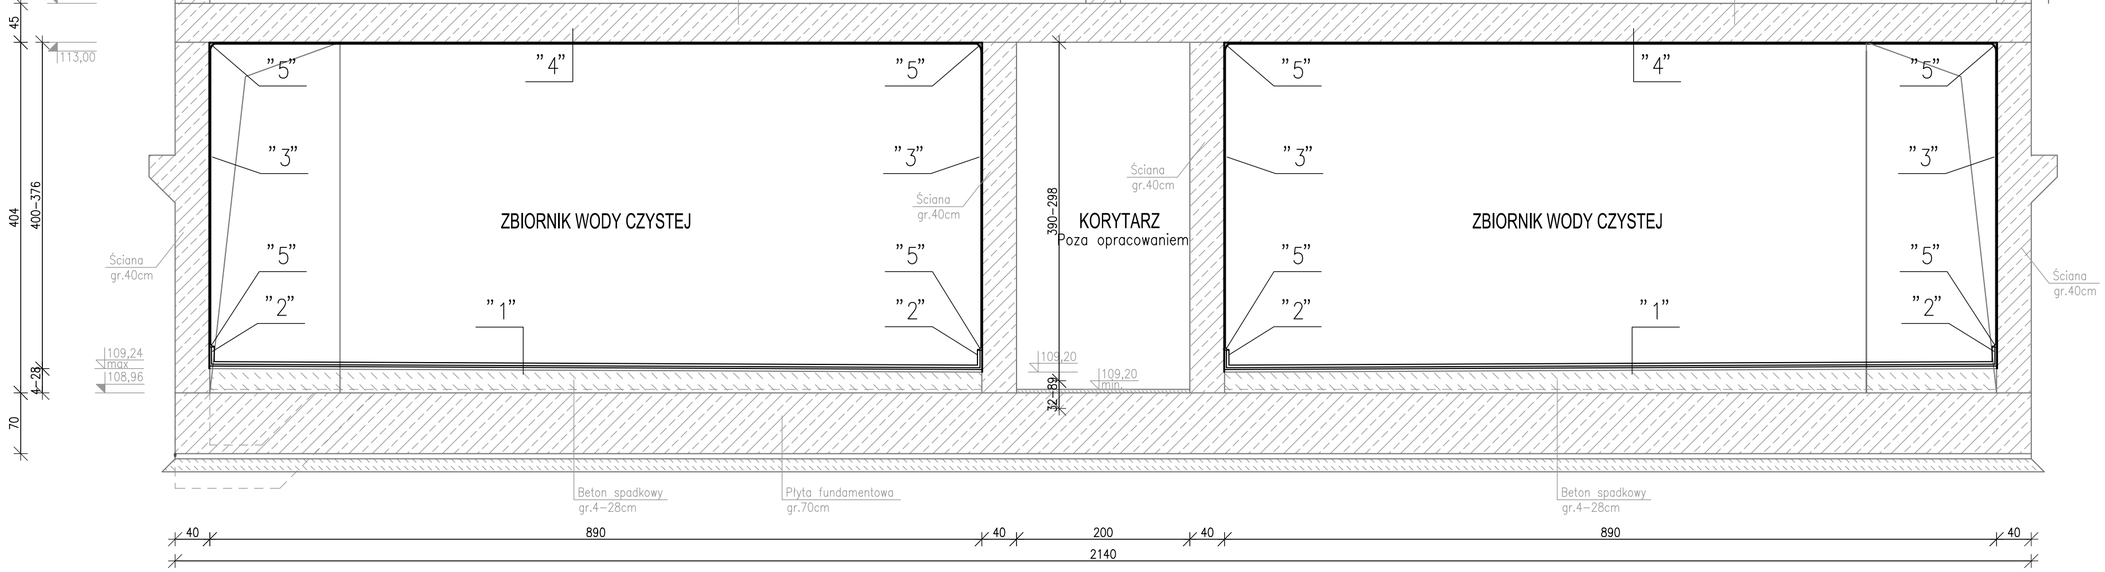

OPIS PROJEKTOWANYCH PRAC IZOLACYJNYCH:

1 – PŁYTKI BAZALTOWE NA DNIE
2 – COKÓŁ Z PŁYTEK BAZALTOWYCH WYSOKOŚCI 20cm NA STYKU ŚCIAN Z DNEM
3 – WODOSZCZELNA POWŁOKA NA ŚCIANACH
4 – WODOSZCZELNA POWŁOKA NA STROPIE
5 – WYOBLENIE (FASETA)

Uwagi:

1)Wszystkie wymiary i poziomy sprawdzic i dopasować podczas prowadzenia robót.
2)W przypadku stwierdzenia warunków innych niż założone w projekcie należy skontaktować sie z nadzorem autorskim w celu ustalenia rozwiązania.
3)Projekt rozpatrywać jako całość wraz z dokumentacją innych branż.
4)Podczas prowadzenia robót stale monitorować zachowanie konstrukcji istniejącej, w przypadku pojawienia się uszkodzeń istniejącej konstrukcji należy bezzwłocznie wstrzymać prace, zabezpieczyć uszkodzoną konstrukcję i skontaktować się z nadzorem autorskim.
5)Roboty rozbiórkowe prowadzić przy użyciu sprzętu ręcznego nie powodującego przenoszenia drgań na konstrukcje budynku.
6)Zwrócić szczególna uwagę na zabezpieczenie (szczelne wydzielenie) obszaru robót, w celu nierozprzestrzeniania zanieczyszczeń poza obszar prac, dla zapewnienia ciągłej pracy technologii obiektu.

Autor dokumentacji	AQUA S.A. ul. Kanclerska 28 60-327 Poznań
Inwestor	PRZEDSIĘBIORSTWO WODOCIĄGÓW I KANALIZACJI Sp. z o.o. ul. Nowy Świat 2A, 62-800 Kalisz
Projektował	mgr inż. Przemysław Janiak spec. konstrukcyjna / nr upr. WKP/0275/PWOK/13
Inwestycja	MODERNIZACJA STACJI UZDATNIANIA WODY "LIS" DLA MIASTA KALISZA PRZY UL. NAD PROSNĄ 28-34
Obiekt	BUDYNEK UZDATNIANIA WODY
Stadium: PW	Tom: PW-2/BO
Umowa: 0834	Tytuł: **MODENIZACJA ZBIORNIKÓW PODFILTROWYCH I ZBIORNIKÓW WODY CZYSTEJ. ZAKRES ROBÓT- PRZEKROJE**
Data: 2023-11-06	Skala: 1:50
Branża: KONSTRUKCYJNA	Numer rysunku: **2**