


ETAP I. – PRACE PRZYGOTOWAWCZE

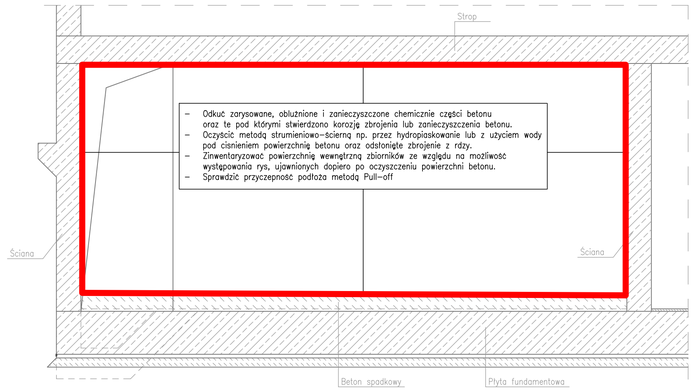


ETAP II. – PRACE NAPRAWCZE

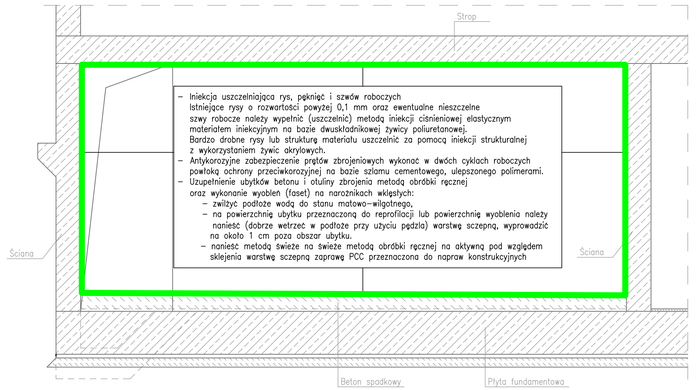


ETAP III. – PRACE ZABEZPIECZAJĄCE STROP

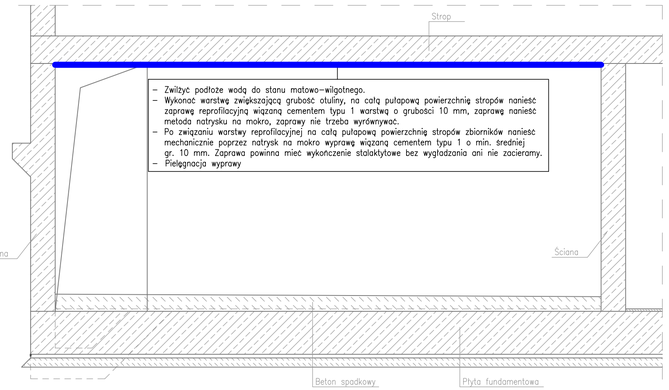

ETAP IV. – PRACE ZABEZPIECZAJĄCE ŚCIANY

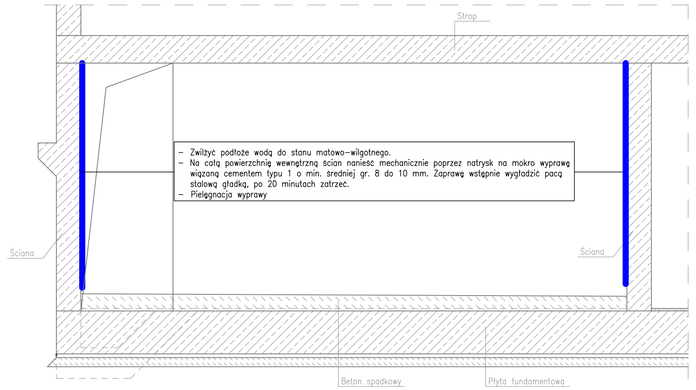

ETAP IV. – PRACE ZABEZPIECZAJĄCE DNO

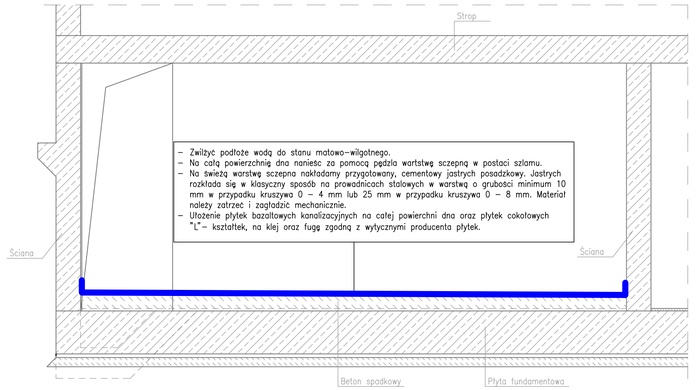

Uwagi:
1)Wszystkie wymiary i poziomy sprawdzic i dopasować podczas prowadzenia robót.
2)W przypadku stwierdzenia warunków innych niż założone w projekcie należy skontaktować sie z nadzorem autorskim w celu ustalenia rozwiązania.
3)Projekt rozpatrywać jako całość wraz z dokumentacją innych branż.
4)Podczas prowadzenia robót stale monitorować zachowanie konstrukcji istniejącej, w przypadku pojawienia się uszkodzeń istniejącej konstrukcji należy bezzwłocznie wstrzymać prace, zabezpieczyć uszkodzoną konstrukcję i skontaktować się z nadzorem autorskim.
5)Roboty rozbiórkowe prowadzic przy użyciu sprzętu ręcznego nie powodującego przenoszenia drgań na konstrukcje budynku.
6)Zwrócić szczególna uwagę na zabezpieczenie (szczelne wydzielenie) obszaru robót, w celu nierozprzestrzeniania zanieczyszczeń poza obszar prac, dla zapewnienia ciągłej pracy technologii obiektu.

Autor dokumentacji: AQUA S.A., ul. Kanclerska 28, 60-327 Poznań		Inwestor: PRZEDSIĘBIORSTWO WODOCIĄGÓW I KANALIZACJI Sp. z o.o., ul. Nowy Świat 2A, 62-800 Kalisz	
Projektował: mgr inż. Przemysław Janiak, spec. konstrukcyjna / nr upr. WKP/0275/PWOK/13		Inwestycja: MODERNIZACJA STACJI UZDATNIANIA WODY "LIS" DLA MIASTA KALISZA PRZY UL. NAD PROSNĄ 28-34	
		Obiekt: BUDYNEK UZDATNIANIA WODY	
Stadium: PW	Tom: PW-2/BO	Tytuł: **MODENIZACJA ZBIORNIKÓW PODFILTROWYCH I ZBIORNIKÓW WODY CZYSTEJ. ETAPOWANIE PRAC IZOLACYJNYCH**	Branża: KONSTRUKCYJNA
Umowa: 0834			Numer rysunku: **3**
Data: 2023-11-06	Skala: 1:50		