


Przekrój 1–1
Skala 1:50

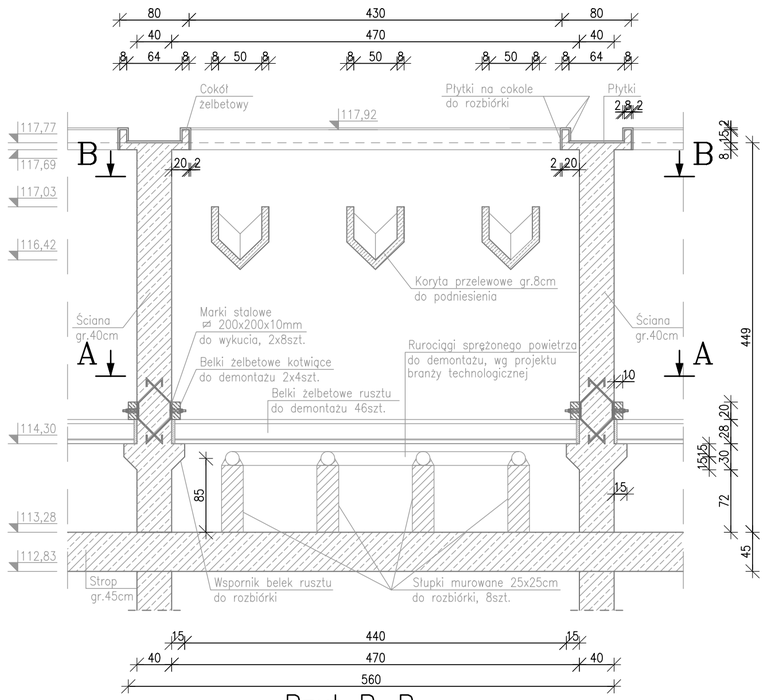


Przekrój 2–2
Skala 1:50

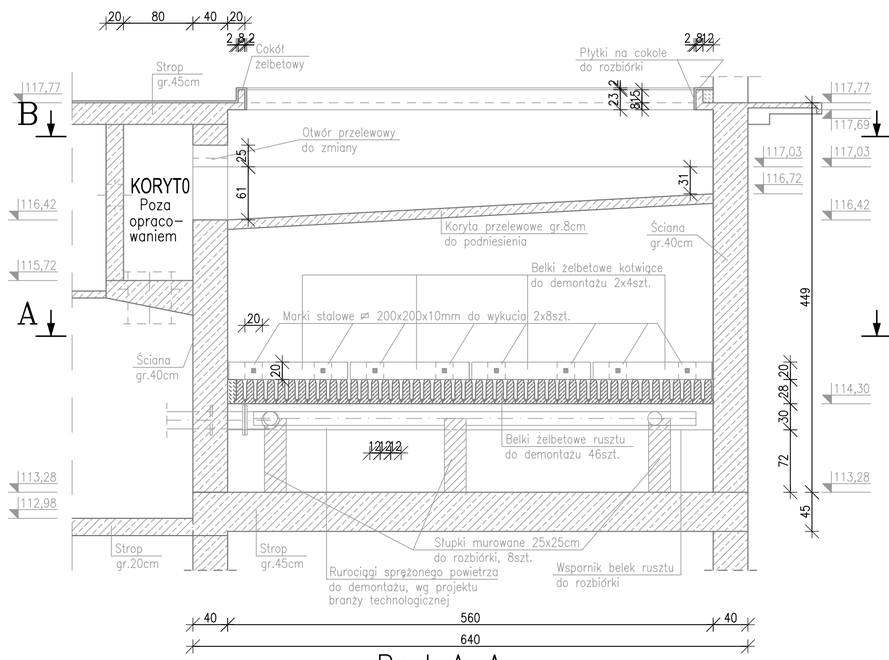


Przekrój 3–3
Skala 1:50

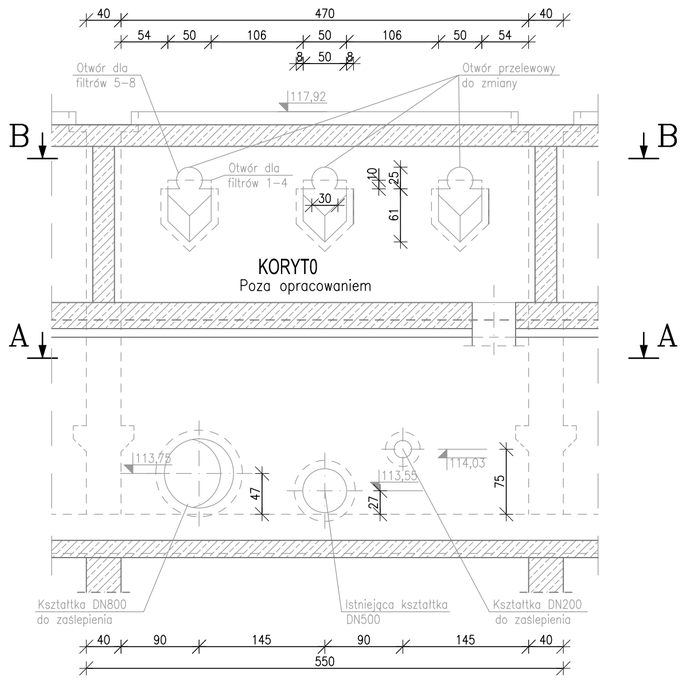

Rzut B–B
Skala 1:50

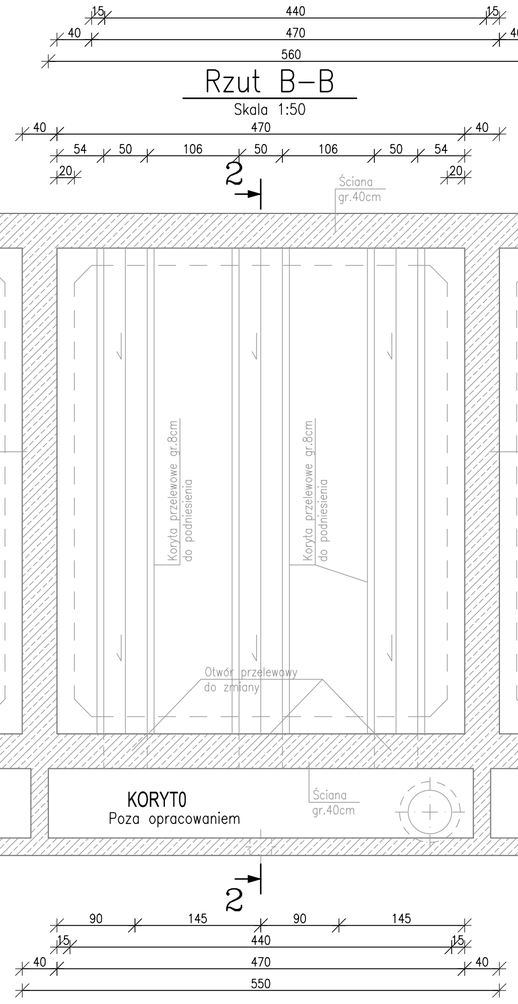

Rzut A–A
Skala 1:50

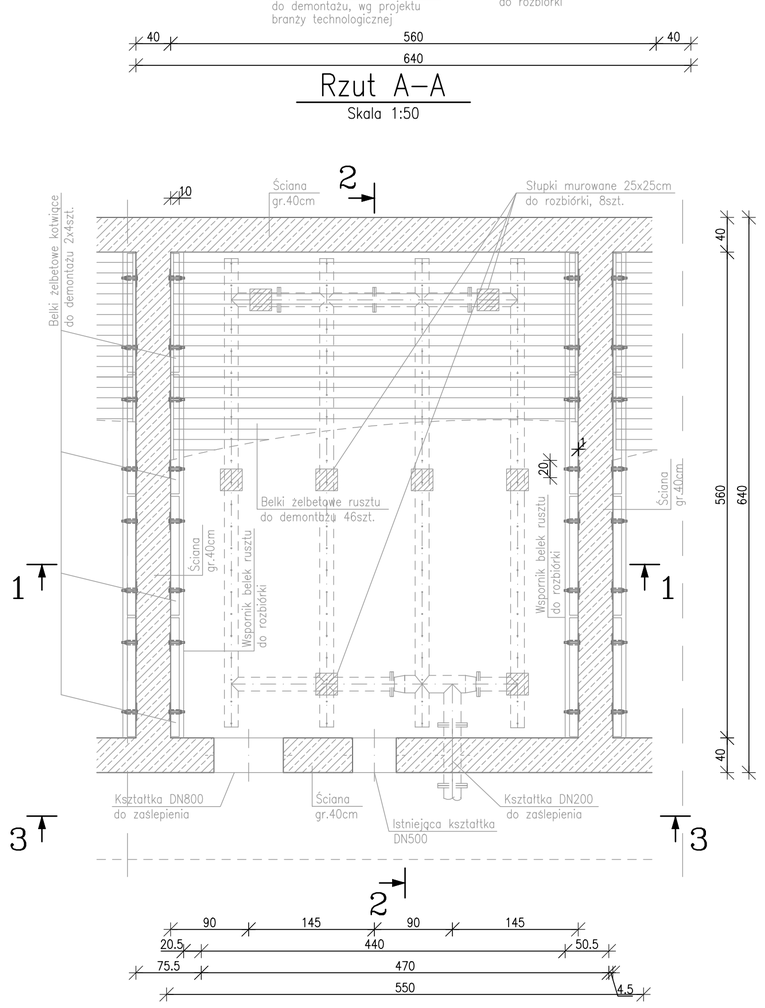

Uwagi:
1)Wszystkie wymiary i poziomy sprawdzic i dopasować podczas prowadzenia robót.
2)W przypadku stwierdzenia warunków innych niż założone w projekcie należy skontaktować sie z nadzorem autorskim w celu ustalenia rozwiązania.
3)Projekt rozpatrywać jako całość wraz z dokumentacją innych branż.
4)Podczas prowadzenia robót stale monitorować zachowanie konstrukcji istniejącej, w przypadku pojawienia się uszkodzeń istniejącej konstrukcji należy bezzwłocznie wstrzymać prace, zabezpieczyć uszkodzoną konstrukcję i skontaktować się z nadzorem autorskim.
5)Roboty rozbiórkowe prowadzić przy użyciu sprzętu ręcznego nie powodującego przenoszenia drgań na konstrukcje budynku.
6)Prace prowadzić etapami, na komorach filtrów kolejno wyłączanych z eksploatacji. Zwrócić szczególna uwagę na zabezpieczenie (szczelne wydzielenie) obszaru robót, w celu nierozprzestrzeniania zanieczyszczeń poza obszar prac, dla zapewnienia pracy filtrów pozostających w eksploatacji.

Autor dokumentacji	AQUA S.A. ul. Kanclerska 28 60-327 Poznań	Inwestor	PRZEDSIĘBIORSTWO WODOCIĄGÓW I KANALIZACJI Sp. z o.o. ul. Nowy Świat 2A, 62-800 Kalisz
Projektował	mgr inż. Przemysław Janiak spec. konstrukcyjna / nr upr. WKP/0275/PWOK/13	Inwestycja	MODERNIZACJA STACJI UZDATNIANIA WODY "LIS" DLA MIASTA KALISZA PRZY UL. NAD PROSNĄ 28-34
		Obiekt	BUDYNEK UZDATNIANIA WODY
Stadium: PW	Tom: PW-2/BO	Tytuł	MODENIZACJA KOMÓR FILTRACYJNYCH - STAN ISTNIEJĄCY I PROJEKTOWANE ROBOTY ROZBIÓRKOWE
Umowa: 0834		Branża: KONSTRUKCYJNA	
Data: 2023-11-06	Skala: 1:50	Numer rysunku: 4	