

Rzut A–A

Skala 1:50

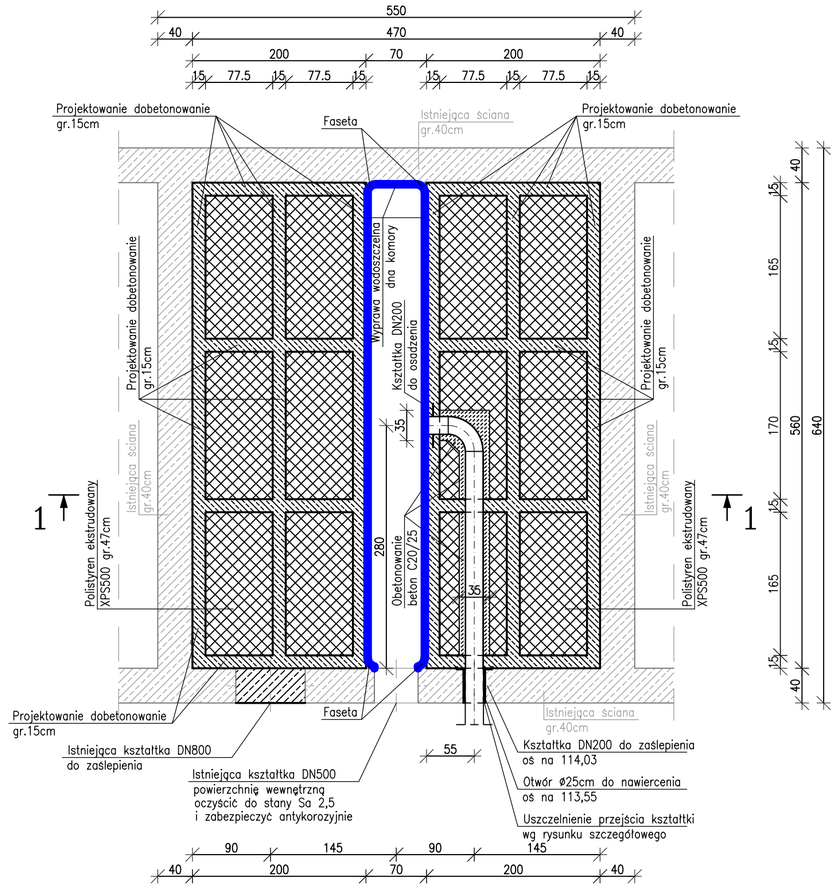

Przekrój 1–1

Skala 1:50

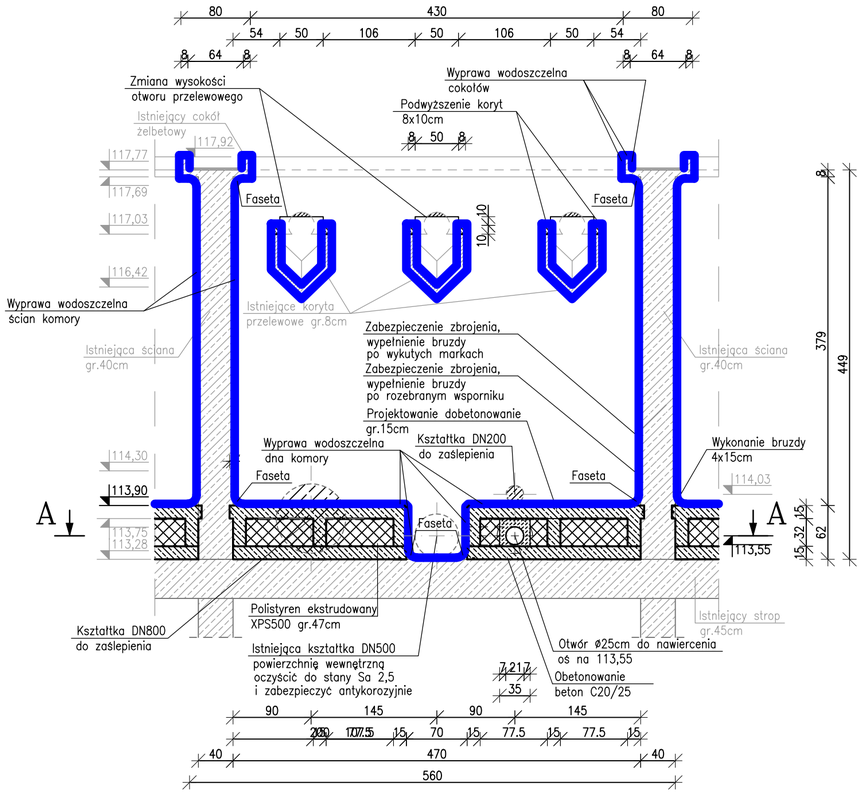

Uwagi:
1)Wszystkie wymiary i poziomy sprawdzic i dopasować podczas prowadzenia robót.
2)W przypadku stwierdzenia warunków innych niż założone w projekcie należy skontaktować sie z nadzorem autorskim w celu ustalenia rozwiązania.
3)Projekt rozpatrywać jako całość wraz z dokumentacją innych branż.
4)Podczas prowadzenia robót stale monitorować zachowanie konstrukcji istniejącej, w przypadku pojawienia się uszkodzeń istniejącej konstrukcji należy bezzwłocznie wstrzymać prace, zabezpieczyć uszkodzoną konstrukcję i skontaktować się z nadzorem autorskim.
5)Roboty rozbiórkowe prowadzić przy użyciu sprzętu ręcznego nie powodującego przenoszenia drgań na konstrukcje budynku.
6)Prace prowadzić etapami, na komorach filtrów kolejno wyłączanych z eksploatacji. Zwrócić szczególna uwagę na zabezpieczenie (szczelne wydzielenie) obszaru robót, w celu nierozprzestrzeniania zanieczyszczeń poza obszar prac, dla zapewnienia pracy filtrów pozostających w eksploatacji.
7)Wykonanie konstrukcji z betonu zgodnie z PN–EN 13670.
8)Pojektowane roboty izolacyjne zgodnie z rysunkiem etapowania prac izolacyjnych.

Beton C35/45 W12 XA1 XC1
Stal A–IIIN, kl. ciągliwości B lub C

Autor dokumentacji: AQUA S.A. ul. Kanclerska 28 60-327 Poznań		Inwestor: PRZEDSIĘBIORSTWO WODOCIĄGÓW I KANALIZACJI Sp. z o.o. ul. Nowy Świat 2A, 62-800 Kalisz
Projektował: mgr inż. Przemysław Janiak, spec. konstrukcyjna / nr upr. WKP/0275/PWOK/13		Inwestycja: MODERNIZACJA STACJI UZDATNIANIA WODY "LIS" DLA MIASTA KALISZA PRZY UL. NAD PROSNĄ 28-34
		Obiekt: BUDYNEK UZDATNIANIA WODY
Stadium: PW	Tom: PW-2/BO	Tytuł: **MODENIZACJA KOMÓR FILTRACYJNYCH - PROJEKTOWANE PRACE BUDOWLANE**
Umowa: 0834		Branża: KONSTRUKCYJNA
Data: 2023-11-06	Skala: 1:50	Numer rysunku: **5**