
# Osadzenie kształtki DN200

Skala 1:10, sztuk 8

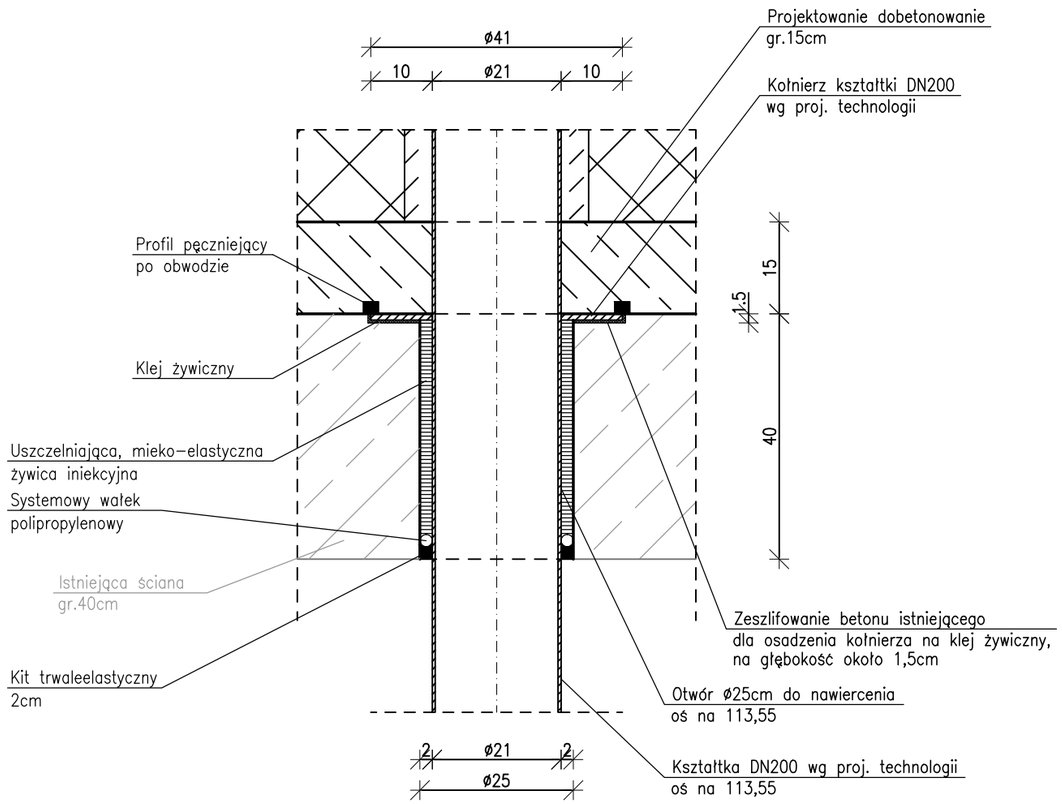


Uwagi:
1)Wszystkie wymiary i poziomy sprawdzic i dopasować podczas prowadzenia robót.
2)W przypadku stwierdzenia warunków innych niż założone w projekcie należy skontaktować sie z nadzorem autorskim w celu ustalenia rozwiązania.
3)Projekt rozpatrywać jako całość wraz z dokumentacją innych branż.
4)Otwór ø25cm wykonać wiertnicą.
5)Po osadzeniu kolnierza rury na klej żywiczny zabronione jest spawanie rurociągu.

| | | |
|---|---|---|
| Autor dokumentacji<br>AQUA S.A.<br>AQUA S.A.<br>ul. Kanclerska 28<br>60-327 Poznań | | Inwestor<br>PRZEDSIĘBIORSTWO WODOCIĄGÓW I KANALIZACJI Sp. z o.o.<br>ul. Nowy Świat 2A, 62-800 Kalisz |
| Projektował<br>mgr inż. Przemysław Janiak<br>spec. konstrukcyjna / nr upr. WKP/0275/PWOK/13 | | Inwestycja<br>MODERNIZACJA STACJI UZDATNIANIA WODY "LIS"<br>DLA MIASTA KALISZA PRZY UL. NAD PROSNĄ 28-34 |
| | | Obiekt<br>BUDYNEK UZDATNIANIA WODY |
| Stadium: PW<br>Tom: PW-2/BO<br>Umowa: 0834<br>Data: 2023-11-06<br>Skala: 1:10 | Tytuł<br>**MODENIZACJA KOMÓR FILTRACYJNYCH - OSADZENIE KSZTAŁTKI DN200** | Branża: KONSTRUKCYJNA<br>Numer rysunku: **7** |