


# Podpora Pod1

Skala 1:10, sztuk 1

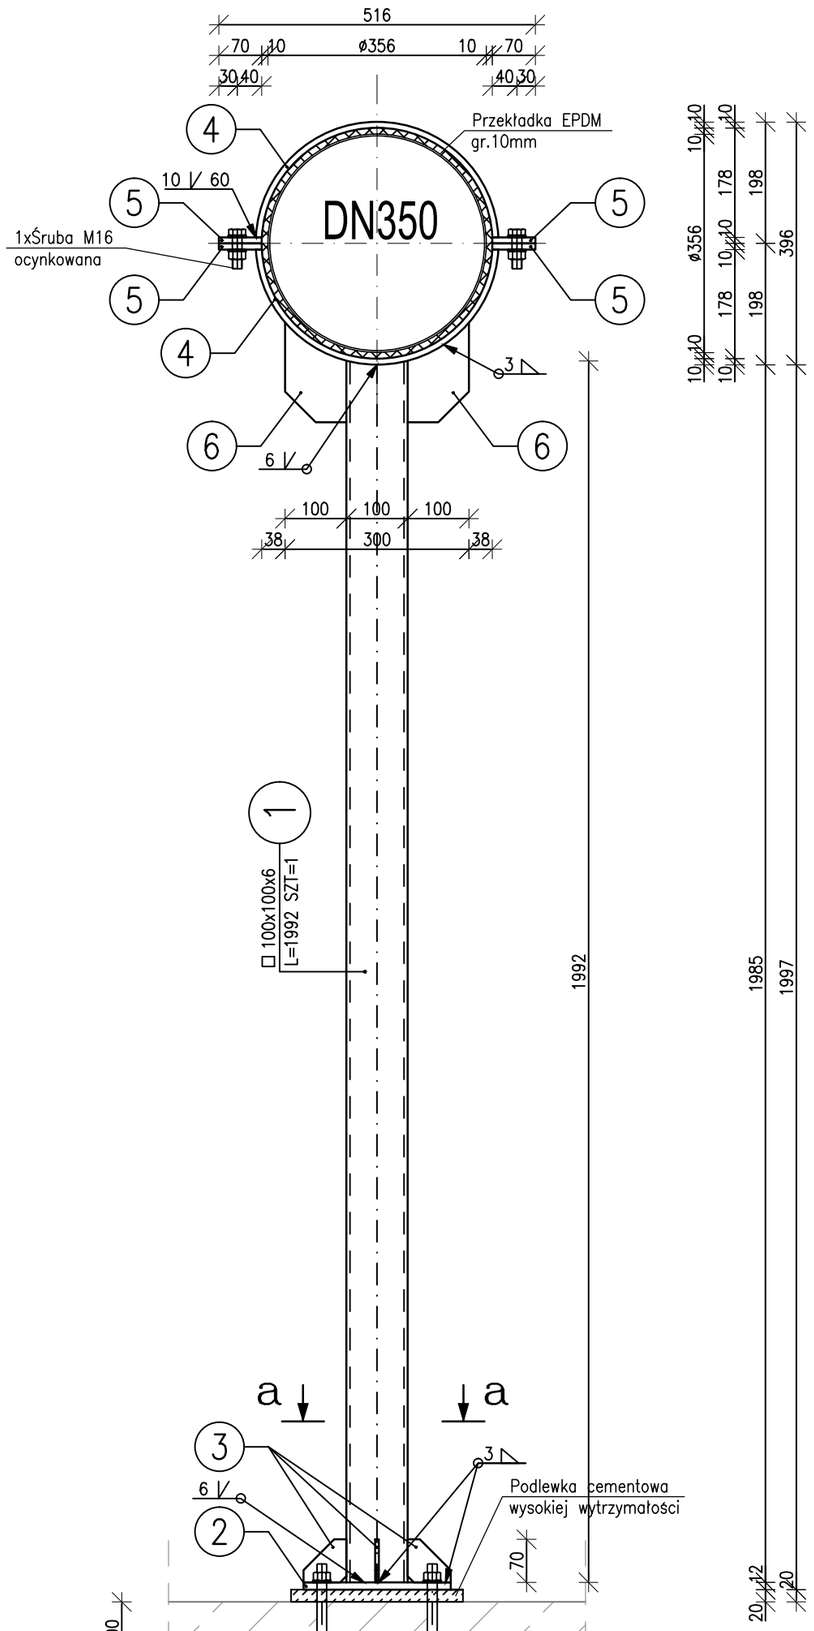

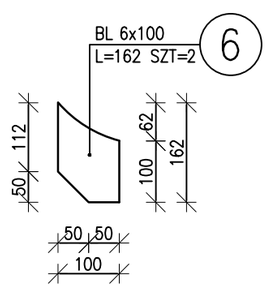


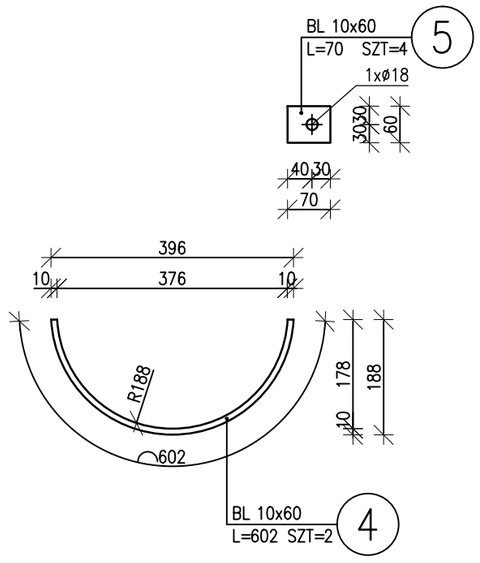


## ZESTAWIENIE STALI


| POZ. | NR ELEMENTU | NAZWA ELEMENTU | DŁUGOŚĆ [mm] | GATUNEK STALI | LICZBA SZTUK | x POZ | RAZEM | DŁ. RAZEM [m] | MASA JEDN [kg/m] | MASA 1 ELEM [kg] | MASA RAZEM [kg] |
|---|---|---|---|---|---|---|---|---|---|---|---|
| Pod1 | 1 | □ 100x100x6 | 1992 | S235 | 1 | 1 | 1 | 1.99 | 17.40 | 34.66 | 34.66 |
| | 2 | BL 12x240 | 240 | S235 | 1 | 1 | 1 | 0.24 | 22.61 | 5.43 | 5.43 |
| | 3 | BL 6x70 | 70 | S235 | 4 | 1 | 4 | 0.28 | 3.30 | 0.23 | 0.92 |
| | 4 | BL 10x60 | 602 | S235 | 2 | 1 | 2 | 1.20 | 4.71 | 2.84 | 5.67 |
| | 5 | BL 10x60 | 70 | S235 | 4 | 1 | 4 | 0.28 | 4.71 | 0.33 | 1.32 |
| | 6 | BL 6x100 | 162 | S235 | 2 | 1 | 2 | 0.32 | 4.71 | 0.76 | 1.53 |
| Kotwa M16 AISI 304 chemiczna | | | | | 4 | | | | | | |
| Śruba M16 kl.8.8. ocynkowana | | | | | 2 | | | | | | |
| OGÓŁEM | | | | | | | | | | | 49.53 |
| NADDATEK NA SPOINY: 1.8% | | | | | | | | | | | 0.89 |
| NADDATEK NA NIERÓWNOŚCI: 2% | | | | | | | | | | | 0.99 |
| NADDATEK NA ELEM. DODATK.: 1.5% | | | | | | | | | | | 0.74 |
| RAZEM: | | | | | | | | | | | 52.15 |

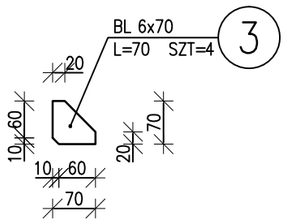


## Rzut a–a

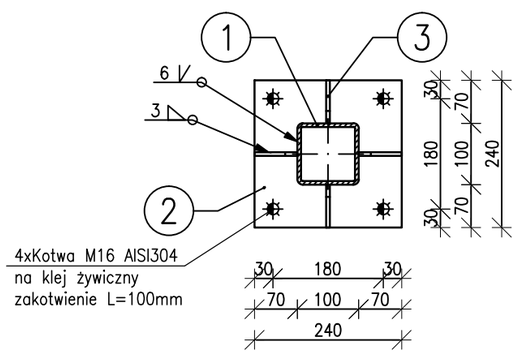


Uwagi:
1)Wszystkie wymiary i poziomy sprawdzic i dopasować podczas prowadzenia robót.
2)W przypadku stwierdzenia warunków innych niż założone w projekcie należy skontaktować sie z nadzorem autorskim w celu ustalenia rozwiązania.
3)Docięcie elementów stalowych po zweryfikowaniu wymiarów i poziomów w naturze.
4)Wykonanie i montaż konstrukcji stalowych zgodnie z PN–EN 1090–2.

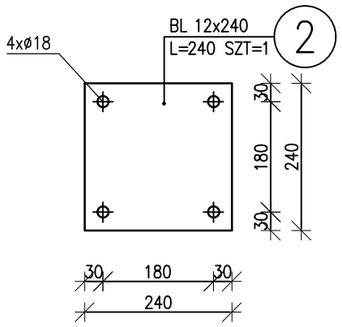Stal S235
Zabezpieczenie antykorozyjne
wg opisu technicznego

| | |
|---|---|
| Autor dokumentacji: AQUA S.A., ul. Kanclerska 28, 60-327 Poznań | Inwestor: PRZEDSIĘBIORSTWO WODOCIĄGÓW I KANALIZACJI Sp. z o.o., ul. Nowy Świat 2A, 62-800 Kalisz |
| Projektował: mgr inż. Przemysław Janiak, spec. konstrukcyjna / nr upr. WKP/0275/PWOK/13 | Inwestycja: MODERNIZACJA STACJI UZDATNIANIA WODY "LIS" DLA MIASTA KALISZA PRZY UL. NAD PROSNĄ 28-34 |
| | Obiekt: BUDYNEK UZDATNIANIA WODY |
| Stadium: PW; Tom: PW-2/BO; Umowa: 0834; Data: 2023-11-06; Skala: 1:10 | Tytuł: **PODPORA RUROCIĄGU Podp1**; Branża: KONSTRUKCYJNA; Numer rysunku: **13** |