



Podpora Pod3


Skala 1:10, sztuk 1

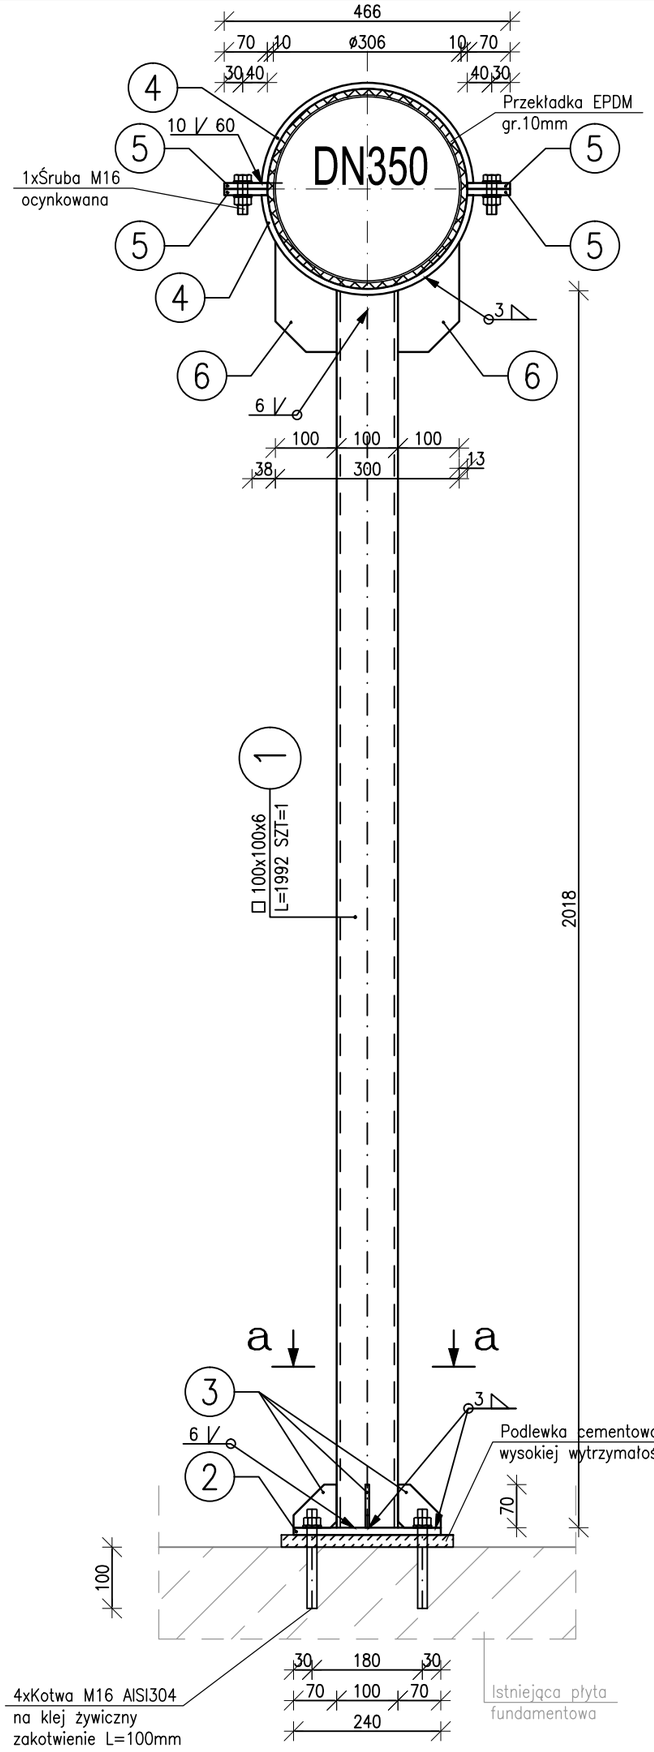

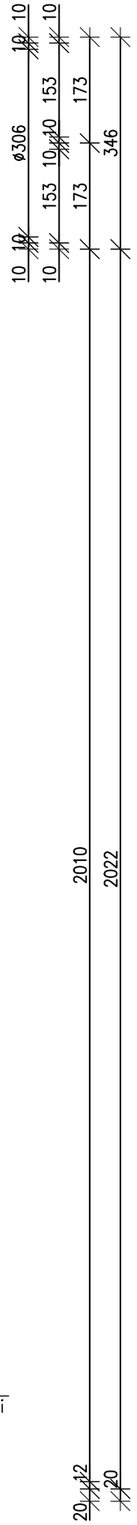


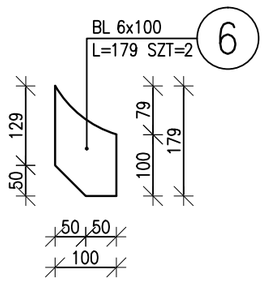


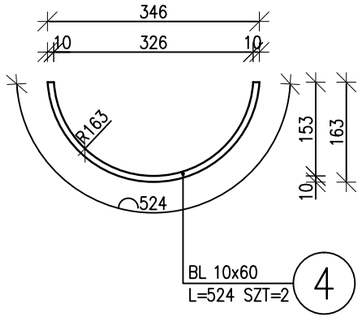


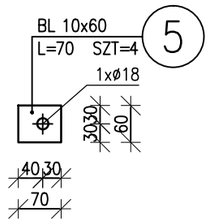

Rzut a–a

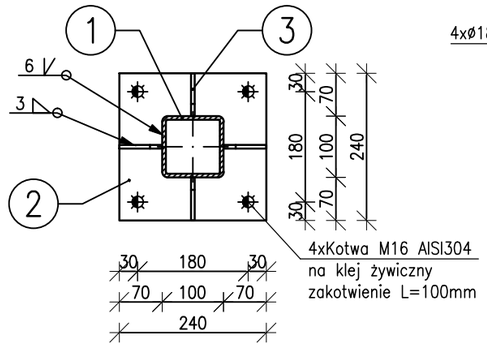

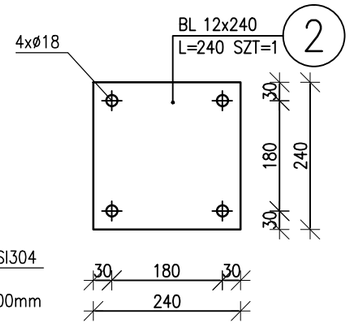

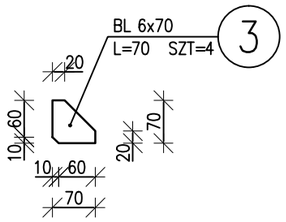

Uwagi:
1)Wszystkie wymiary i poziomy sprawdzic i dopasować podczas prowadzenia robót.
2)W przypadku stwierdzenia warunków innych niż założone w projekcie należy skontaktować sie z nadzorem autorskim w celu ustalenia rozwiązania.
3)Docięcie elementów stalowych po zweryfikowaniu wymiarów i poziomów w naturze.
4)Wykonanie i montaż konstrukcji stalowych zgodnie z PN–EN 1090–2.

ZESTAWIENIE STALI

POZ.	NR ELEMENTU	NAZWA ELEMENTU	DŁUGOŚĆ [mm]	GATUNEK STALI	LICZBA SZTUK	x POZ.	RAZEM	DŁ. RAZEM [m]	MASA JEDN [kg/m]	MASA 1 ELEM [kg]	MASA RAZEM [kg]
Pod3	1	□ 100x100x6	1992	S235	1	1	1	1.99	17.40	34.66	34.66
	2	BL 12x240	240	S235	1	1	1	0.24	22.61	5.43	5.43
	3	BL 6x70	70	S235	4	1	4	0.28	3.30	0.23	0.92
	4	BL 10x60	524	S235	2	1	2	1.05	4.71	2.47	4.94
	5	BL 10x60	70	S235	4	1	4	0.28	4.71	0.33	1.32
	6	BL 6x100	179	S235	2	1	2	0.36	4.71	0.84	1.69
	Kotwa M16 AISI 304 chemiczna				4						
	Śruba M16 kl.8.8. ocynkowana				2						
OGÓŁEM											48.96
NADDATEK NA SPOINY: 1.8%											0.88
NADDATEK NA NIERÓWNOŚCI: 2%											0.98
NADDATEK NA ELEM. DODATK.: 1.5%											0.73
RAZEM:											51.55

Stal S235
Zabezpieczenie antykorozyjne
wg opisu technicznego

Autor dokumentacji
AQUA S.A.
ul. Kanclerska 28
60-327 Poznań

Inwestor
PRZEDSIĘBIORSTWO WODOCIĄGÓW I KANALIZACJI Sp. z o.o.
ul. Nowy Świat 2A, 62-800 Kalisz

Projektował: mgr inż. Przemysław Janiak
spec. konstrukcyjna / nr upr. WKP/0275/PWOK/13

Inwestycja: MODERNIZACJA STACJI UZDATNIANIA WODY "LIS" DLA MIASTA KALISZA PRZY UL. NAD PROSNĄ 28-34

Obiekt: BUDYNEK UZDATNIANIA WODY

Stadium	Tom	Tytuł	Branża
PW	PW-2/BO	**PODPORA RUROCIĄGU Podp3**	KONSTRUKCYJNA
Umowa: 0834			Numer rysunku: **15**
Data: 2023-11-06	Skala: 1:10		