


SCHEMAT TECHNOLOGICZNY BUDOWA UKŁADU TRIGENERACYJNEGO O MOCY EL. 999 kW WARZ Z INFRASTRUKTURĄ TECHNICZNĄ

Zakres wg. odbiernej procedury przetargowej

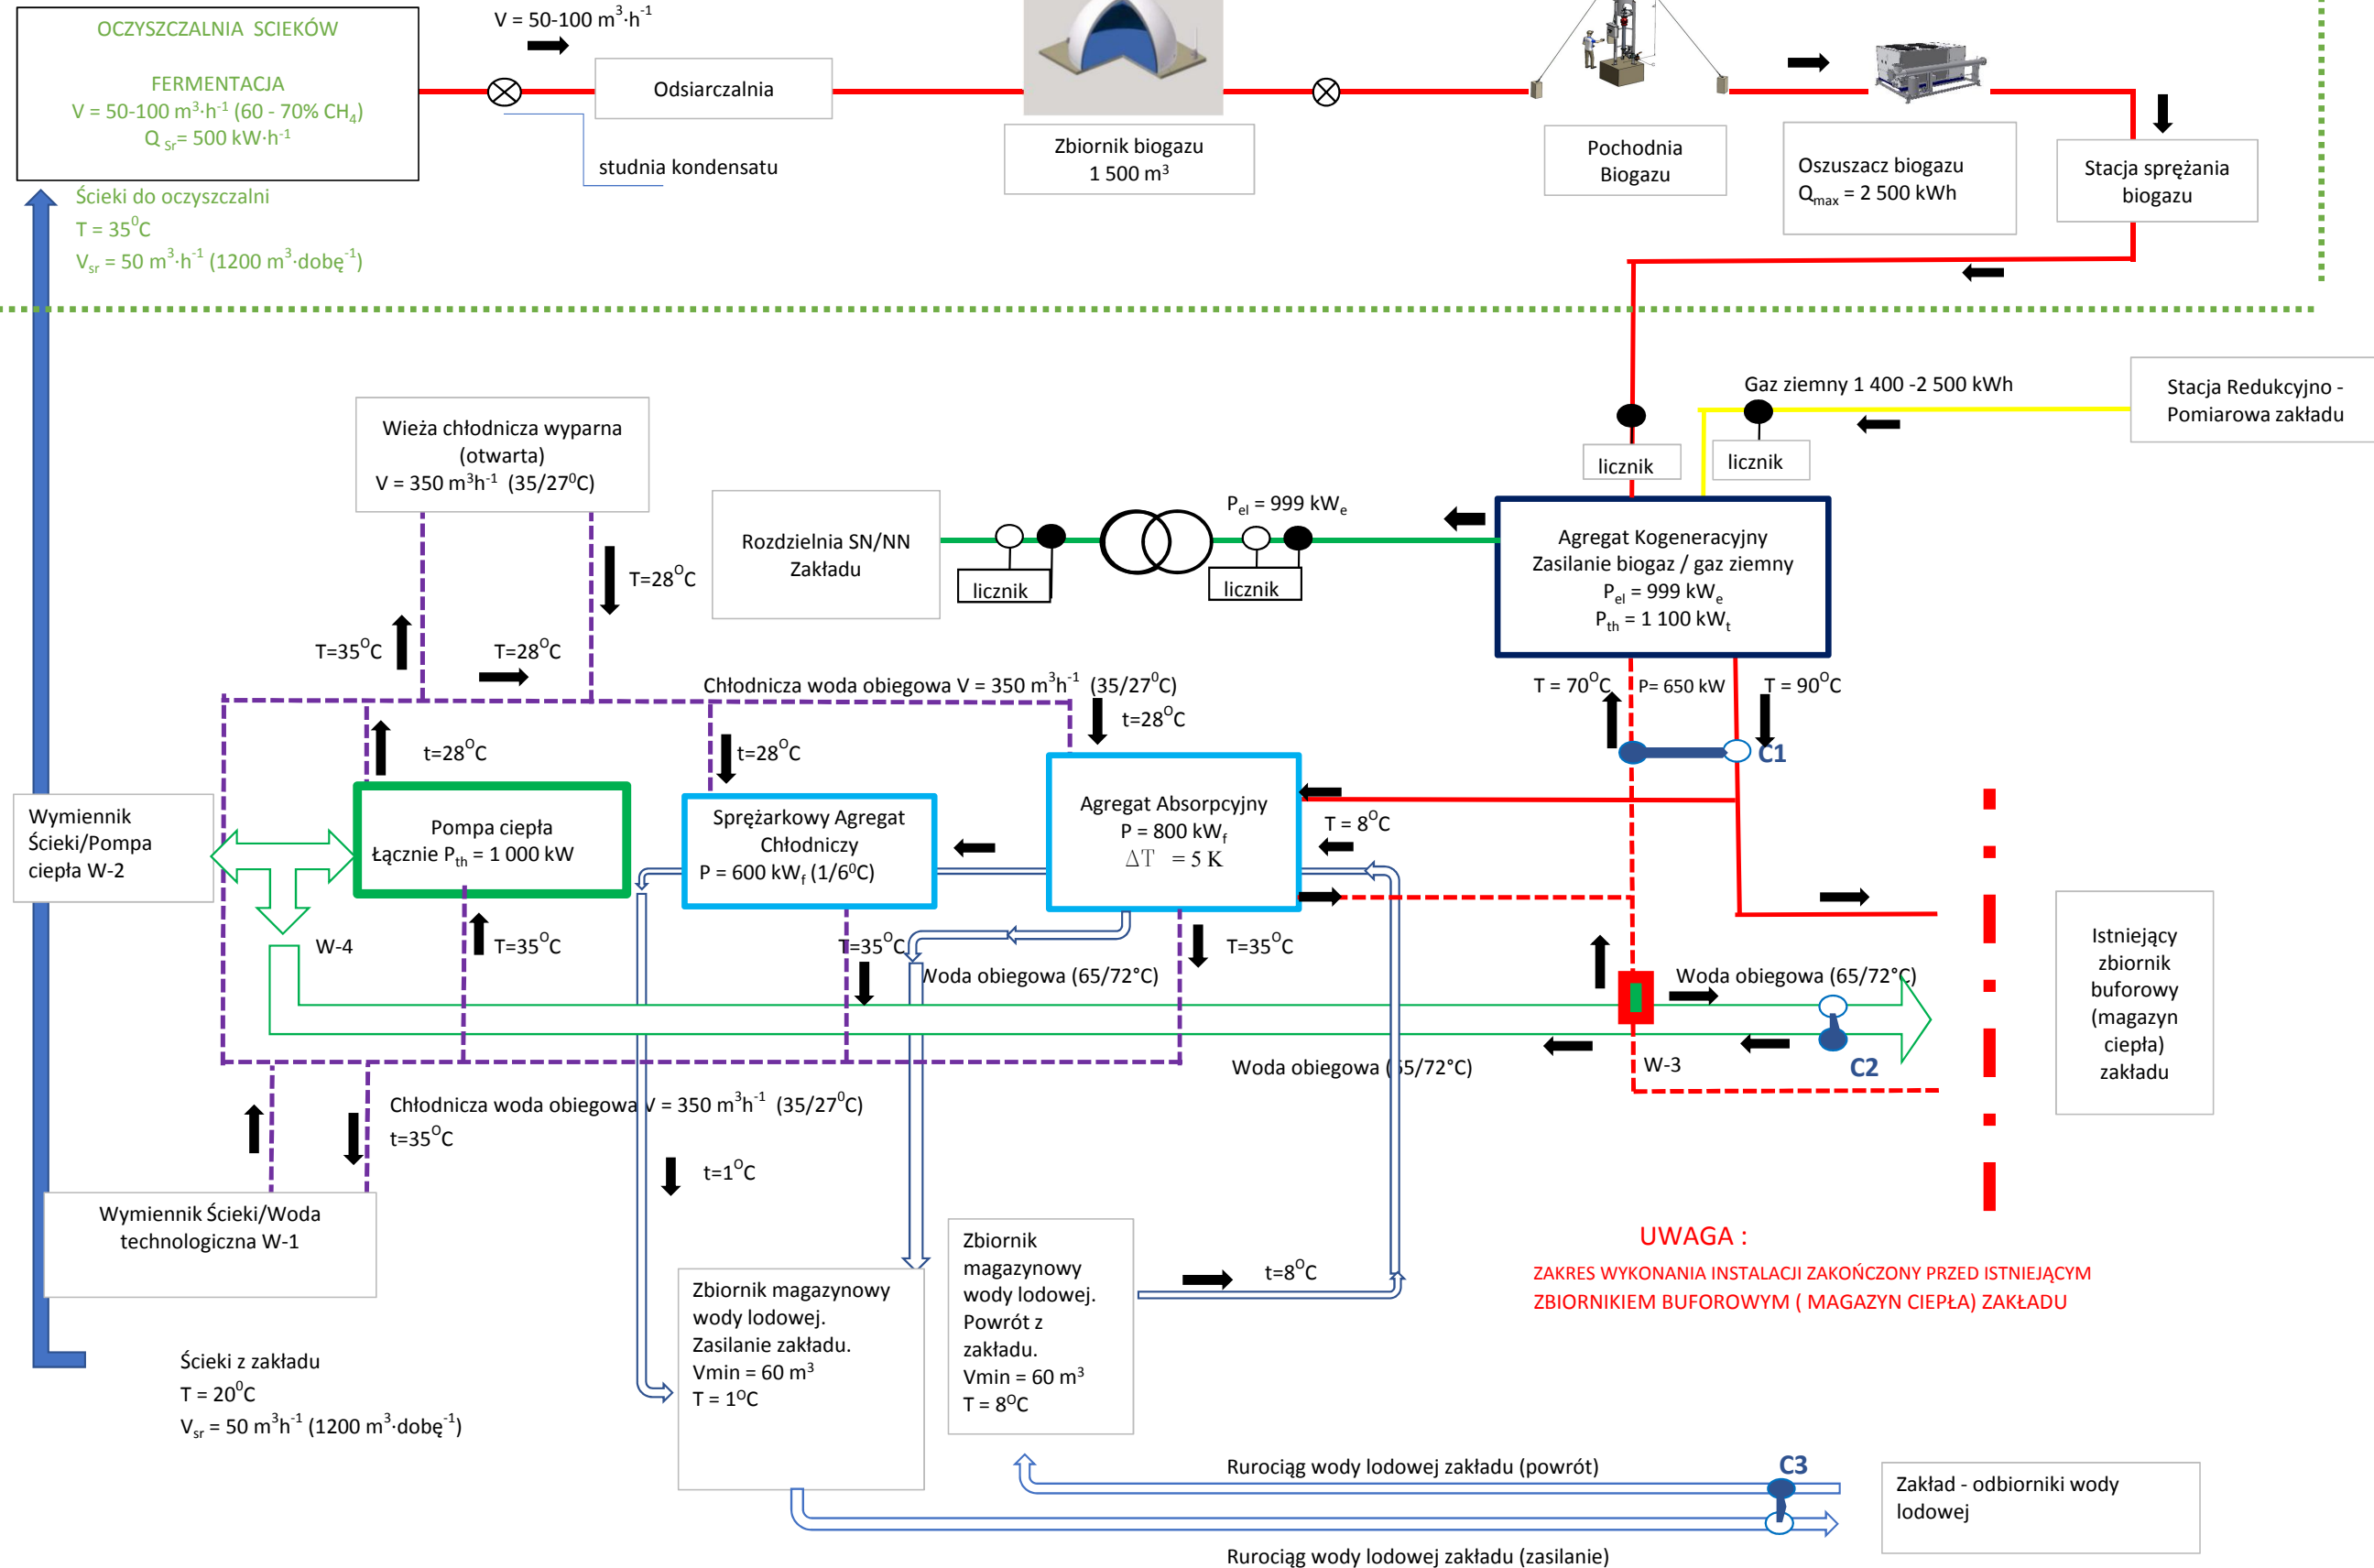

UWAGA :

ZAKRES WYKONANIA INSTALACJI ZAKOŃCZONY PRZED ISTNIEJĄCYM ZBIORNIKIEM BUFOROWYM (MAGAZYN CIEPŁA) ZAKŁADU