
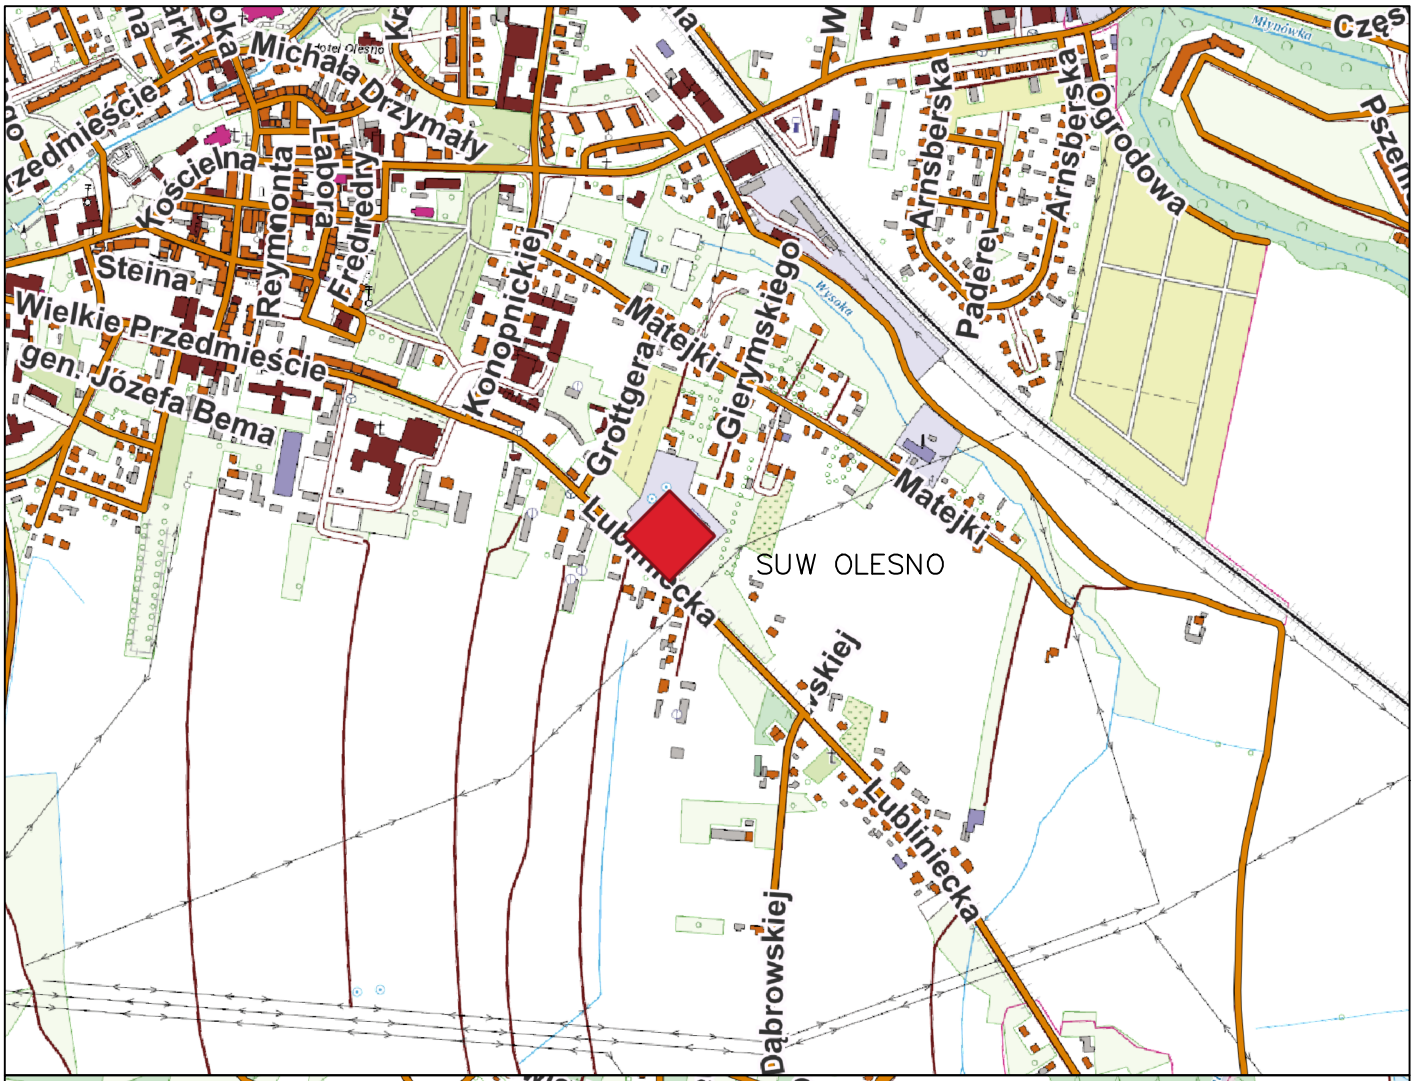


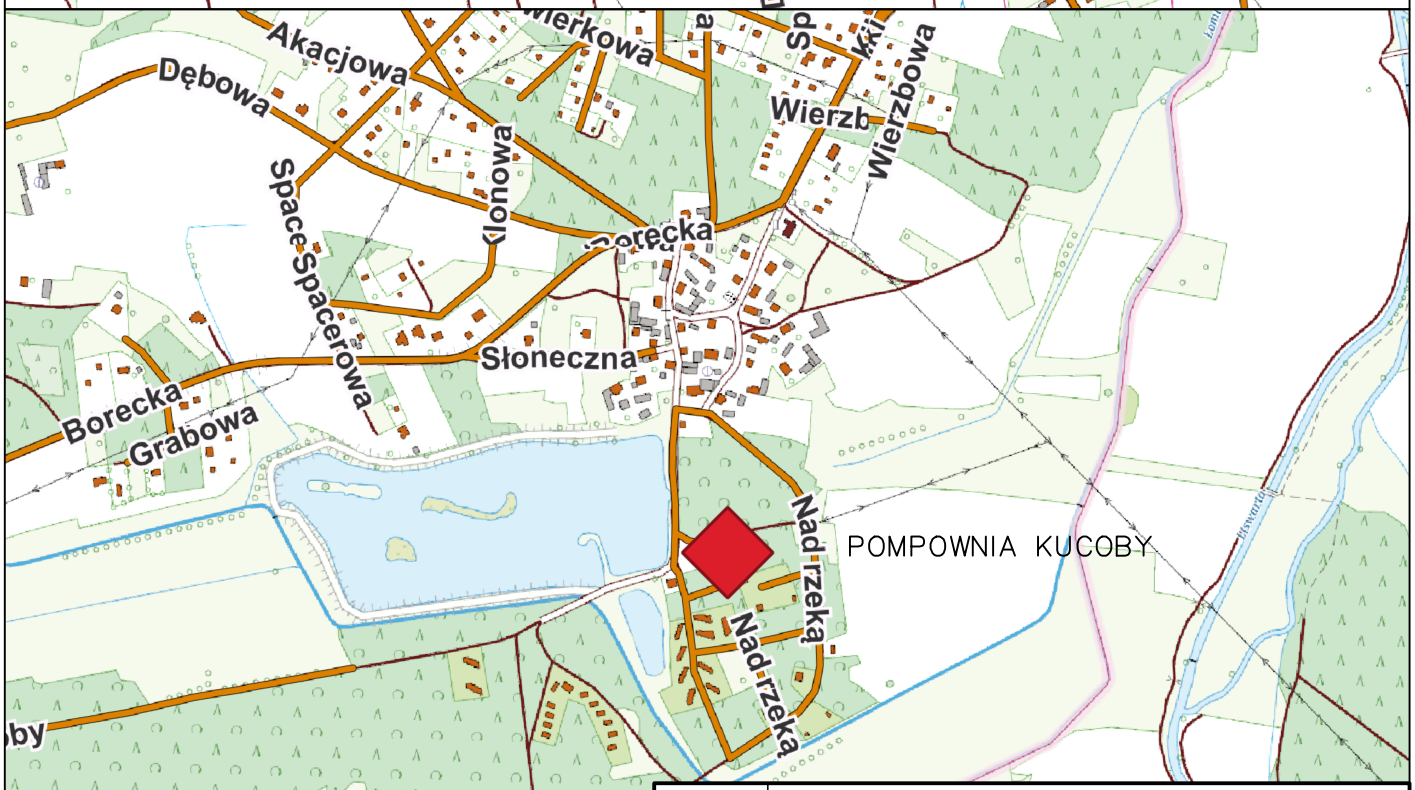

INWESTOR	Oleskie Przedsiębiorstwo Wodociągów i Kanalizacji Sp. z o. o. w Oleśnie ul. Lubliniecka 3A, 46–300 Olesno		
Stadium	PROGRAM FUNKCJONALNO–UŻYTKOWY		
Nazwa opracowania	"Program Funkcjonalno–Użytkowy dla modernizacji istniejącej Stacji Uzdatniania Wody w Oleśnie oraz modernizacji istniejącej pompowni wody w Kucobach"		
Obiekt	SUW Olesno i Pompownia wody Kucoby		
Nazwa rysunku	Orientacja		
Nr rys.	20531–PFU–001	Skala	1 : 10 000