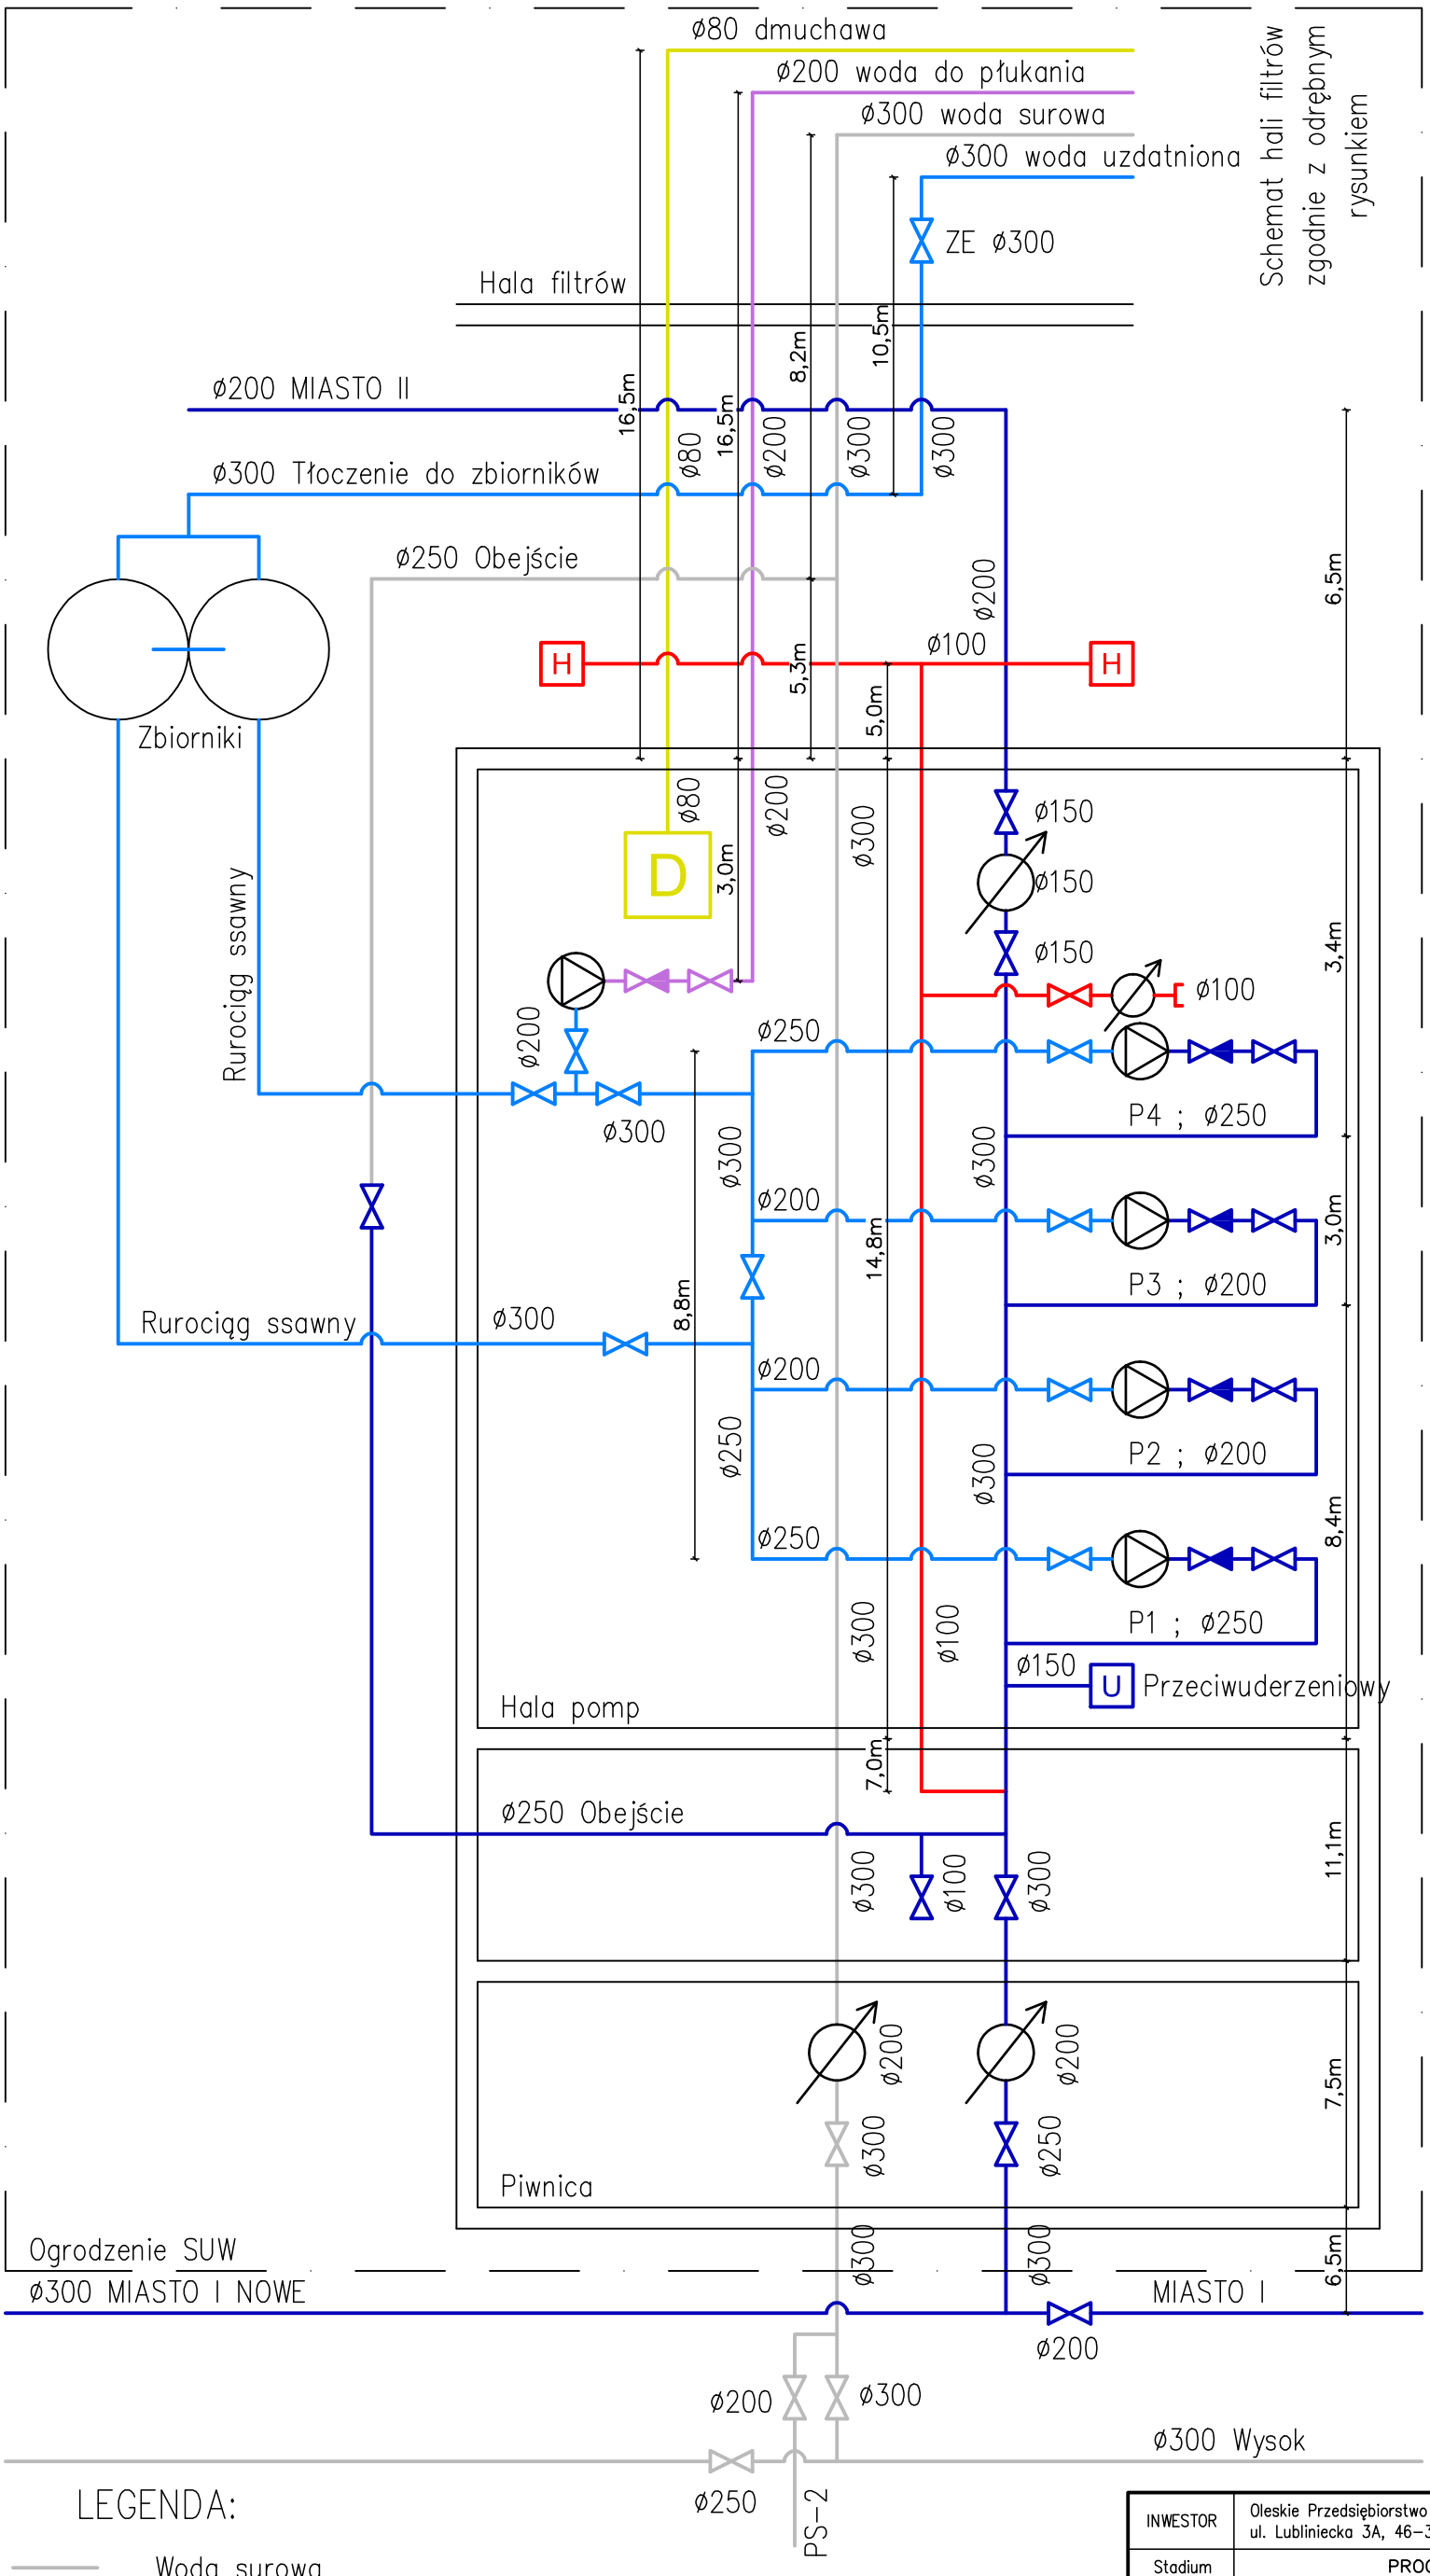


LEGENDA:

- Woda surowa
- Woda uzdatniona – część ssawna
- Woda do płukania filtrów
- Woda uzdatniona – część tłoczna
- Instalacja ppoż
- powietrze

INWESTOR	Oleskie Przedsiębiorstwo Wodociągów i Kanalizacji Sp. z o. o. w Oleśnie ul. Lubliniecka 3A, 46–300 Olesno		
Stadium	PROGRAM FUNKCJONALNO–UŻYTKOWY		
Nazwa opracowania	"Program Funkcjonalno–Użytkowy dla modernizacji istniejącej Stacji Uzdatniania Wody w Oleśnie oraz modernizacji istniejącej pompowni wody w Kucobach"		
Obiekt	**Stacja Uzdatniania Wody w Oleśnie**		
Nazwa rysunku	Schemat technologiczny Stacji Uzdatniania Wody w Oleśnie		
Nr rys.	20531–PFU–003	Skala	–