
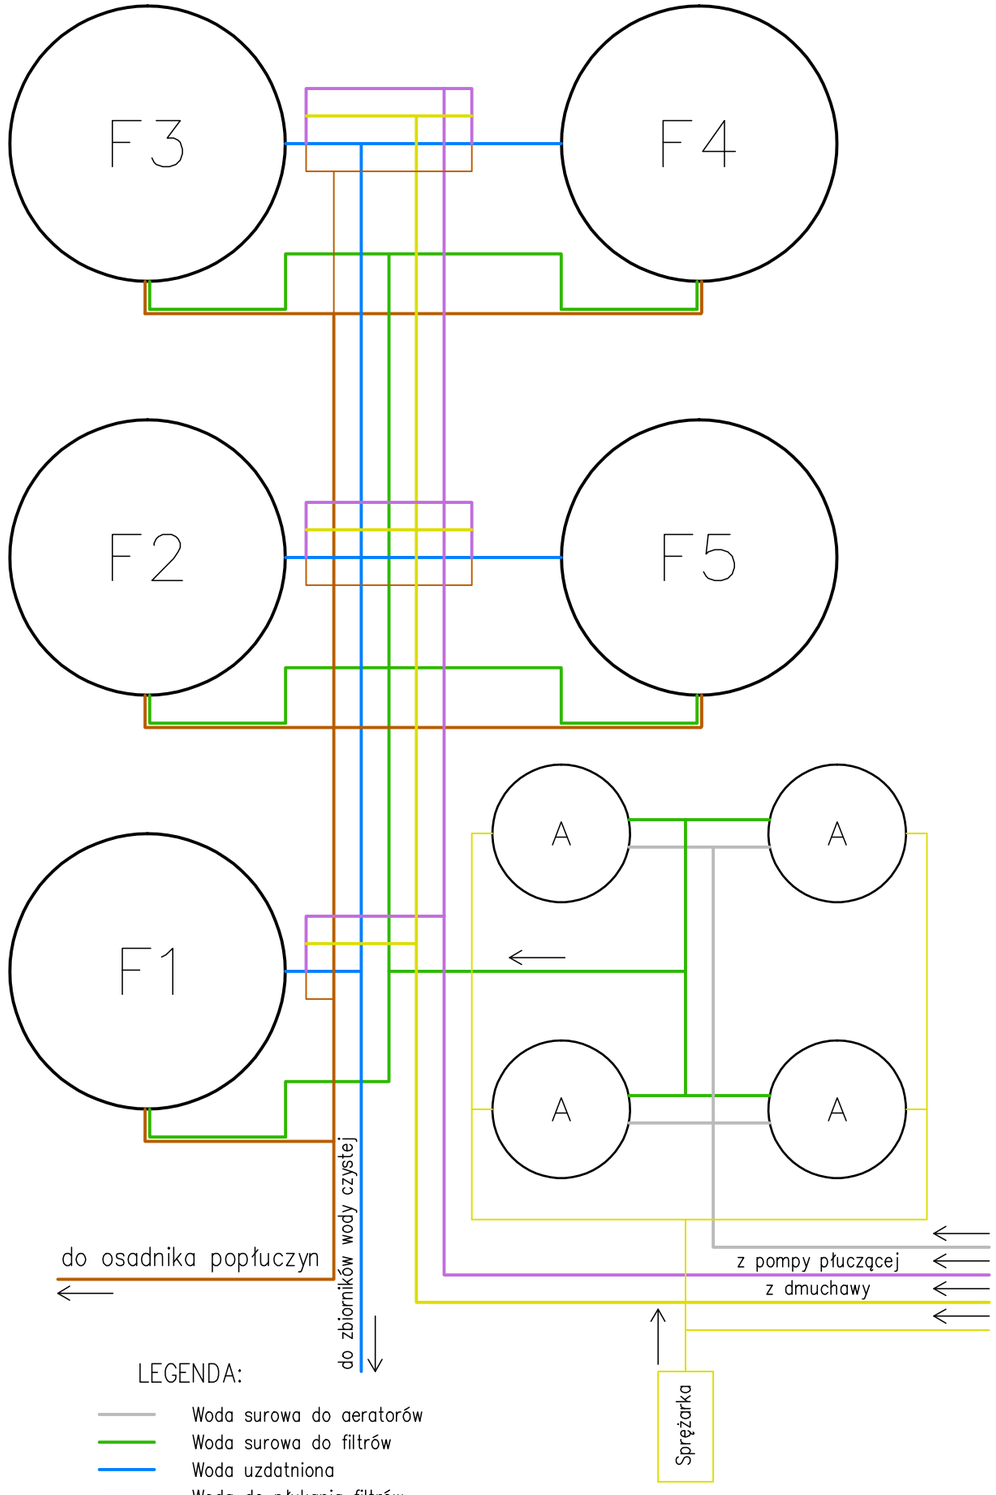


LEGENDA:

	Woda surowa do aeratorów
	Woda surowa do filtrów
	Woda uzdatniona
	Woda do płukania filtrów
	popłuczyny
	powietrze
F1	Filtr pionowy odżelaziania i odmanganiania
A	Aerator

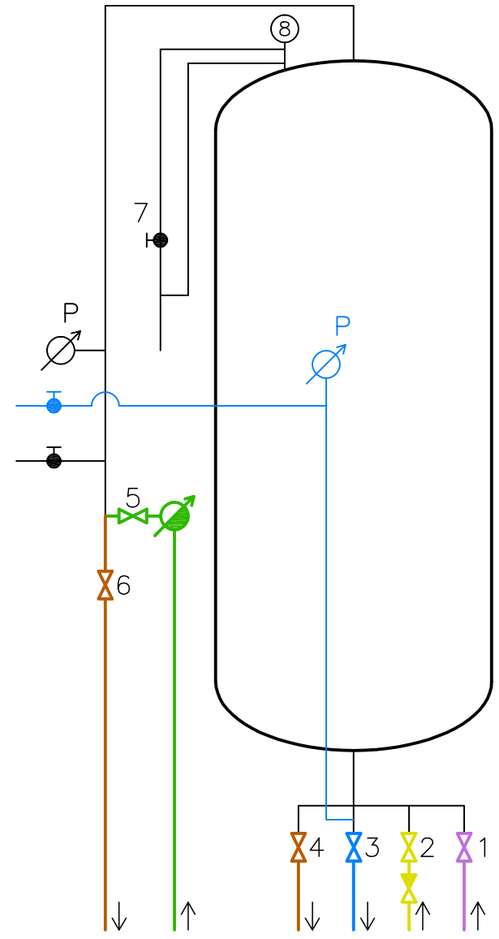

1	Zasuwa na dopływie wody do płukania filtra
2	Zasuwa na dopływie pow. do płukania filtra
3	Zasuwa na odpływie wody uzdatnionej
4	Zasuwa spustowa
5	Zasuwa na dopływie wody surowej
6	Zasuwa na odpływie popłuczyn
7	Zawór do odpowietrzania filtra
8	Odpowietrznik

INWESTOR	Oleskie Przedsiębiorstwo Wodociągów i Kanalizacji Sp. z o. o. w Oleśnie ul. Lubliniecka 3A, 46–300 Olesno		
Stadium	PROGRAM FUNKCJONALNO–UŻYTKOWY		
Nazwa opracowania	"Program Funkcjonalno–Użytkowy dla modernizacji istniejącej Stacji Uzdatniania Wody w Oleśnie oraz modernizacji istniejącej pompowni wody w Kucobach"		
Obiekt	Stacja Uzdatniania Wody w Oleśnie		
Nazwa rysunku	Schemat technologiczny istniejącej hali filtrów		
Nr rys.	20531–PFU–004	Skala	–