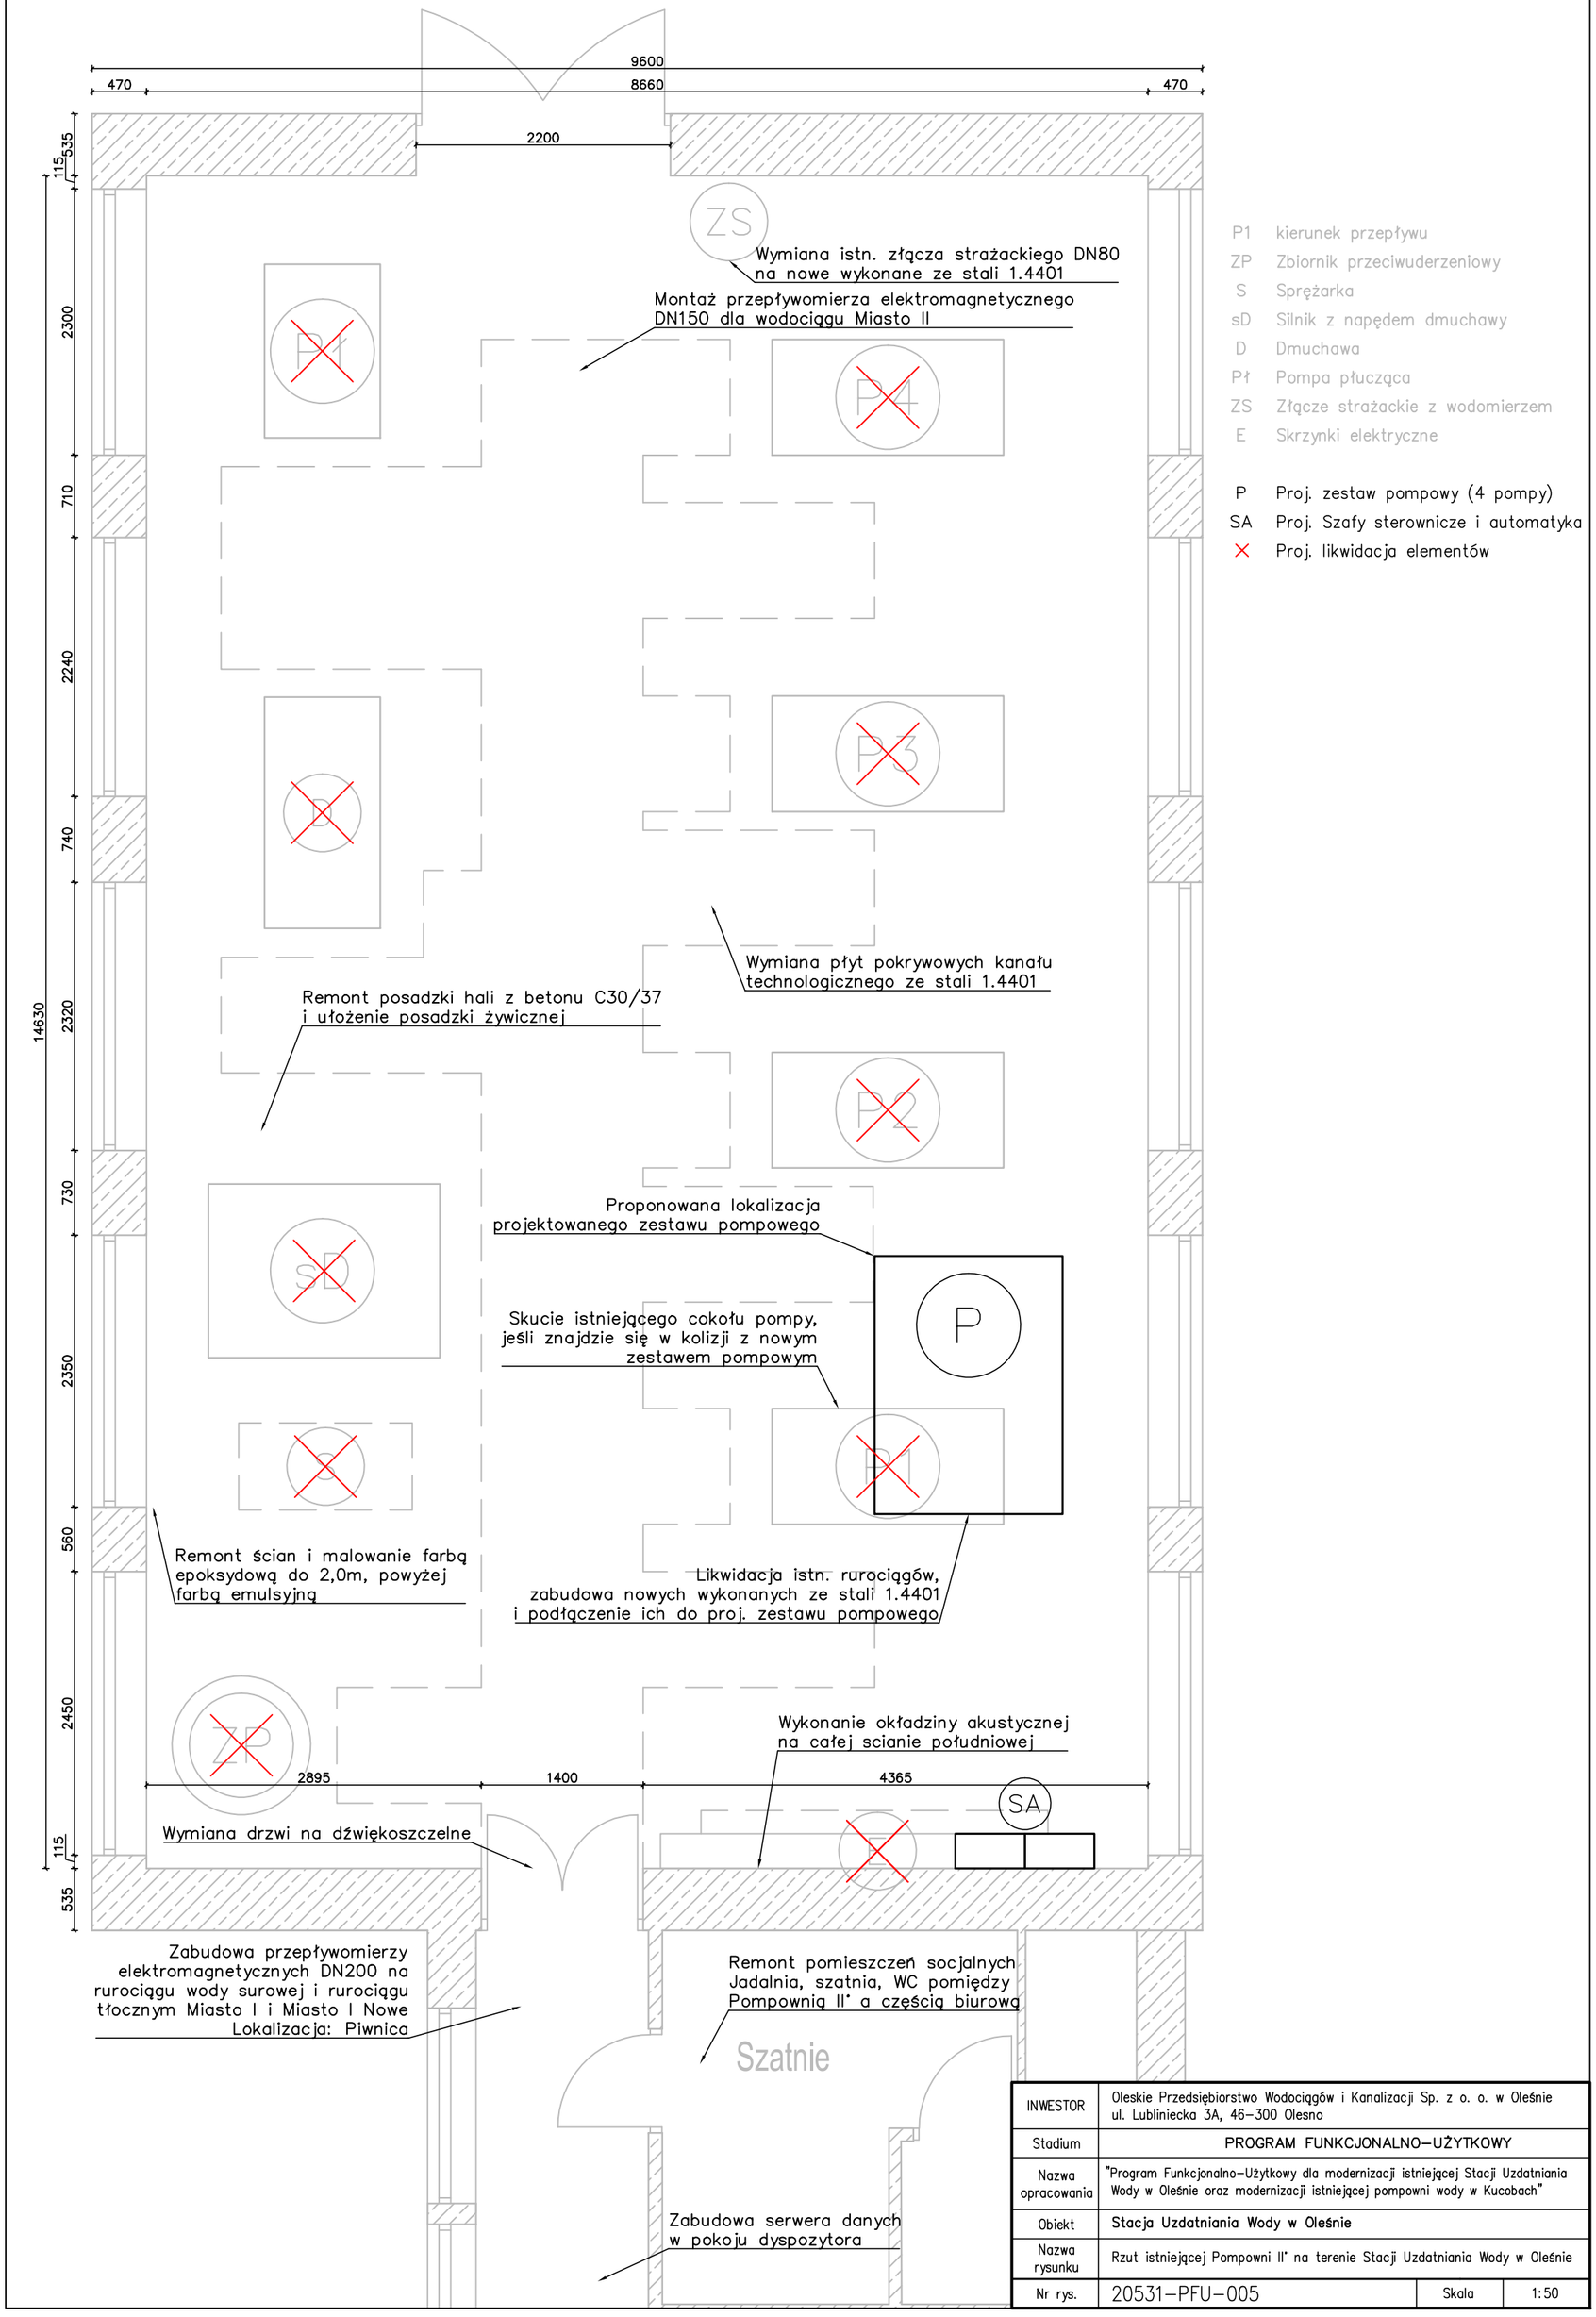


INWESTOR	Oleskie Przedsiębiorstwo Wodociągów i Kanalizacji Sp. z o. o. w Oleśnie ul. Lubliniecka 3A, 46–300 Olesno		
Stadium	PROGRAM FUNKCJONALNO–UŻYTKOWY		
Nazwa opracowania	"Program Funkcjonalno–Użytkowy dla modernizacji istniejącej Stacji Uzdatniania Wody w Oleśnie oraz modernizacji istniejącej pompowni wody w Kucobach"		
Obiekt	Stacja Uzdatniania Wody w Oleśnie		
Nazwa rysunku	Rzut istniejącej Pompowni II° na terenie Stacji Uzdatniania Wody w Oleśnie		
Nr rys.	20531–PFU–005	Skala	1:50