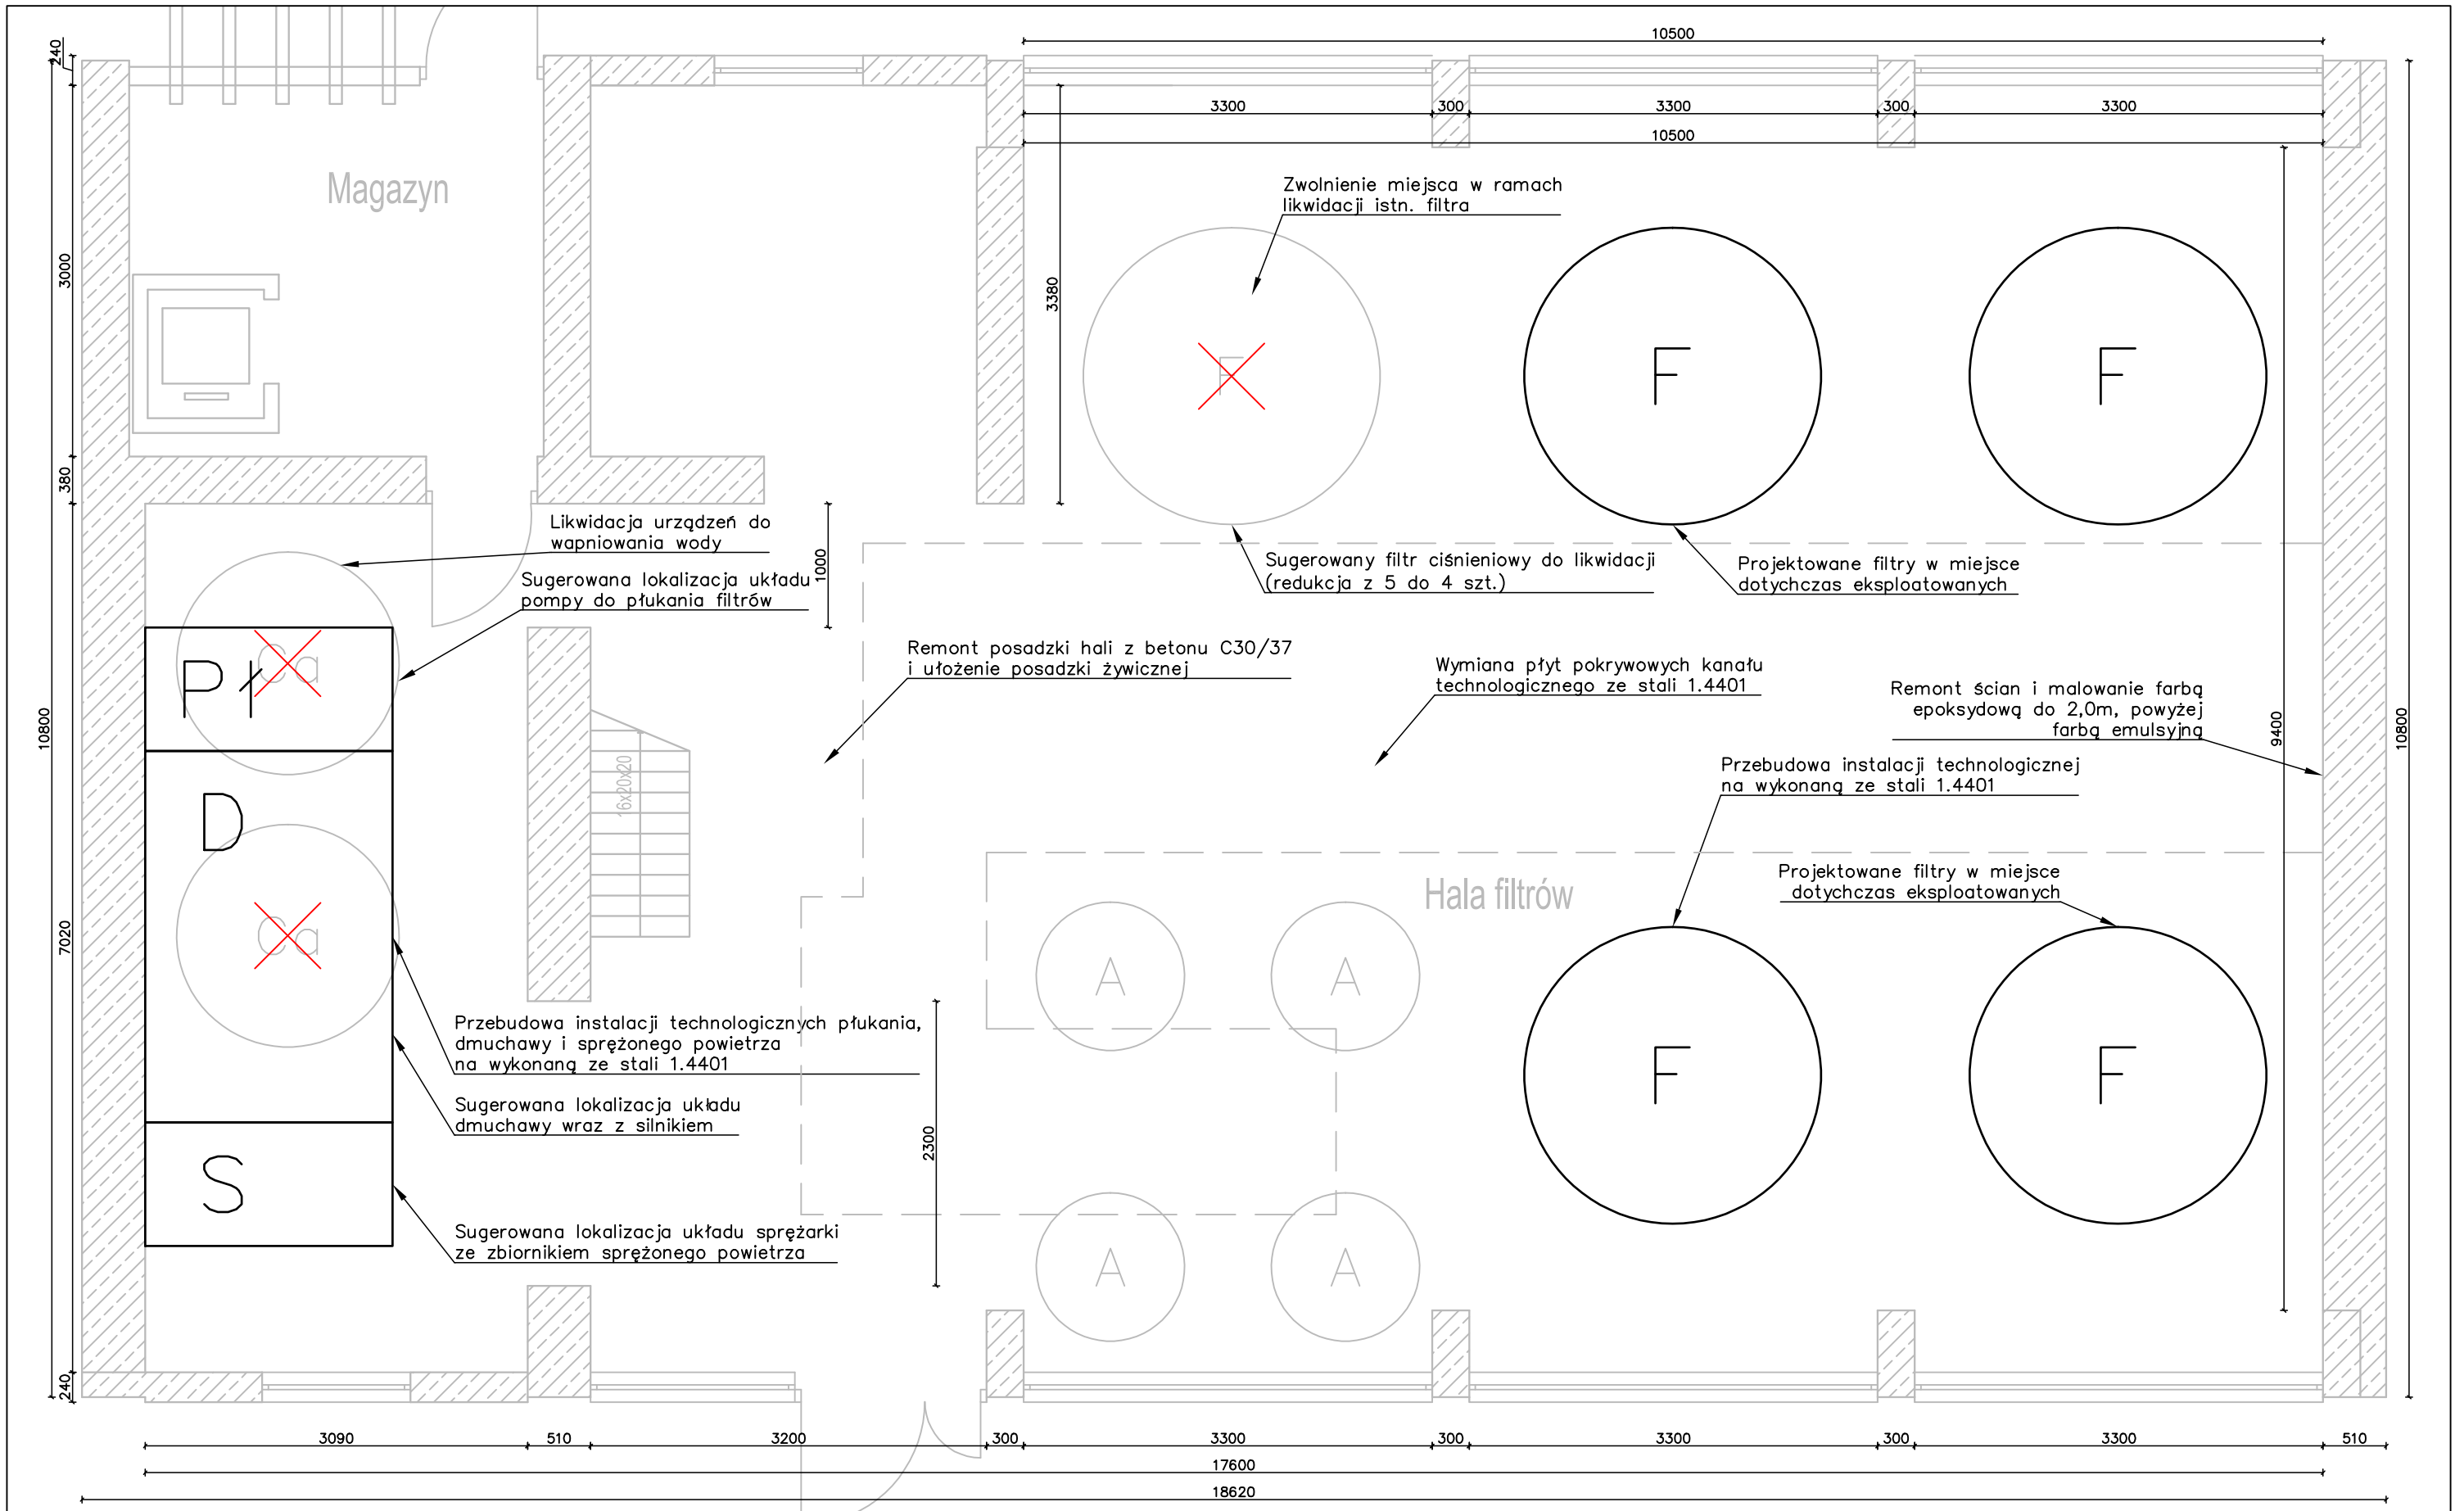


A	Istn. Aerator	F	Proj. wymiana filtra ciśnieniowego
F	Istn. filtr ciśnieniowy	Pł	Proj. układ pompy płuczącej
Ca	Urządzenie do wapniowania	D	Proj. układ dmuchawy
		S	Proj. układ sprężarki
		X	Proj. likwidacja elementów

INWESTOR	Oleskie Przedsiębiorstwo Wodociągów i Kanalizacji Sp. z o. o. w Oleśnie ul. Lubliniecka 3A, 46–300 Olesno		
Stadium	PROGRAM FUNKCJONALNO–UŻYTKOWY		
Nazwa opracowania	"Program Funkcjonalno–Uzytkowy dla modernizacji istniejącej Stacji Uzdatniania Wody w Oleśnie oraz modernizacji istniejącej pompowni wody w Kucobach"		
Obiekt	Stacja Uzdatniania Wody w Oleśnie		
Nazwa rysunku	Rzut istniejącej hali filtrów na terenie Stacji Uzdatniania Wody w Oleśnie		
Nr rys.	20531–PFU–006	Skala	1:50