
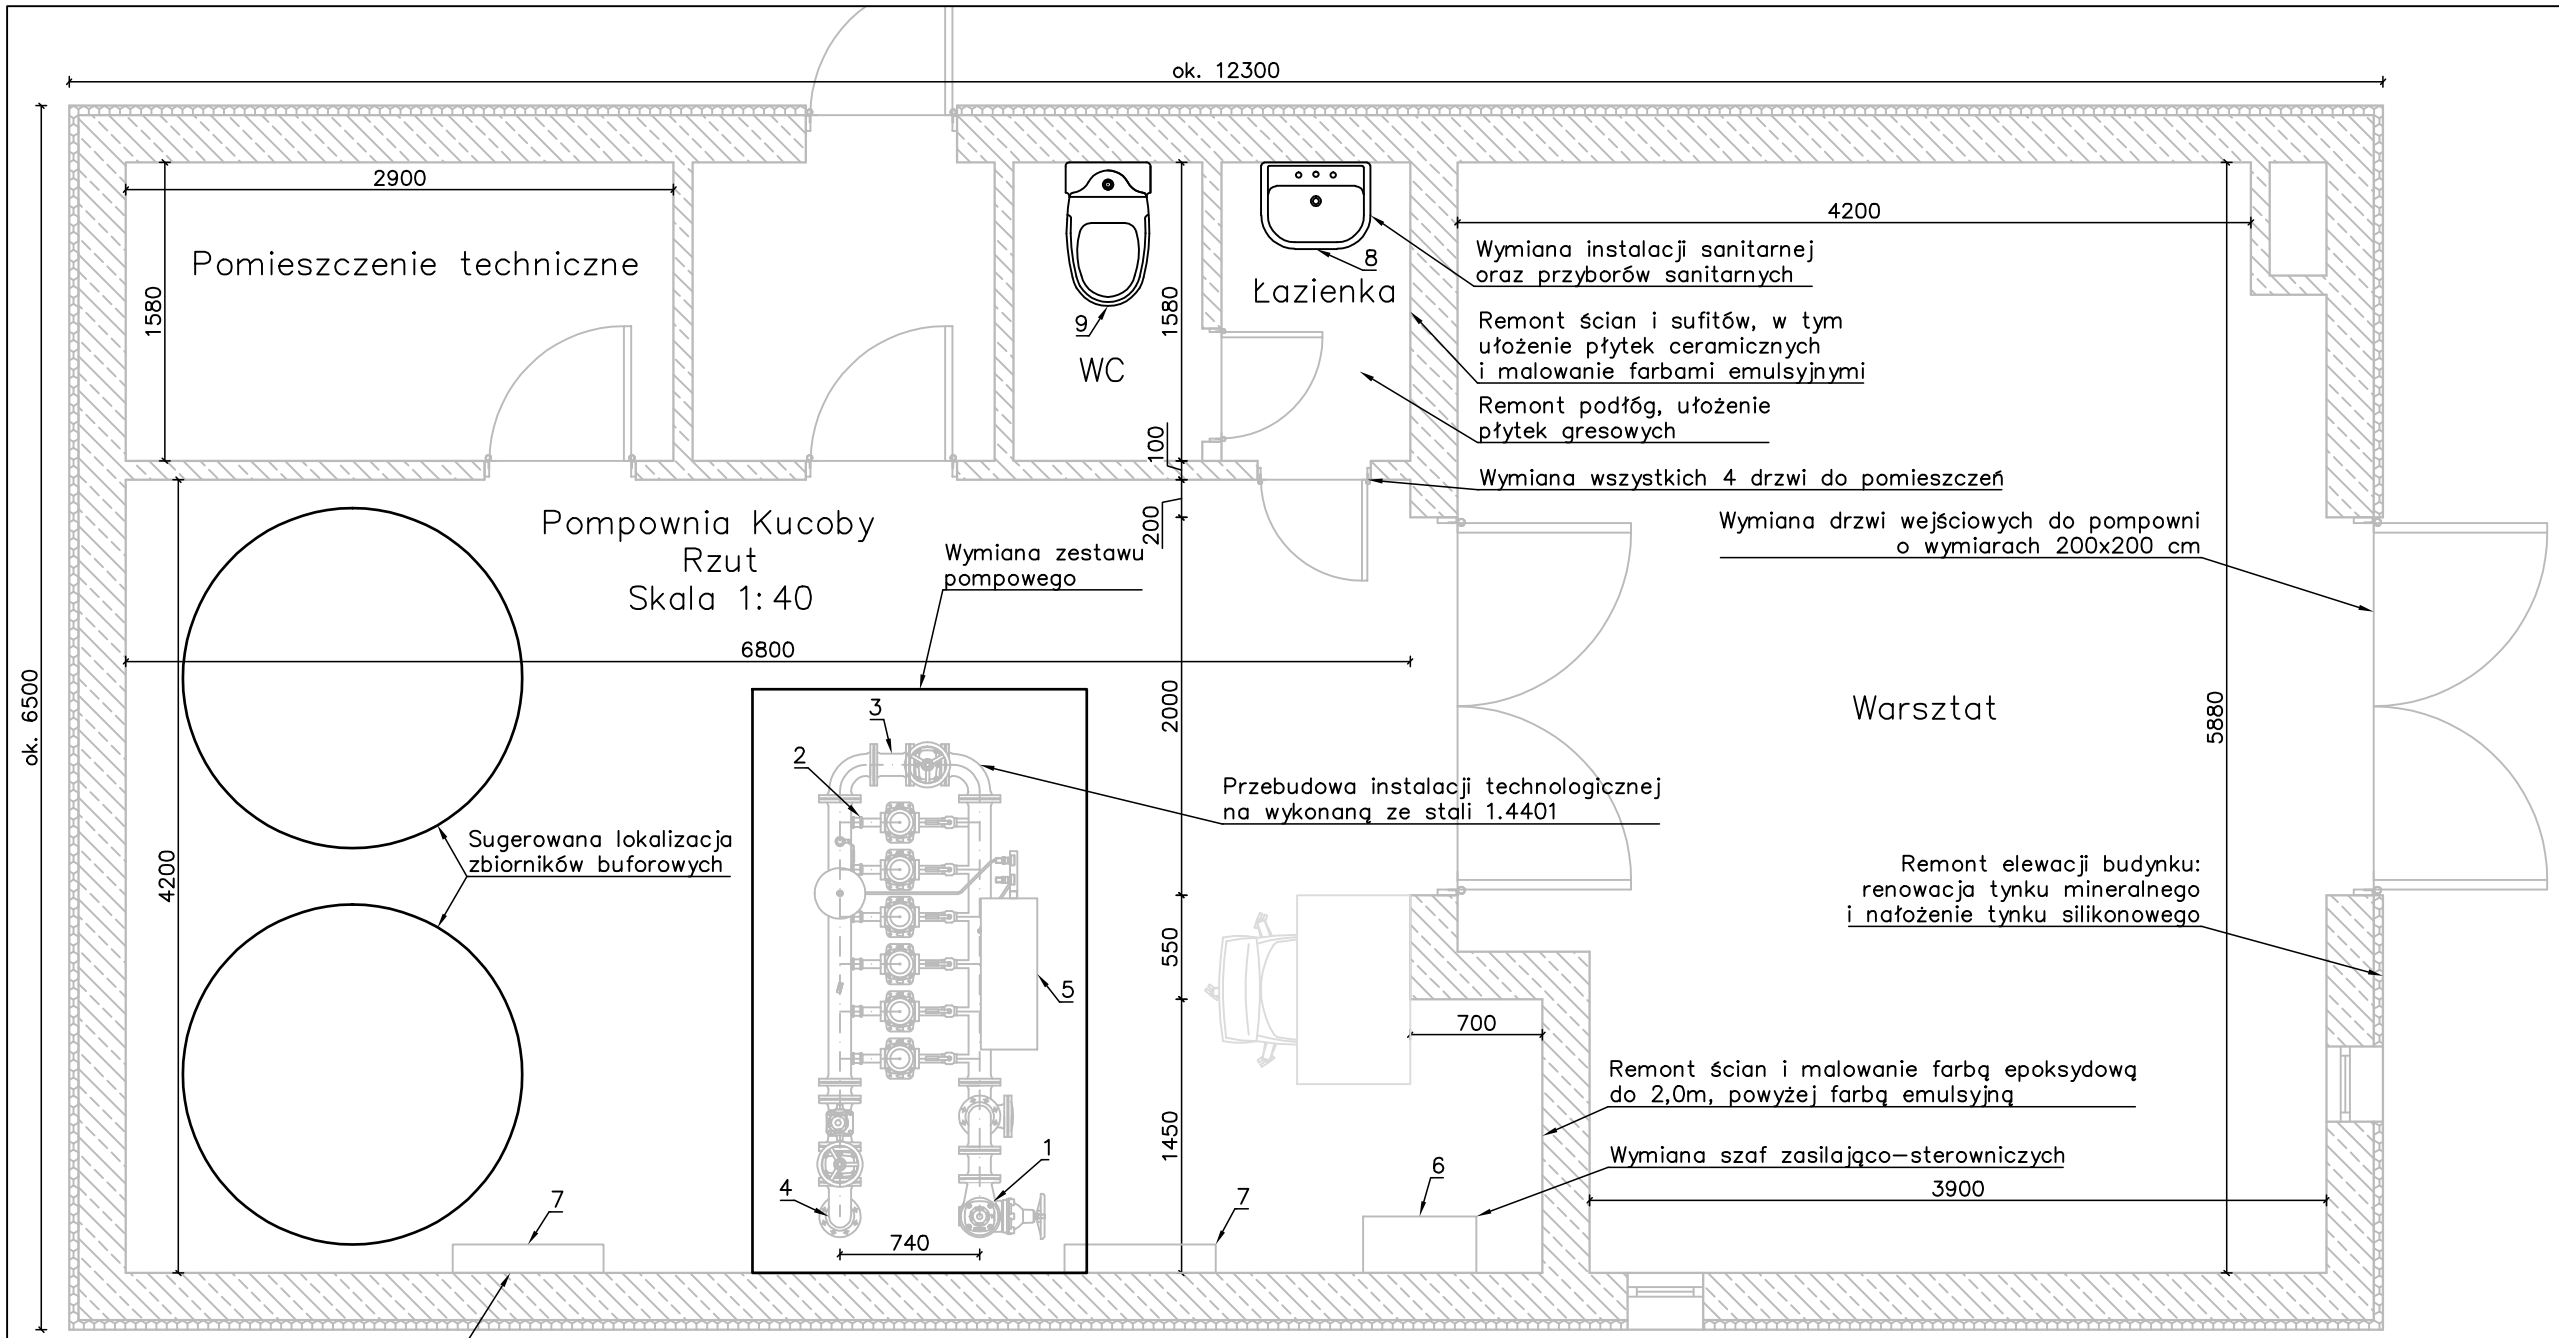


Schemat technologiczny

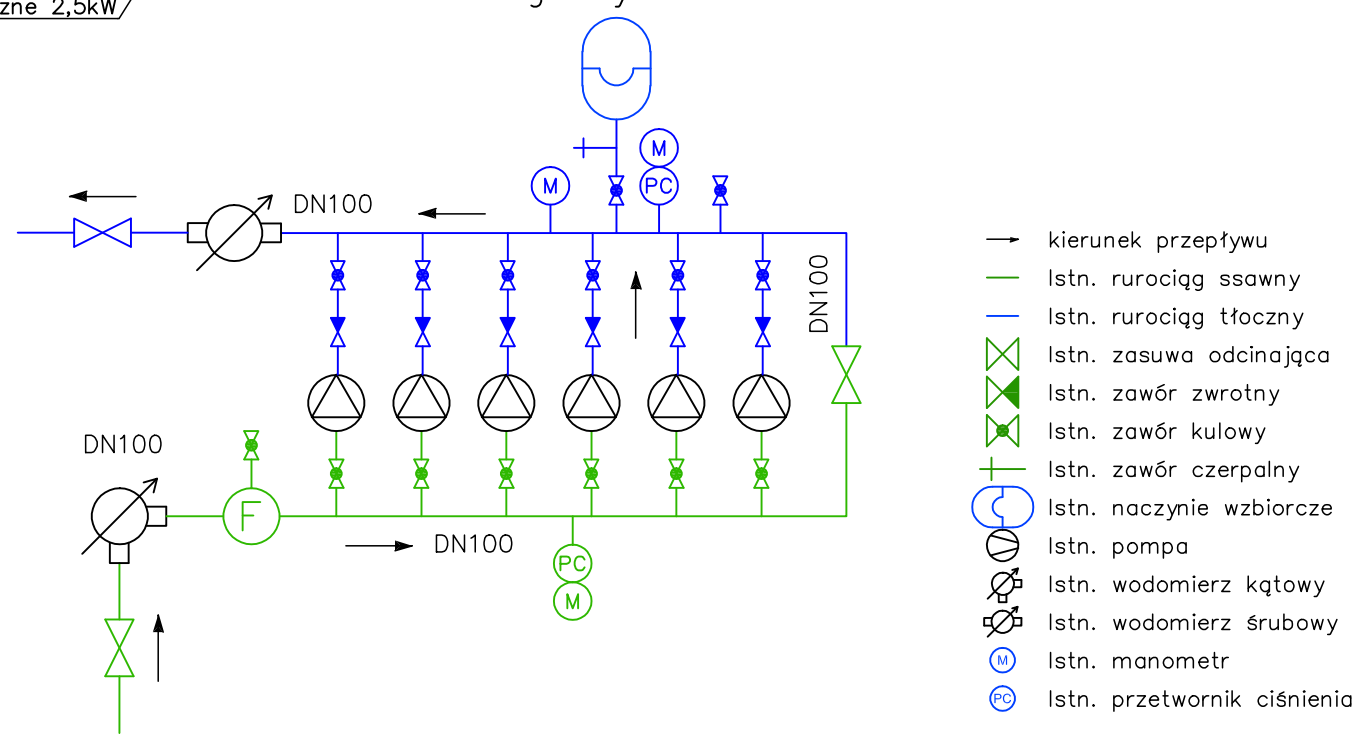

Lp.	Nazwa	DN	Status
1	Zasilanie pompowni Kucoby opomiarowane wodomierzem kątowym kołnierzowym	100	do przebudowy
2	Zestaw pompowy Q=54m3/h, H=25m,	-	do wymiany
3	By pass- omijający zestaw pompowy	100	do przebudowy
4	Wyjście rurociągu tłocznego z pompowni	100	do przebudowy
5	Szafa sterownicza zestawu pompowego	-	do wymiany
6	Szafa elektryczna rozdzielcza budynku	-	adaptacja
7	Grzejnik elektryczny 2,5 kW	-	do wymiany
8	Umywalka wraz z instalacją kanalizacyjną	-	do wymiany
9	Miska ustępowa wraz z instalacją kanalizacyjną		do wymiany
Uwaga!	1. Szczegółowy zakres remontu istniejacej pompowni znajduje się w części opisowej Programu Funkcjonalno-Użytkowego.		
	2. Rysunek ma charakter poglądowy i nie stanowi pełnej inwentaryzacji obiektu.		

INWESTOR	Oleskie Przedsiębiorstwo Wodociągów i Kanalizacji Sp. z o. o. w Oleśnie ul. Lubliniecka 3A, 46-300 Olesno		
Stadium	PROGRAM FUNKCJONALNO-UŻYTKOWY		
Nazwa opracowania	"Program Funkcjonalno-Użytkowy dla modernizacji istniejącej Stacji Uzdatniania Wody w Oleśnie oraz modernizacji istniejącej pompowni wody w Kucobach"		
Obiekt	Pompownia wody Kucoby		
Nazwa rysunku	Rzut istniejącej pompowni wody Kucoby		
Nr rys.	20531-PFU-007	Skala	1:40