
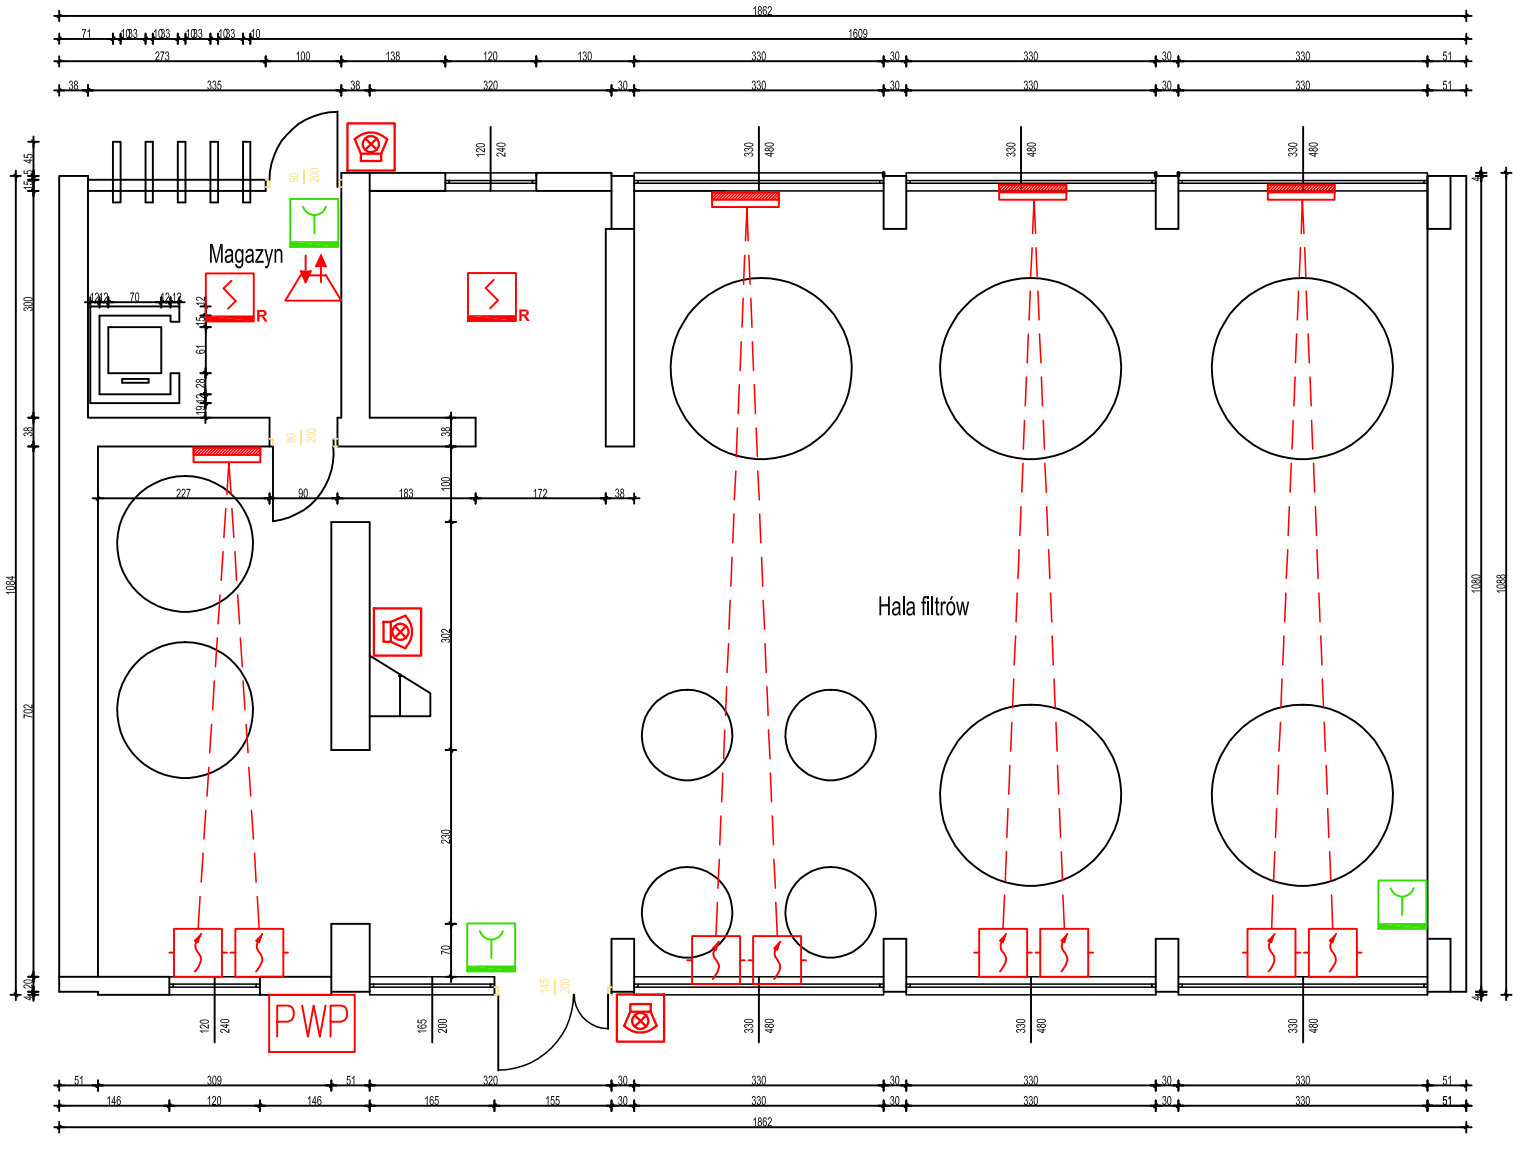


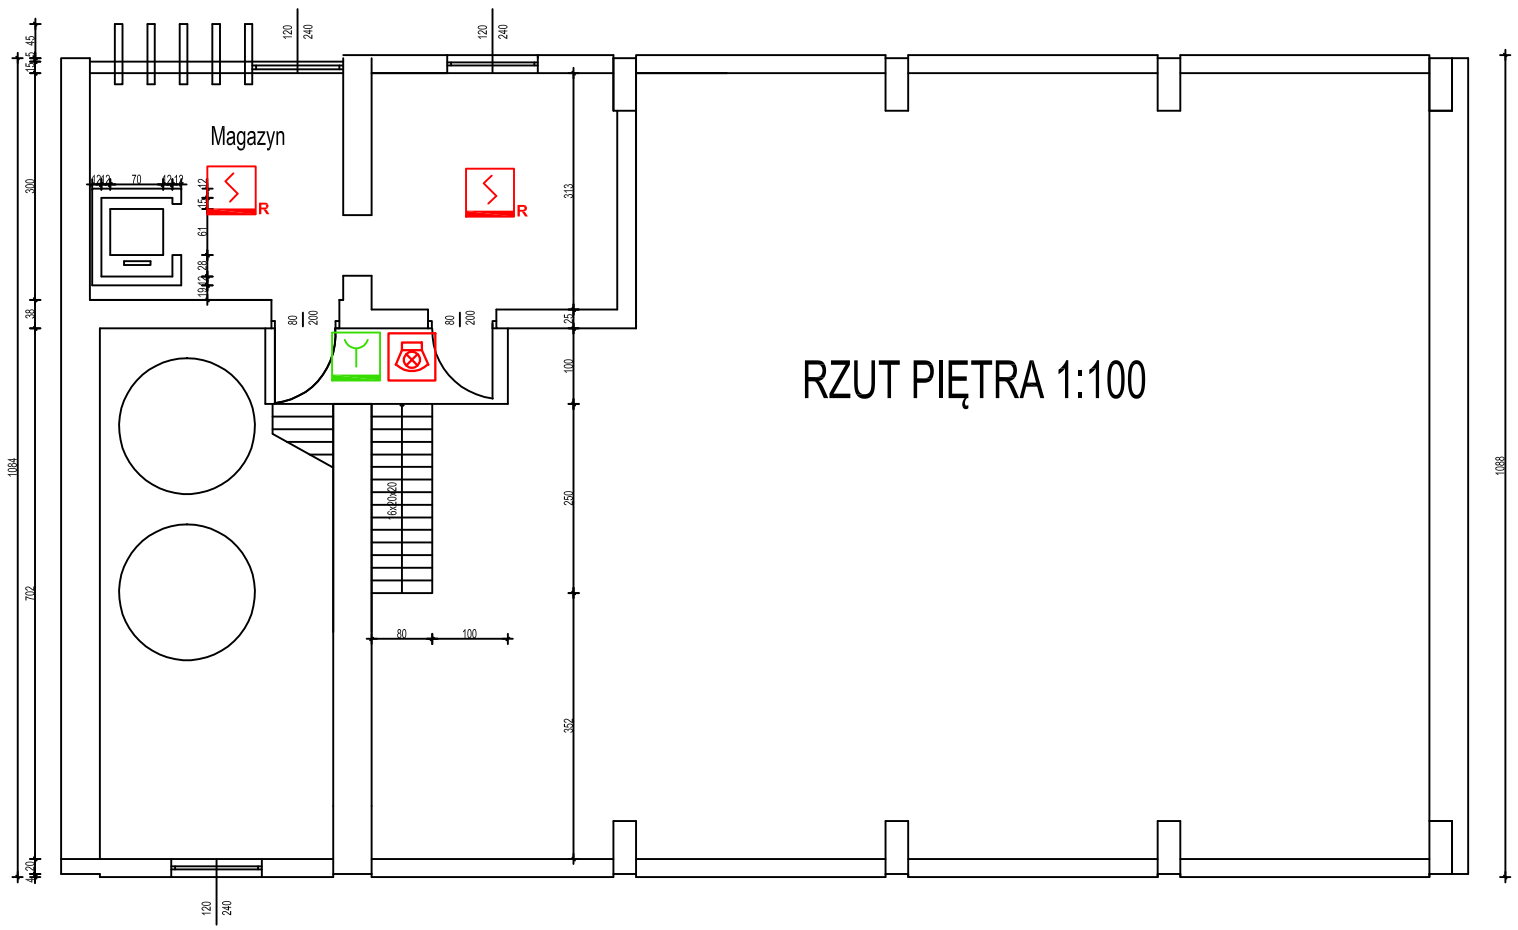

RZUT PIĘTRA 1:100

Liniowa czujka dymu

Ręczny Ostrzegacz Pożarowy

Czujka dymu rozproszeniowa z izolatorem zwarć

Czujka dymu rozproszeniowa z izolatorem zwarć + wskaźnik zadziałania

Czujka temperatury z izolatorem zwarć

Centrala Systemu Pożarowego

Element kontrolno-sterujący 2we / 1wy z izolatorem zwarć

ZASILACZ CERTYFIKOWANY PULSAR EN54-7A28LCD

Sygnalizator optyczno-akustyczny

Przeciwpożarowy wyłącznik prądu

INWESTOR	Oleskie Przedsiębiorstwo Wodociągów i Kanalizacji Sp. z o. o. w Oleśnie ul. Lubliniecka 3A, 46-300 Olesno		
Stadium	PROGRAM FUNKCJONALNO-UŻYTKOWY		
Nazwa opracowania	"Program Funkcjonalno-Użytkowy dla modernizacji istniejącej Stacji Uzdatniania Wody w Oleśnie oraz modernizacji istniejącej pompowni wody w Kucobach"		
Obiekt	Stacja Uzdatniania Wody w Oleśnie		
Nazwa rysunku	System Sygnalizacji Pożarowej (SSP) - Rzuty hali filtrów		
Nr rys.	20531-PFU-009	Skala	1:100