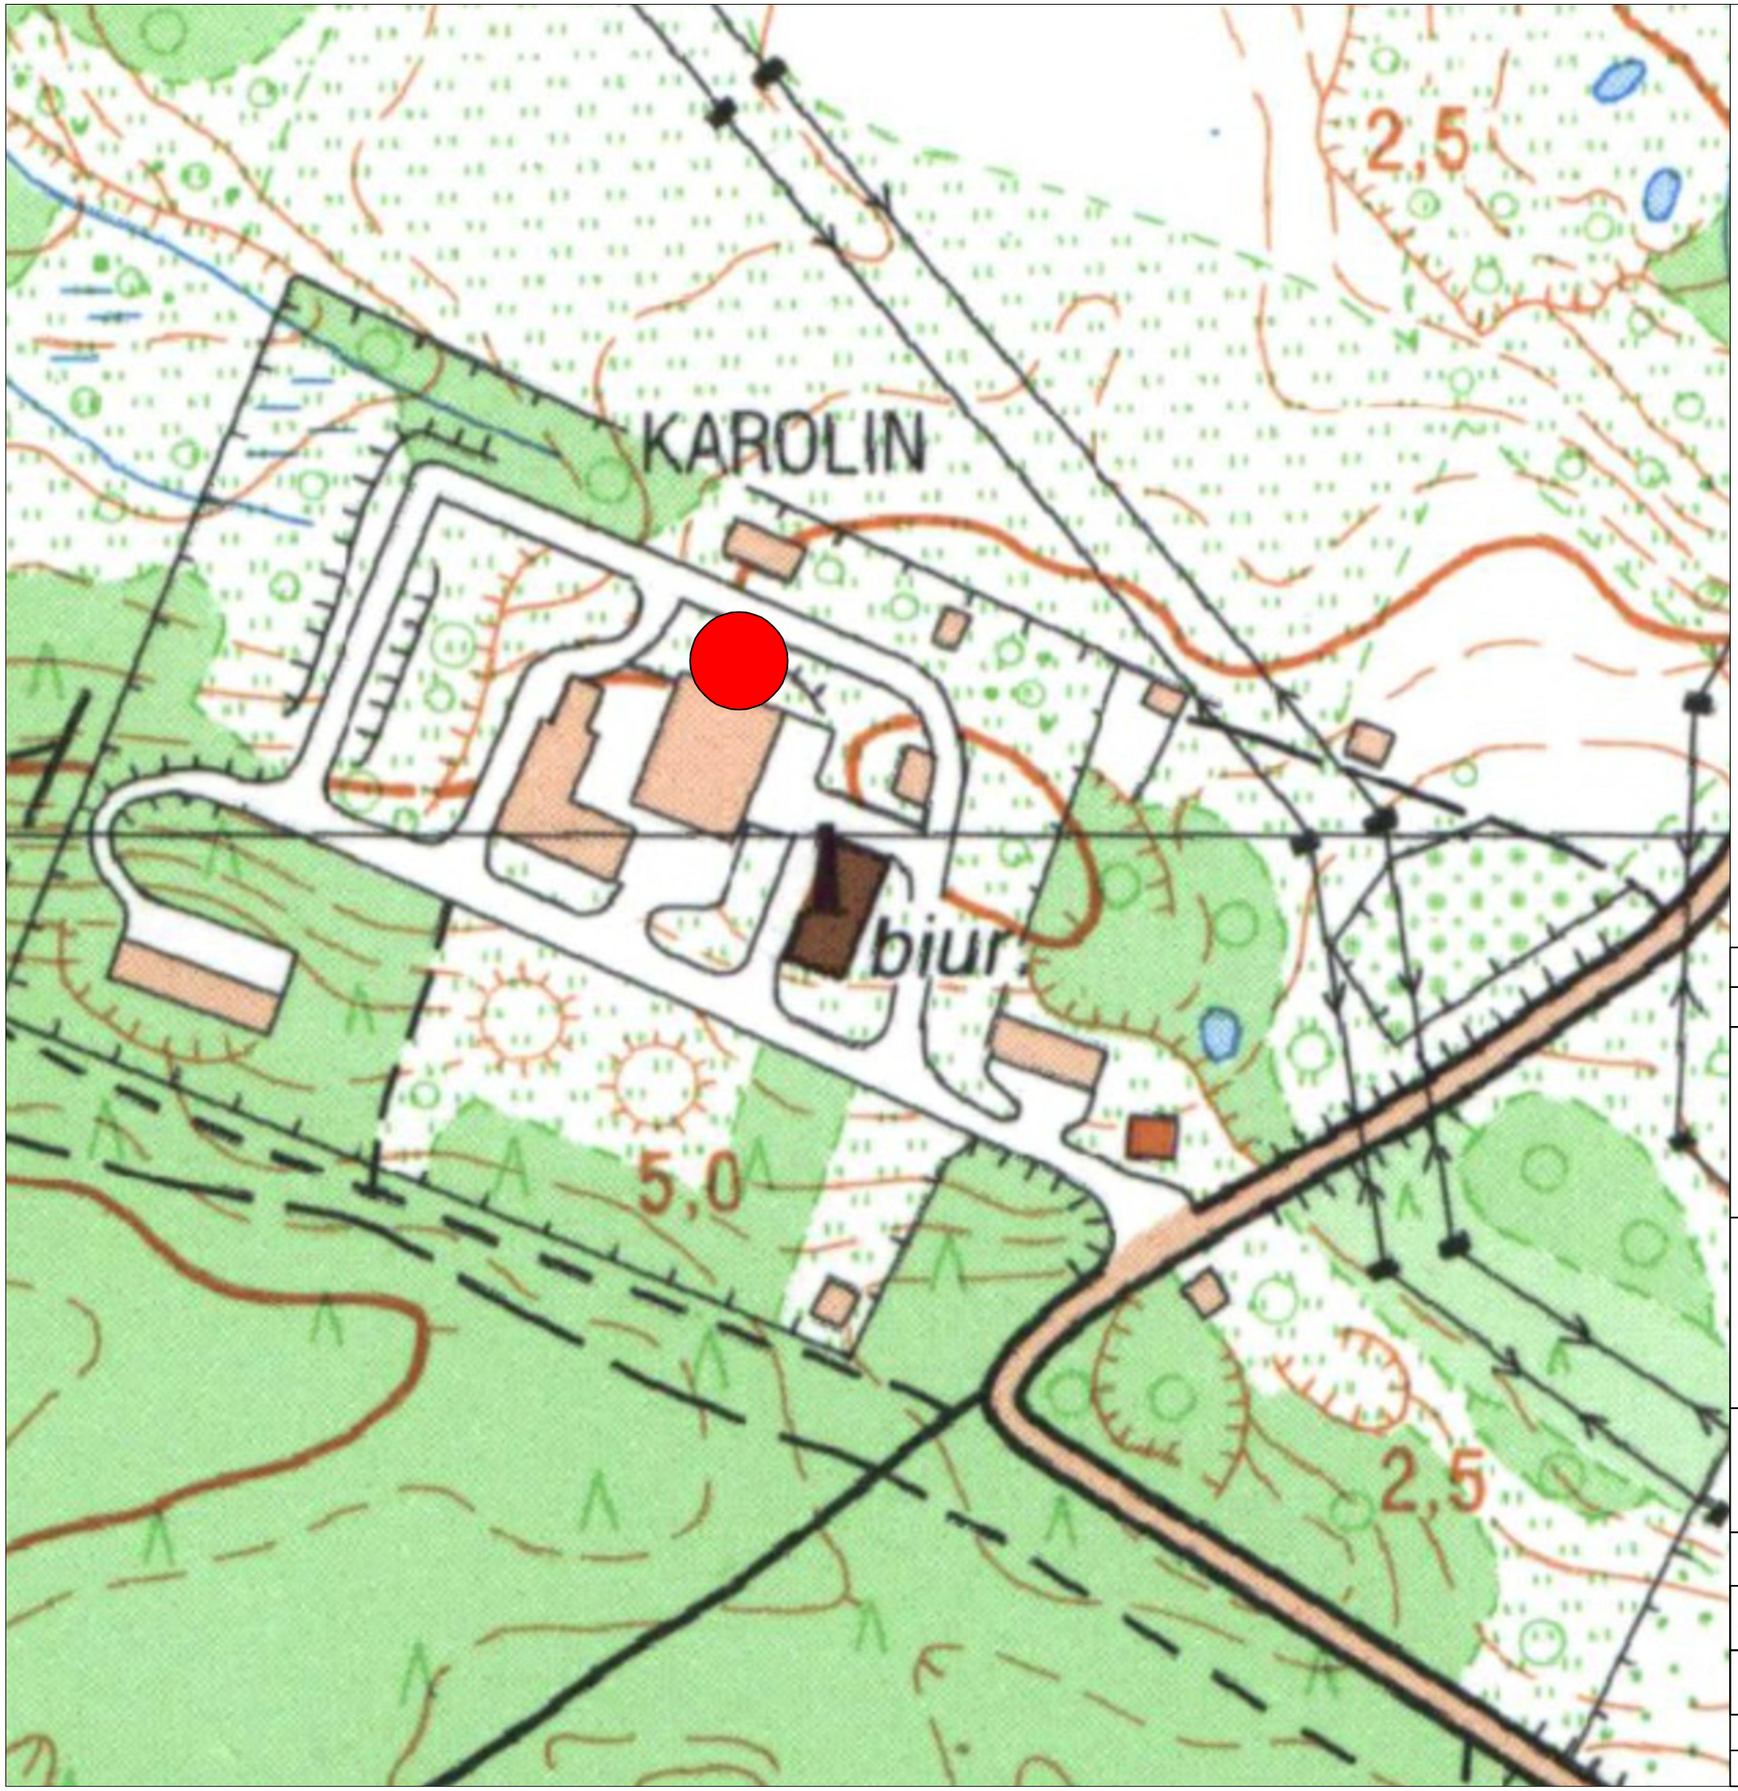

LEGENDA

Zakres inwestycji

Znak sprawy	Numer archiwalny
2026.188.RIR.21.05.2024	290/ZMBK/2026

Inwestor:

Przedsiębiorstwo
Wodociągów i Kanalizacji Sp. z o.o.
ul. Oficerska 16a
10-218 Olsztyn

Biuro projektowe:

ZOMB-KAN
10-174 Olsztyn
ul. Świerkowa 29/2
www.zomb-kan.pl
e-mail: zomb-kan@zomb-kan.pl

Nazwa i adres obiektu:

Przebudowa przyłącza wody popłucznej w hali filtrów SUW Karolin

Tytuł rysunku: Plan orientacyjny

Projektant branży sanitarnej:	mgr inż. Bartosz Szewczyk upr. bud. WAM/0023/POOS/08
Sprawdzający branży sanitarnej:	mgr inż. Grzegorz Kowalewski upr. bud. WAM/0022/POOS/08

Data: 08.2026 r.	Skala: n/s	Nr rysunku: 1.0