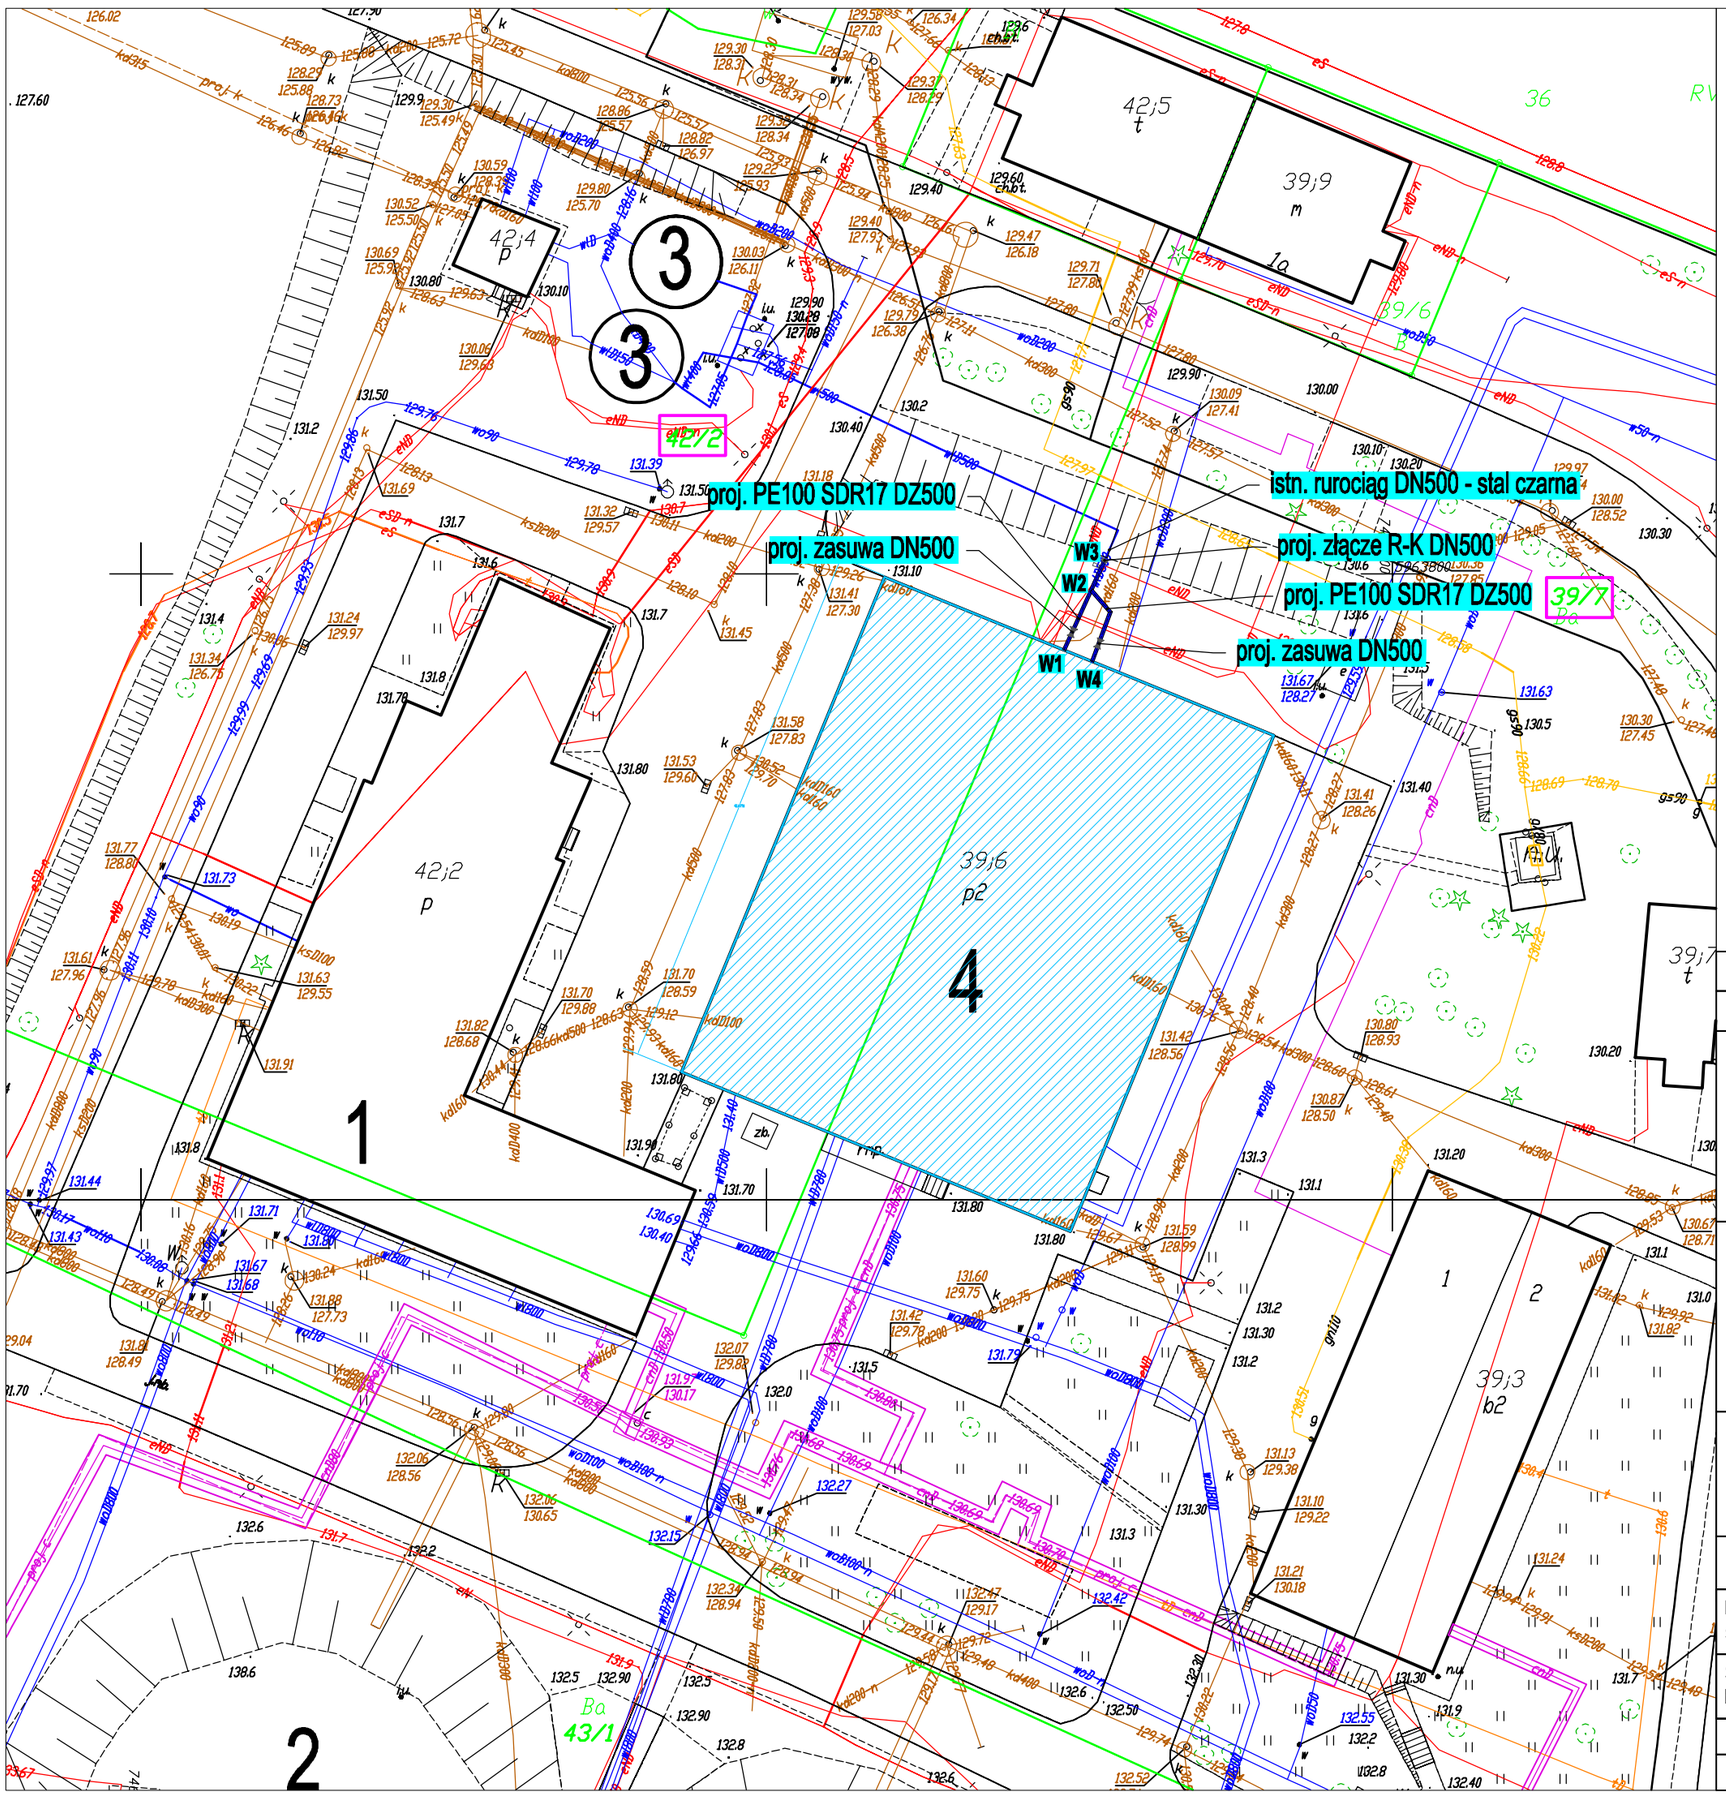

LEGENDA

- wymiana istniejących przyłączy do osadnika popłuczyn z rur stalowych na rury PE100 SDR17 DN500 wraz z montażem zasuw DN500 - po istniejącej trasie
- istn. sieć kanalizacji sanitarnej
- istn. sieć wodociągowa
- istn. sieć elektroenergetyczna
- istn. sieć teletechniczna
- istn. sieć gazowa

Istnejące obiekty SUW

1 - Pompownia wody II stopnia - miejsce projektowanej modernizacji
2 - Betonowe zbiorniki retencyjne 2x V=3000m³
2a - Komora zasuw
3 - Stalowe zbiorniki osadnika popłuczyn 2x V=226,1 m³
4 - Hala filtrów

Poświadcza się za zgodność z oryginałem mapy zasadniczej ident. ewid. P.2862.1998.1239 data wykonania kopii 31.12.2019 r.

Znak sprawy	Numer archiwalny
2026.188.RIR.21.05.2024	290/ZMBK/2026

Inwestor:

Przedsiębiorstwo Wodociągów i Kanalizacji Sp. z o.o.
ul. Oficerska 16a
10-218 Olsztyn

Biuro projektowe:

ZOMB-KAN
10-174 Olsztyn
ul. Świerkowa 29/2
www.zomb-kan.pl
e-mail: zomb-kan@zomb-kan.pl

Nazwa i adres obiektu:

Przebudowa przyłącza wody popłucznej w hali filtrów SUW Karolin

Tytuł rysunku: Projekt zagospodarowania terenu

Projektant branży sanitarnej:	mgr inż. Bartosz Szewczyk upr. bud. WAM/0023/POOS/08
Sprawdzający branży sanitarnej:	mgr inż. Grzegorz Kowalewski upr. bud. WAM/0022/POOS/08

Data: 08.2026 r.	Skala: 1:500	Nr rysunku: 2.0