Projekt techniczny - rurociągi popłuczyn. Rzut poziomy

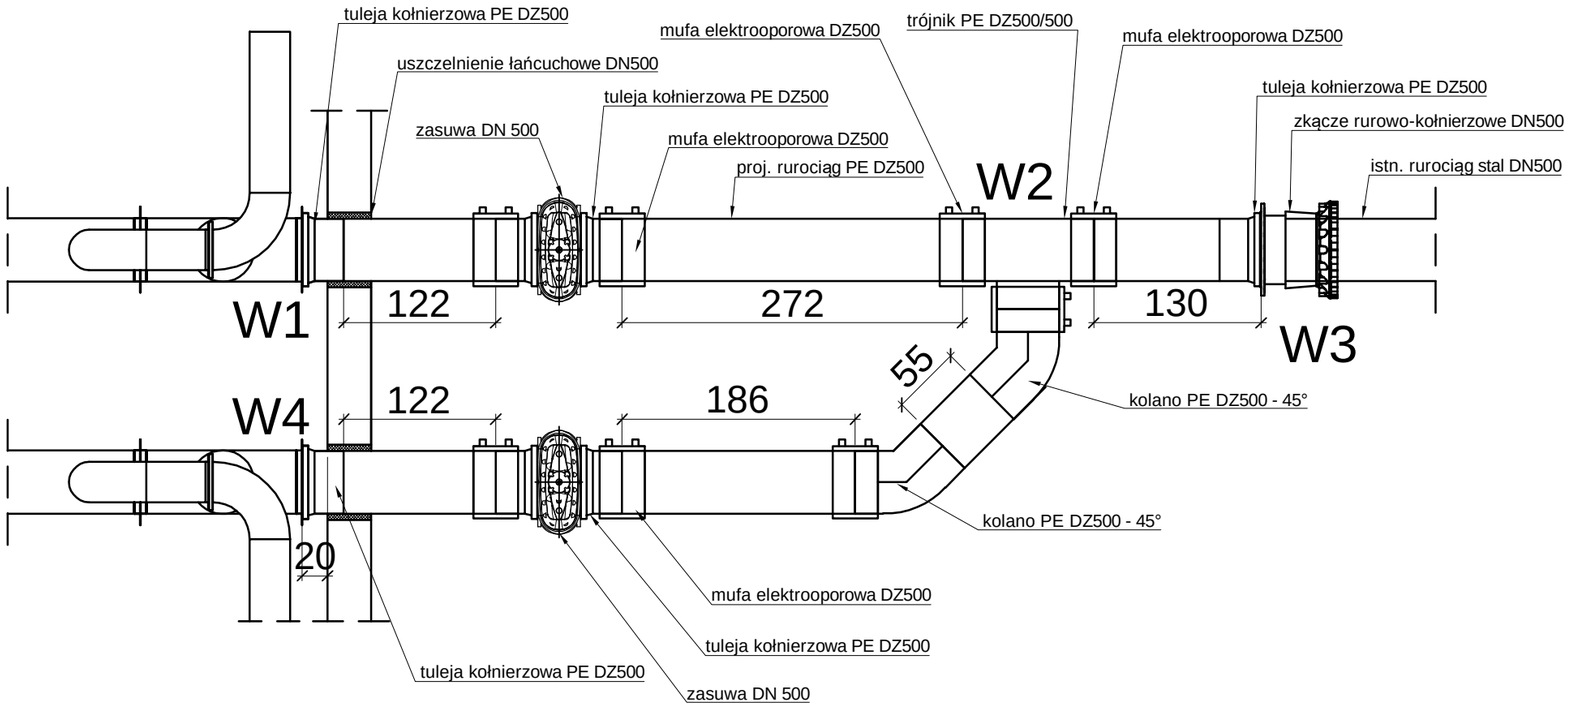

Projekt techniczny - rurociągi popłuczyn. Rzut pionowy

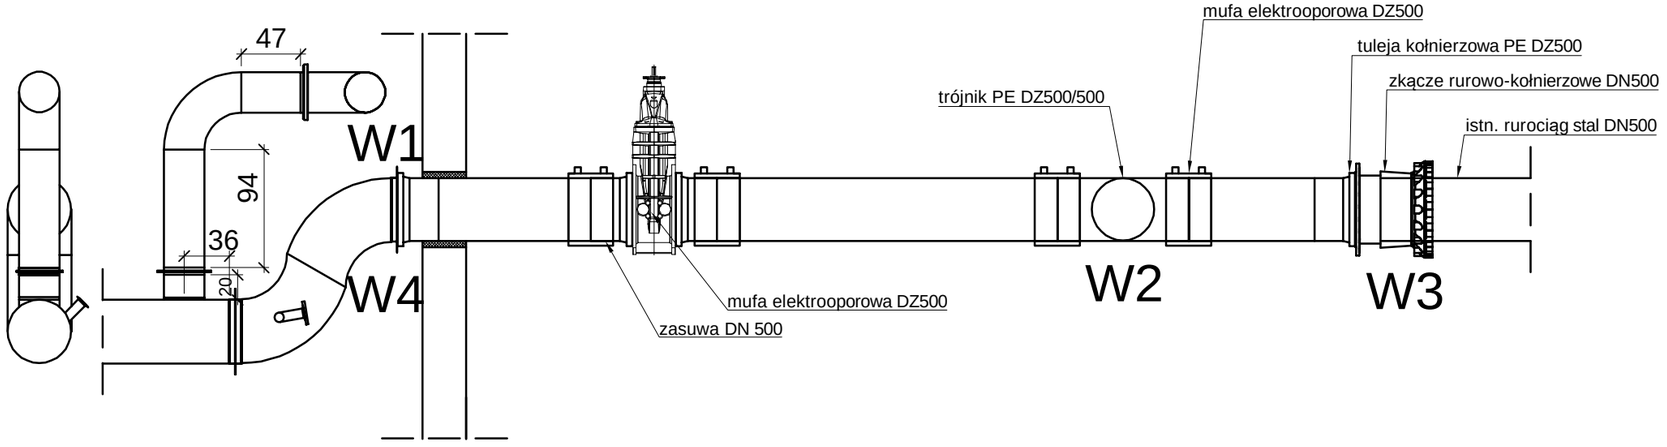

Lokalizacja wymiany istniejących przyłączy do osadnika popłuczyn z rur stalowych na rury PE100 SDR17 DN500 wraz z montażem zasuw DN500 - po istniejącej trasie

UWAGA:
Podane wymiary (cm) nie zwalniają wykonawcy od ich weryfikacji w trakcie realizacji robót.
Podane wymiarowanie (cm) elementów nie uwzględnia wywijek:
Ø609.6, Ø508 - 4.5 cm; Ø355.6 - 2.5 cm; Ø323.9 - 2.4 cm; Ø219.1 - 2.2 cm; Ø168.3 - 1.8 cm
oraz grubości uszczelek 0.4 cm

Znak sprawy	Numer archiwalny
2026.188.RIR.21.05.2024	290/ZMBK/2026

Inwestor:
Przedsiębiorstwo
Wodociągów i Kanalizacji Sp. z o.o.
ul. Oficerska 16a
10-218 Olsztyn

Biuro projektowe:
ZOMB-KAN
10-174 Olsztyn
ul. Świerkowa 29/2
www.zomb-kan.pl
e-mail: zomb-kan@zomb-kan.pl

Nazwa i adres obiektu:
Przebudowa przyłącza wody popłuczyn w hali filtrów SUW Karolin

Tytuł rysunku: Przyłącze wody popłucznej rzut poziomy i pionowy

Projektant branży sanitarnej:	mgr inż. Bartosz Szewczyk upr. bud. WAM/0023/POOS/08
Sprawdzający branży sanitarnej:	mgr inż. Grzegorz Kowalewski upr. bud. WAM/0022/POOS/08

Data: 08.2026 r.	Skala: 1:50	Nr rysunku: 3.0