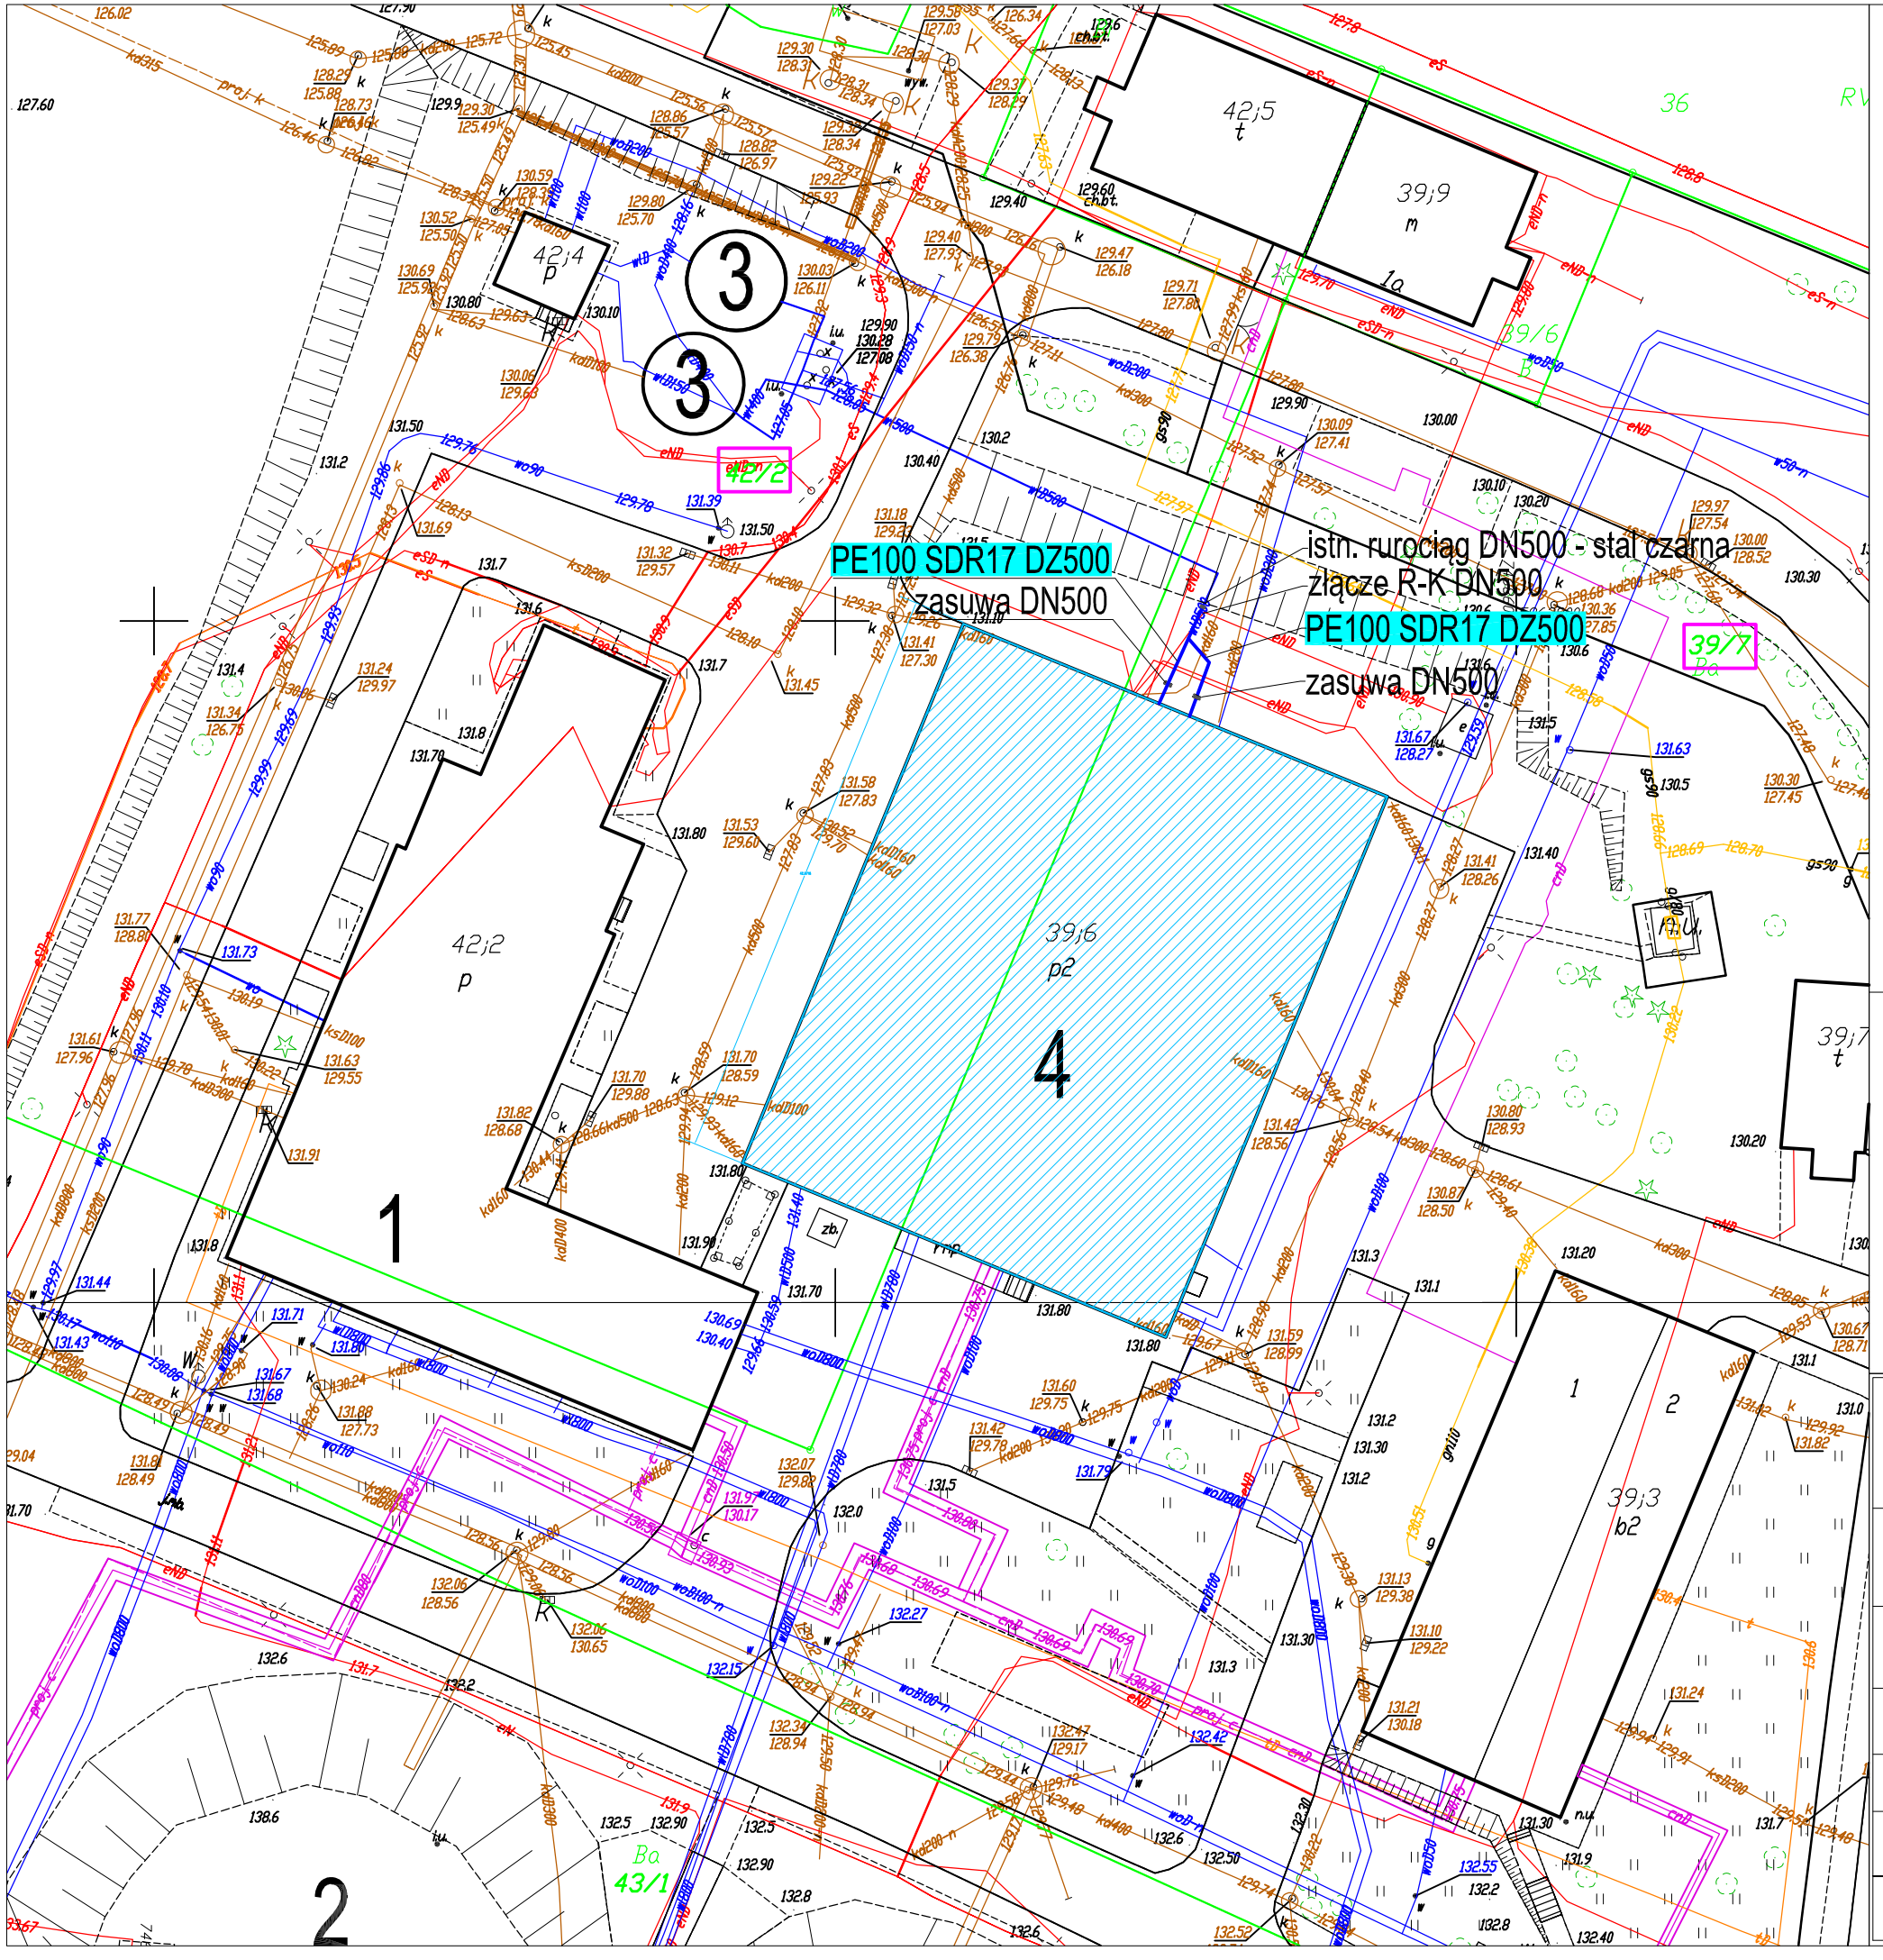

LEGENDA

- wymiana istniejących przyłączy do osadnika popłuczyn z rur stalowych na rury PE100 SDR17 DN500 wraz z montażem zasuw DN500 - po istniejącej trasie
- ks — istn. sieć kanalizacji sanitarnej
- istn. sieć wodociągowa
- istn. sieć elektroenergetyczna
- istn. sieć teletechniczna
- istn. sieć gazowa

Istnejące obiekty SUW

1 - Pompownia wody II stopnia - miejsce projektowanej modernizacji
2 - Betonowe zbiorniki retencyjne 2x V=3000m³
2a - Komora zasuw
3 - Stalowe zbiorniki osadnika popłuczyn 2x V=226,1 m³
4 - Hala filtrów

Poświadcza się za zgodność z oryginałem mapy zasadniczej ident. ewid. P.2862.1998.1239 data wykonania kopii 31.12.2019 r.

podpis projektanta

INNTECH s.c. K. Kowalewski, D.Kowalewska, G. Kowalewski
14-100 Ostróda, ul. Cicha 23

Obiekt	Modernizacja rurociągów w hali filtrów SUW Karolin			
Adres	Miasto Olsztyn, SUW Karolin, dz. nr 39/7, 42/2 i 43/1 - obręb nr 6, m.Olsztyn - jedn. ewid. 286201_1 M.Olsztyn			
Inwestor	Przedsiębiorstwo Wodociągów i Kanalizacji Sp. z O.O. ul. Oficerska 16a, 10-218 Olsztyn			Rys. nr S-1
Tytuł	Istniejące zagospodarowanie terenu wraz z opisem obiektów SUW Karolin			Skala: 1/500
Projektant	mgr inż. Grzegorz Kowalewski	01.2020	Nr upr: WAM/0022/POOS/08	
Sprawdził	mgr inż. Bartosz Szewczyk	01.2020	Nr upr: WAM/0023/POOS/08	