Projekt wykonawczy - rurociągi wody uzdatnionej do płukania filtrów. Rzut poziomy

Rurociąg wody uzdatnionej do płukania filtrów - odmanganiacze (11-22)

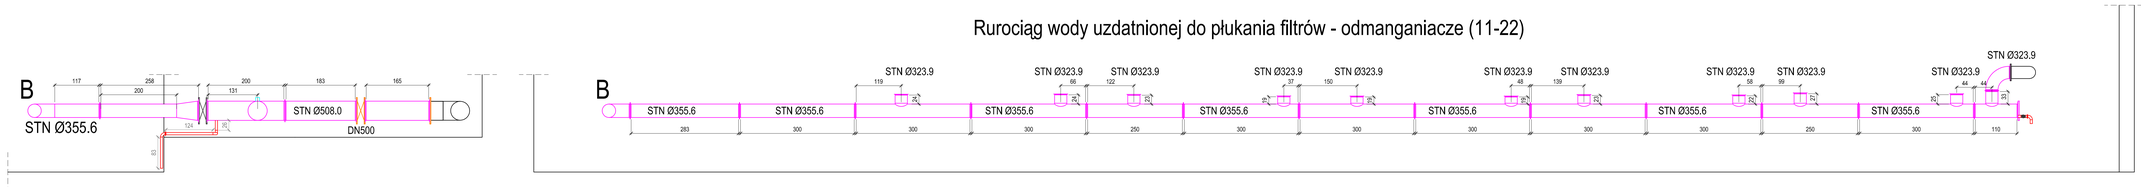

Rurociąg wody uzdatnionej do płukania filtrów - odżelaziacze (1-11)

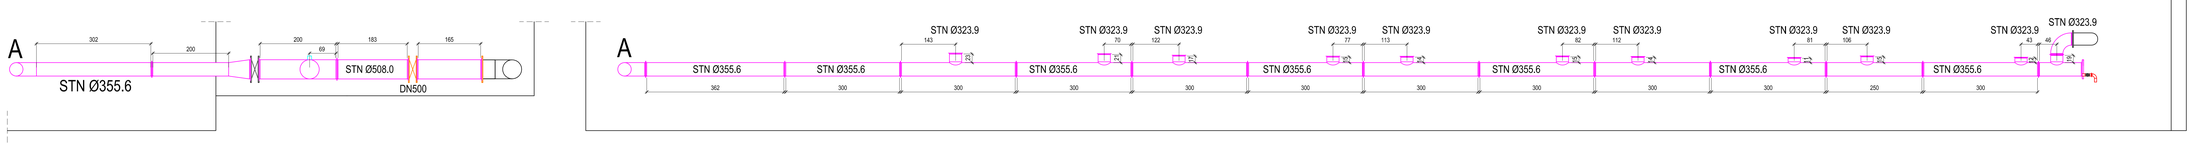

UWAGA:
Podane wymiary (cm) nie zwalniają wykonawcy od ich weryfikacji w trakcie realizacji robót.
Podane wymiarowanie (cm) elementów nie uwzględnia wyjątek:
Ø609.6, Ø508 - 4.5 cm; Ø355.6 - 2.5 cm; Ø323.9 - 2.4 cm; Ø219.1 - 2.2 cm; Ø168.3 - 1.8 cm
oraz grubość uszczelek 0.4 cm

INNTECH	INNTECH s.c. K. Kowalewski, D.Kowalewska, G. Kowalewski 14-100 Ostróda, ul. Cicha 23		
Obiekt	Wymiana rurociągów zbiorczych w hali filtrów SUW Karolin		
Adres	Miasto Olsztyn, SUW Karolin, dz. nr 39/7, 42/2 i 43/1 • obręb nr 6, m.Olsztyn • jedn. ewid. 286201_1 M.Olsztyn		
Inwestor	Przedsiębiorstwo Wodociągów i Kanalizacji Sp. z O.O. ul. Obrońców 16a, 10-218 Olsztyn		Nr rys. S-16
Tytuł	Rurociąg wody uzdatnionej do płukania filtrów rozmieszczenie rur pionowy		Skala 1:50
Projektant:	mgr inż. Grzegorz Kowalewski	01.2020	Nr ugpr: WAM/0023/POOS/20
Sprawdził:	mgr inż. Bartosz Szewczyk	01.2020	Nr ugpr: WAM/0023/POOS/20