Rurociągi wody nieuzdatnionej z aeratorów

Aerator nr 1

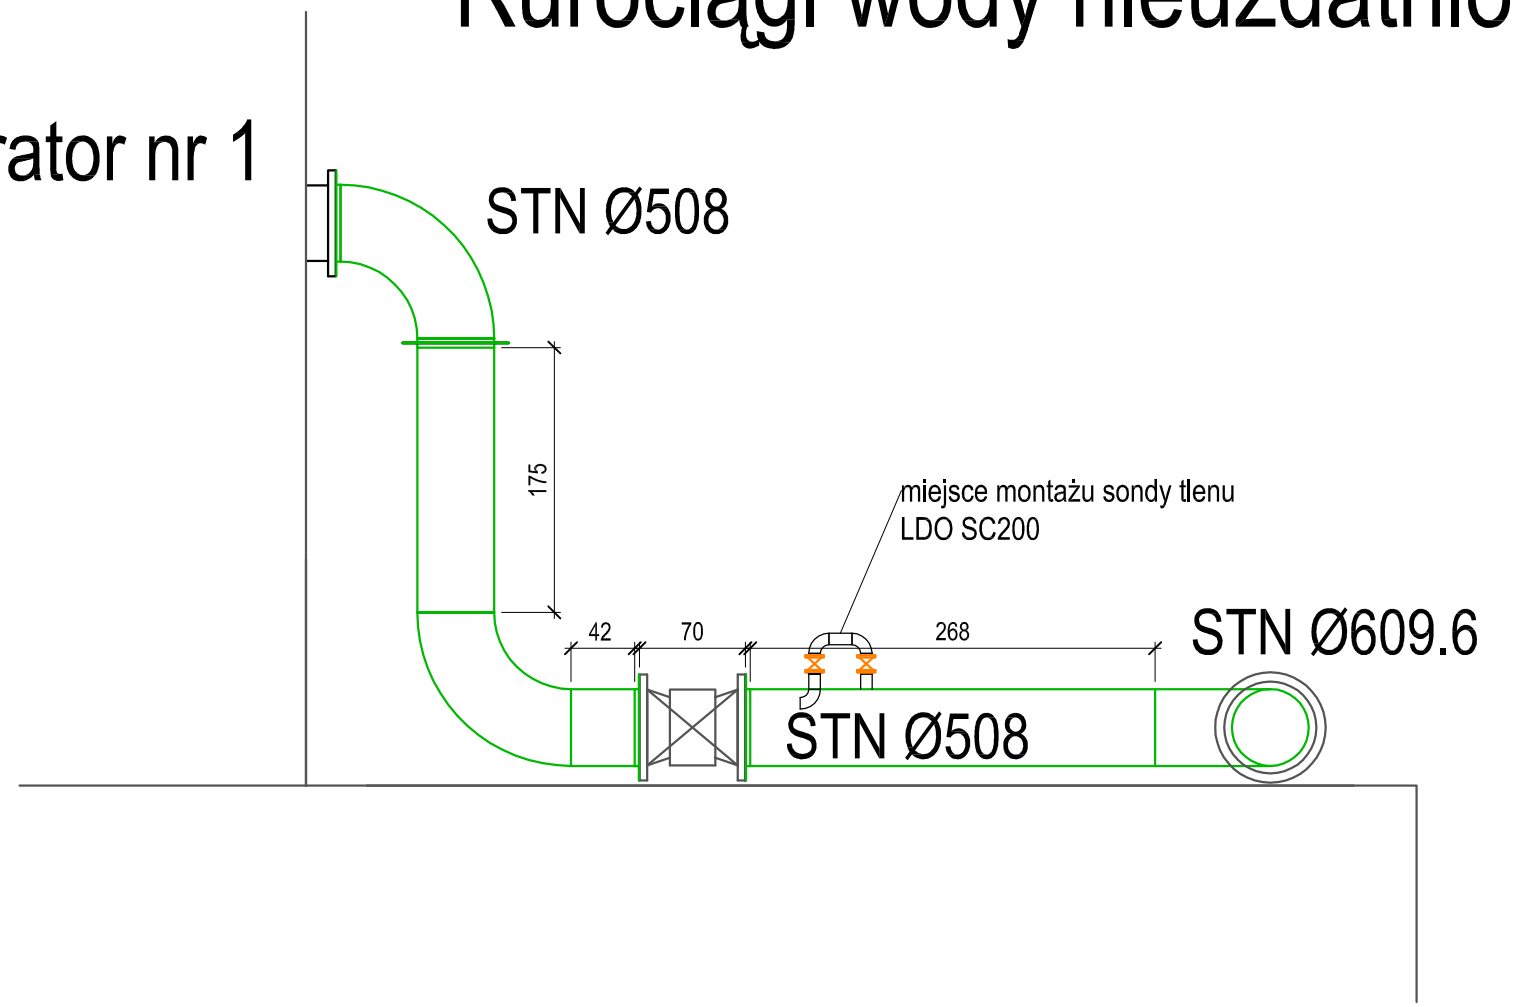

Aerator nr 2

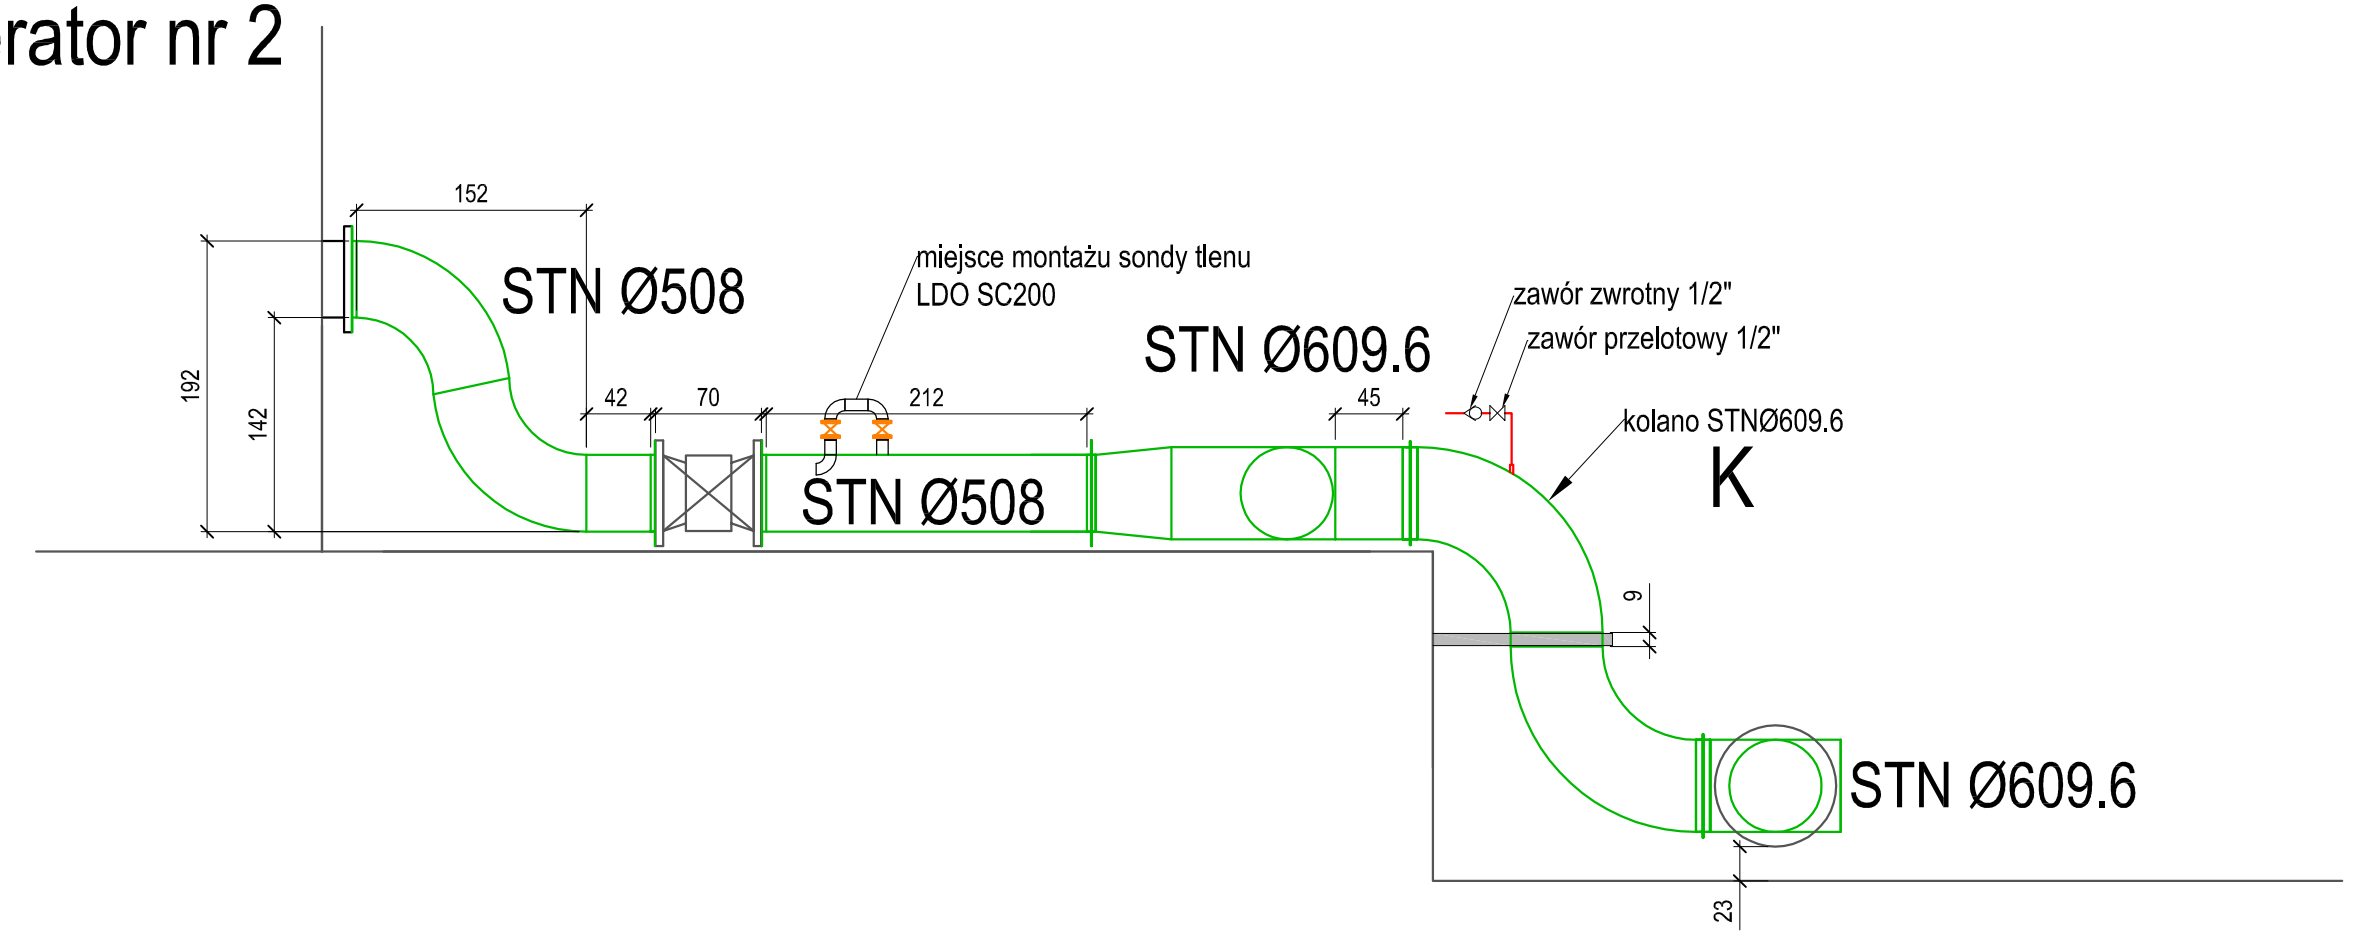

UWAGA:
Podane wymiary (cm) nie zwalniają wykonawcy od ich weryfikacji w trakcie realizacji robót.
Podane wymiarowanie (cm) elementów nie uwzględnia wywijek:
Ø609.6, Ø508 - 4.5 cm; Ø355.6 - 2.5 cm; Ø323.9 - 2.4 cm; Ø219.1 - 2.2 cm; Ø168.3 - 1.8 cm
oraz grubości uszczelek 0.4 cm

	INNTECH s.c. K. Kowalewski, D.Kowalewska, G. Kowalewski 14-100 Ostróda, ul. Cicha 23			
Obiekt	Wymiana rurociągów zbiorczych w hali filtrów SUW Karolin			
Adres	Miasto Olsztyn, SUW Karolin, dz. nr 39/7, 42/2 i 43/1 - obręb nr 6, m.Olsztyn - jedn. ewid. 286201_1 M.Olsztyn			
Inwestor	Przedsiębiorstwo Wodociągów i Kanalizacji Sp. z O.O. ul. Oficerska 16a, 10-218 Olsztyn			Nr rys. S-19
Tytuł	Przyłącza aeratorów, woda nieuzdatniona - rzut pionowy			Skala: 1:50
Projektant:	mgr inż. Grzegorz Kowalewski	01.2020	Nr upr: WAM/0022/POOS/08	
Sprawdził:	mgr inż. Bartosz Szewczyk	01.2020	Nr upr: WAM/0023/POOS/08	