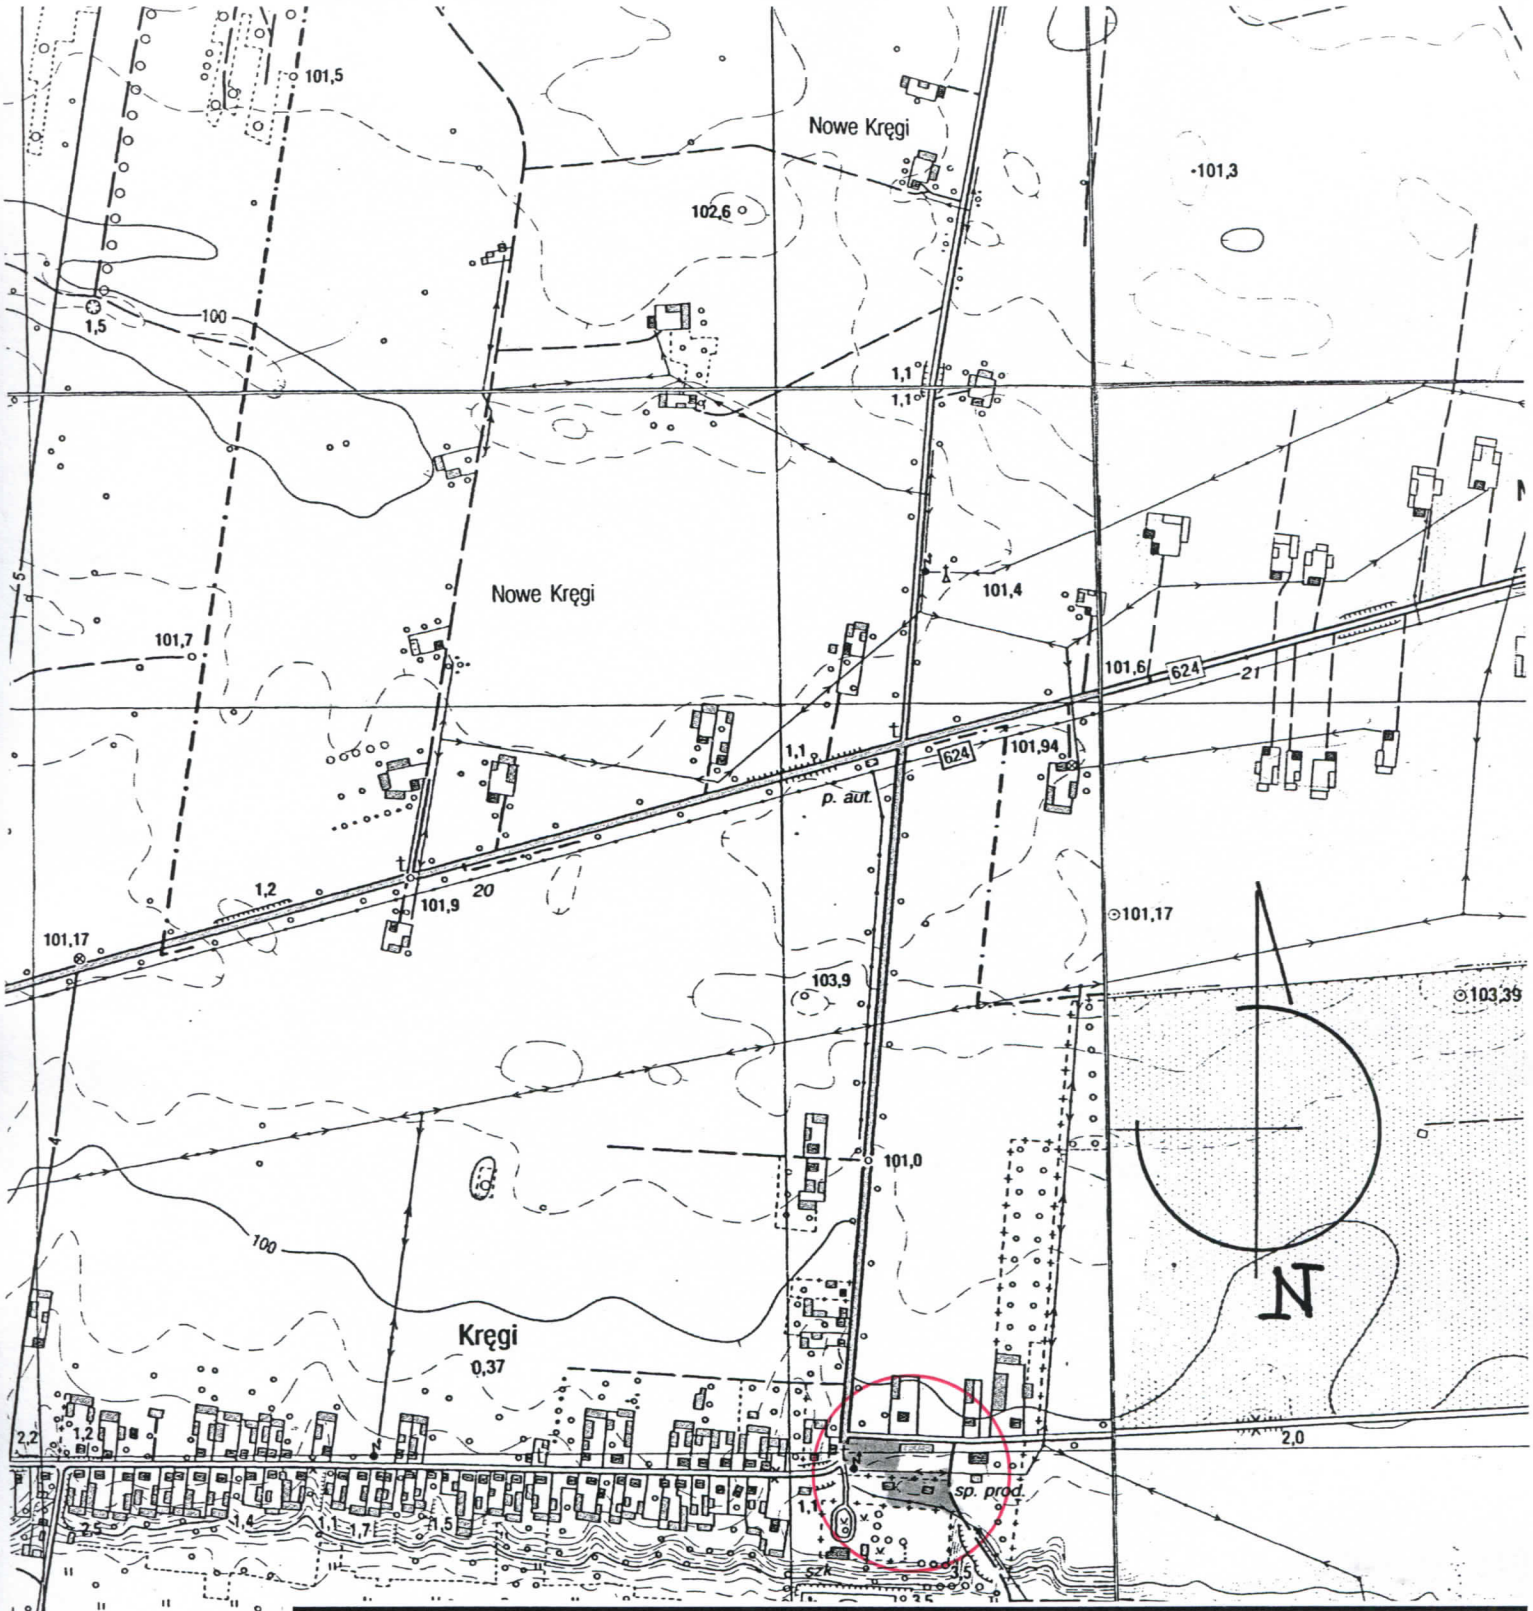


PRACOWNIA PROJEKTOWA TECHNOLOGII WODY I ŚCIEKÓW
„P plus P" mgr inż. ADAM PAŁKIEWICZ
05-420 Józefów k/Otwocka ul. Moniuszki 12/6 tel/fax (22) 789-17-81

Inwestycja: **PRZEBUDOWA STACJI WODOCIĄGOWEJ W KRĘGACH DZIAŁKI EWID. NR 463, 1007/25, 1007/8, 1007/9 I 1008/4 OBRĘB 0008 KRĘGI PROJEKT BUDOWLANY W BRANŻY SANITARNEJ**		Branża: sanitarna Stadium: proj. budowlany
Inwestor: Przedsiębiorstwo Wodociągów i Kanalizacji Sp. z o.o. w Wyszkowie 07-200 Wyszków ul. Komunalna 1		Skala: 1:20000
Rys: **ORIENTACJA**		Nr. rys. **1S**
Projektował: mgr inż. Adam PAŁKIEWICZ (br. is)	Bł 125/91	Data: 10. 2016r
Sprawdził: mgr inż. Eligiusz KUTYNA (br. is)	Wa 402/93	Strona: 72