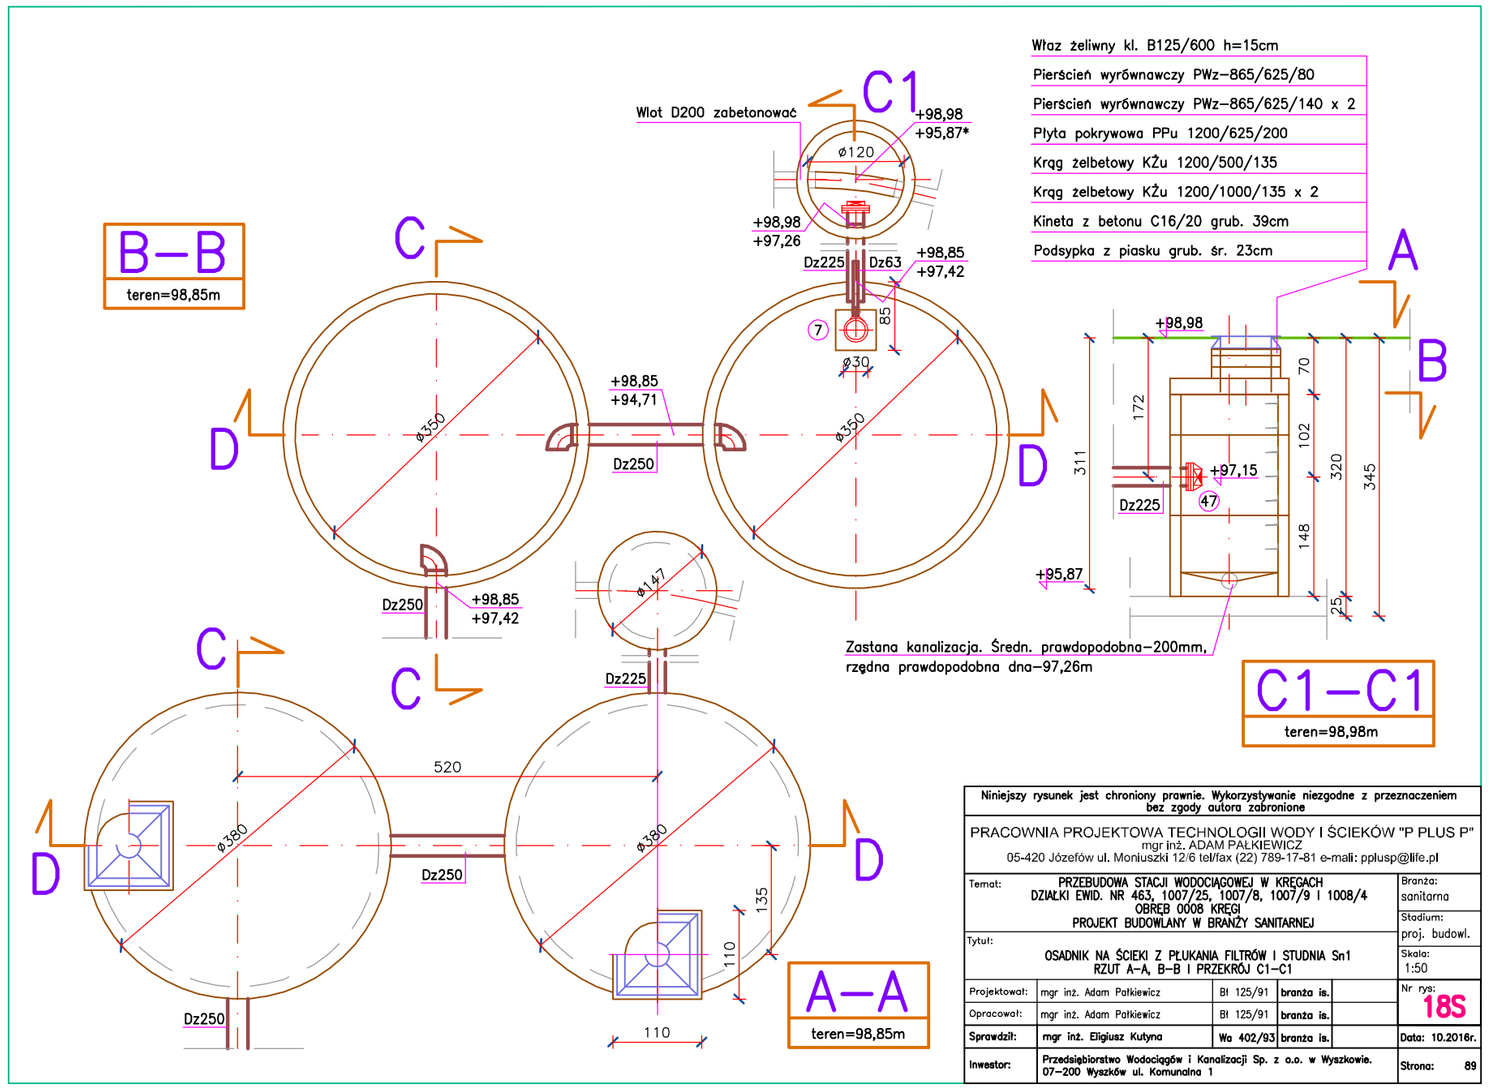



Właz żeliwny kl. B125/600 h=15cm
Pierścień wyrównawczy PWz–865/625/80
Pierścień wyrównawczy PWz–865/625/140 x 2
Płyta pokrywowa PPu 1200/625/200
Krąg żelbetowy KŻu 1200/500/135
Krąg żelbetowy KŻu 1200/1000/135 x 2
Kineta z betonu C16/20 grub. 39cm
Podsypka z piasku grub. śr. 23cm

Niniejszy rysunek jest chroniony prawnie. Wykorzystywanie niezgodne z przeznaczeniem bez zgody autora zabronione

PRACOWNIA PROJEKTOWA TECHNOLOGII WODY I ŚCIEKÓW "P PLUS P"
mgr inż. ADAM PAŁKIEWICZ
05-420 Józefów ul. Moniuszki 12/6 tel/fax (22) 789-17-81 e-mail: pplusp@life.pl

Temat:	PRZEBUDOWA STACJI WODOCIĄGOWEJ W KRĘGACH DZIAŁKI EWID. NR 463, 1007/25, 1007/8, 1007/9 I 1008/4 OBRĘB 0008 KRĘGI PROJEKT BUDOWLANY W BRANŻY SANITARNEJ			Branża: sanitarna Stadium: proj. budowl.
Tytuł:	OSADNIK NA ŚCIEKI Z PŁUKANIA FILTRÓW I STUDNIA Sn1 RZUT A–A, B–B I PRZEKRÓJ C1–C1			Skala: 1:50
Projektował:	mgr inż. Adam Pałkiewicz	Bł 125/91	branża ia.	Nr rys: 18S
Opracował:	mgr inż. Adam Pałkiewicz	Bł 125/91	branża ia.	
Sprawdził:	mgr inż. Eligiusz Kutyna	Wa 402/93	branża ia.	Data: 10.2016r.
Inwestor:	Przedsiębiorstwo Wodociągów i Kanalizacji Sp. z o.o. w Wyszkowie. 07–200 Wyszków ul. Komunalna 1			Strona: 89

Uwaga 2:
1. Wszędzie, gdzie podano producenta, nazwę systemu i/lub typ produktu należy uwzględnić klauzulę "lub równoważny". Kryteria równoważności wg. Specyfikacji Technicznej Wykonania i Odbioru Robót.

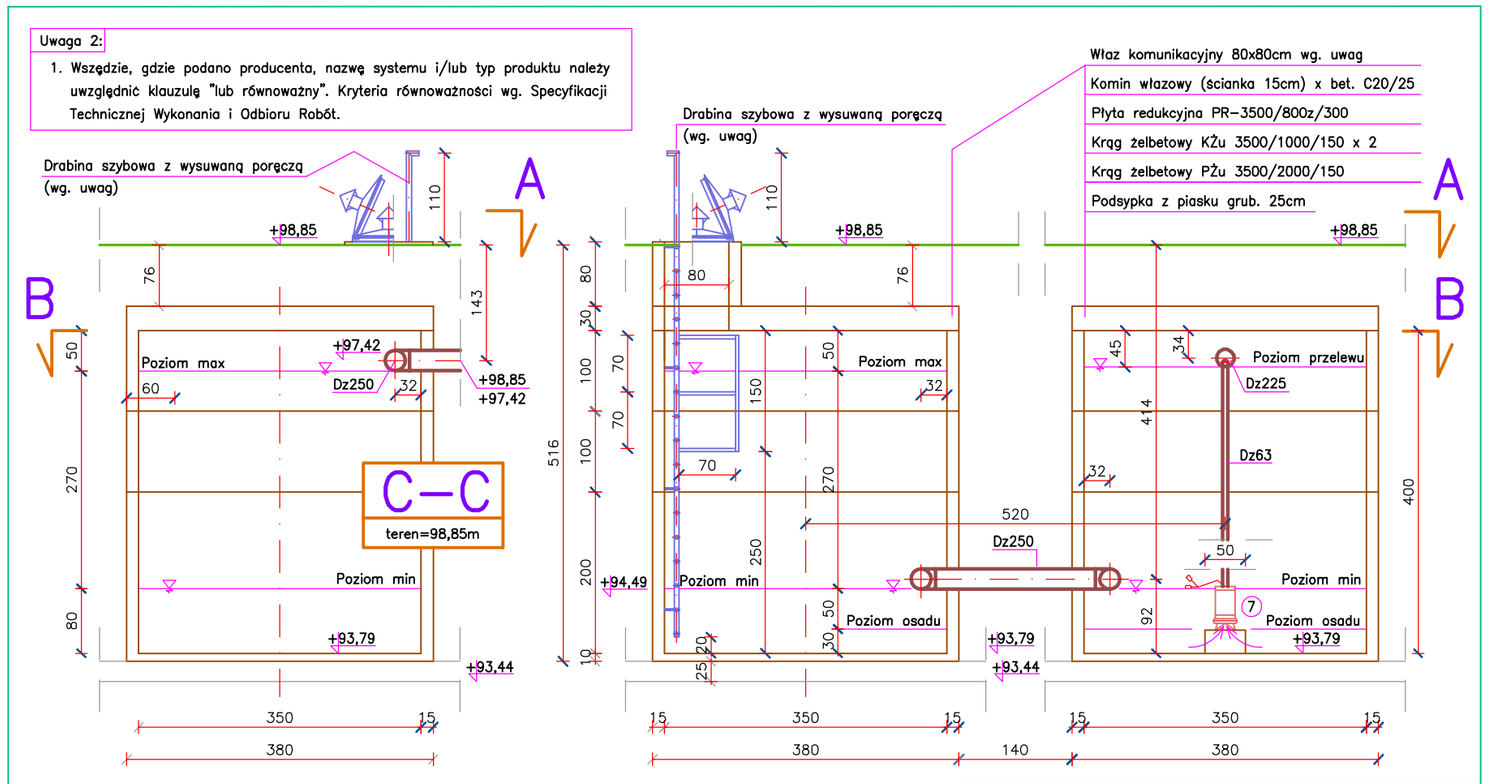

Uwaga 1:
1. Wyroby kowalsko–ślusarskie (właz komunikacyjny, właz demontażu pompy, drabina, kratka nad obniżeniem) ze stali nierdzewnej OH18N9.
2. Drabina szybowa szer. 50cm i dług. 310cm z wysuwaną poręczą wg. rozwiązania f–my Cryno–line. Szczeble przetłaczane. Na długości 150cm kosz zabezpieczający.
3. Właz komunikacyjny 80x80cm z wywiewką wg. rozwiązania f–my Sormet. Kotwienie włazu do komina włazowego na kotwy atestowane.
4. Prefabrykaty studzienne wg. rozwiązań f–my Brejnak. Klasa wytrzymałościowa–A. Uszczelnienia na uszczelkę wargową.
5. Prefabrykaty typu "U" łączone na uszczelkę gumową. Wyprawienie styków–Hydrostop Fix.
6. Izolacja p–wilg 100% powierzchni zewnętrznych: Abizol PGx1+Abizol Rx1.

D–D
teren=98,85m

Niniejszy rysunek jest chroniony prawnie. Wykorzystywanie niezgodne z przeznaczeniem bez zgody autora zabronione

PRACOWNIA PROJEKTOWA TECHNOLOGII WODY I ŚCIEKÓW "P PLUS P"
mgr inż. ADAM PAŁKIEWICZ
05-420 Józefów ul. Moniuszki 12/6 tel/fax (22) 789-17-81 e-mail: pplusp@life.pl

Temat:	PRZEBUDOWA STACJI WODOCIĄGOWEJ W KRĘGACH DZIAŁKI EWID. NR 463, 1007/25, 1007/8, 1007/9 I 1008/4 OBRĘB 0008 KRĘGI PROJEKT BUDOWLANY W BRANŻY SANITARNEJ			Branża: sanitarna Stadium: proj. budowl.
Tytuł:	OSADNIK NA ŚCIEKI Z PŁUKANIA FILTRÓW PRZEKRÓJ C–C I D–D			Skala: 1:50
Projektował:	mgr inż. Adam Pałkiewicz	Bł 125/91	branża ia.	Nr rys: 19S
Opracował:	mgr inż. Adam Pałkiewicz	Bł 125/91	branża ia.	
Sprawdził:	mgr inż. Eligiusz Kutyna	Wa 402/93	branża ia.	Data: 10.2016r.
Inwestor:	Przedsiębiorstwo Wodociągów i Kanalizacji Sp. z o.o. w Wyszkowie. 07–200 Wyszków ul. Komunalna 1			Strona: 90