
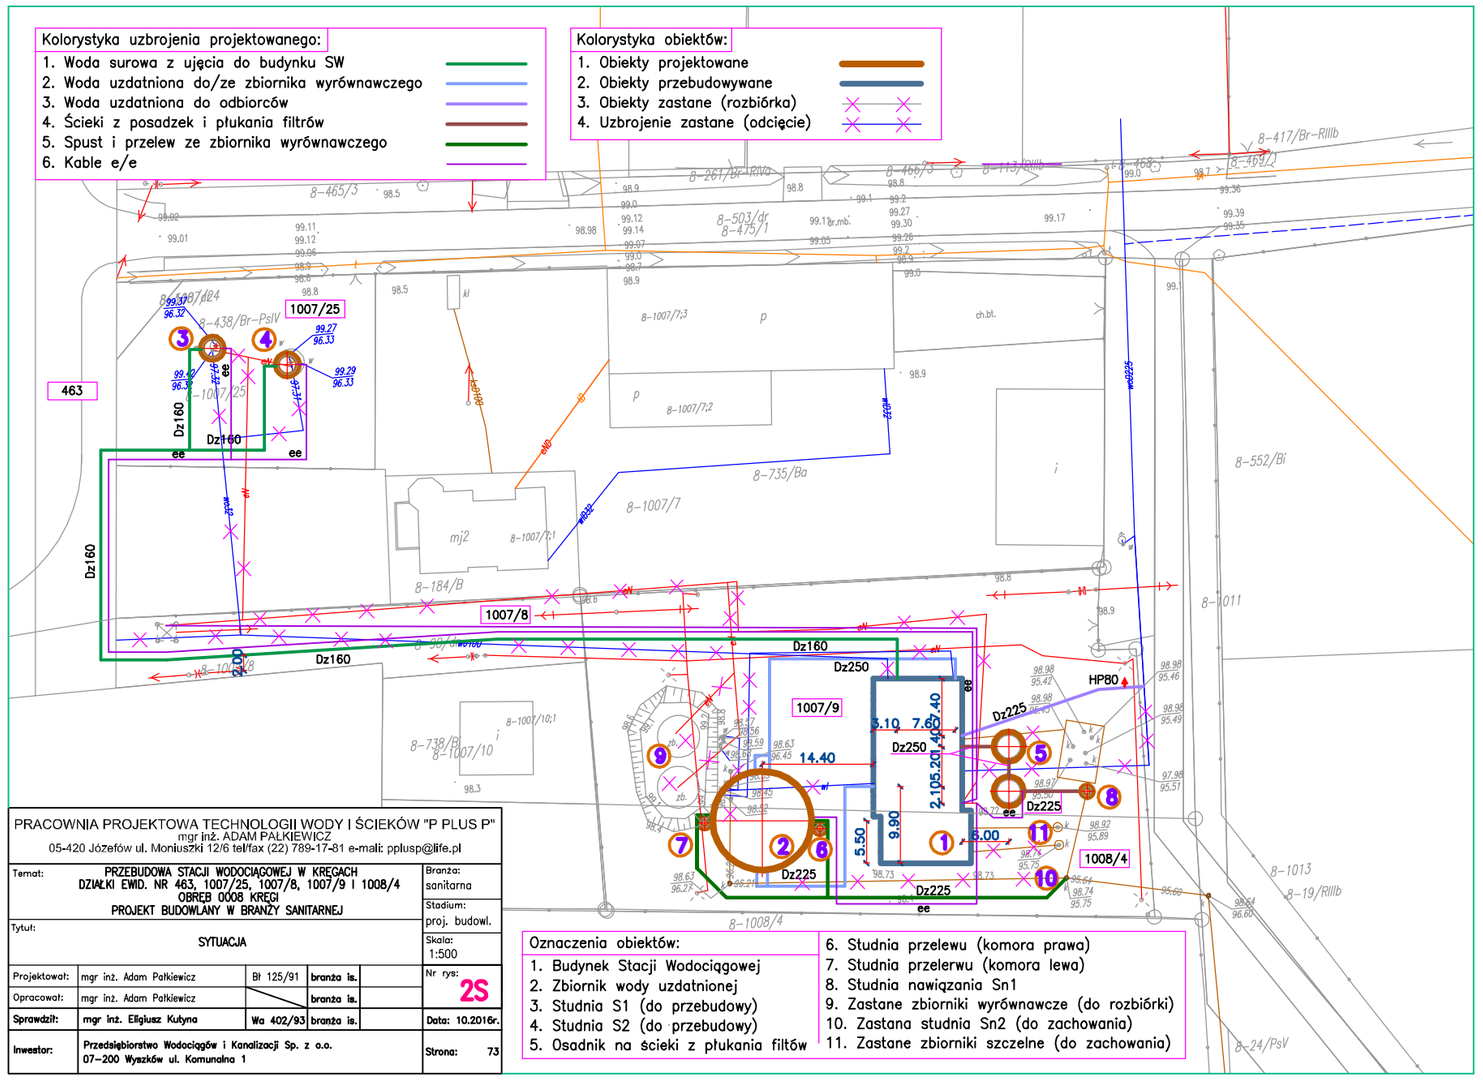


PRACOWNIA PROJEKTOWA TECHNOLOGII WODY I ŚCIEKÓW "P PLUS P"
mgr inż. ADAM PAŁKIEWICZ
05-420 Józefów ul. Moniuszki 12/6 tel/fax (22) 789-17-81 e-mail: pplusp@tlen.pl

Temat:	PRZEBUDOWA STACJI WODOCIĄGOWEJ W KRĘGACH DZIAŁKI EWID. NR 463, 1007/25, 1007/8, 1007/9 I 1008/4 OBRĘB 0008 KRĘGI PROJEKT BUDOWLANY W BRANŻY SANITARNEJ			Branża: sanitarna Stadium: proj. budowl.
Tytuł:	SYTUACJA			Skala: 1:500
Projektował:	mgr inż. Adam Pałkiewicz	Bl 125/91	branża ia.	Nr rys: 2S
Opracował:	mgr inż. Adam Pałkiewicz		branża ia.	
Sprawdził:	mgr inż. Eligiusz Kutyna	Wa 402/93	branża ia.	Data: 10.2016r.
Inwestor:	Przedsiębiorstwo Wodociągów i Kanalizacji Sp. z o.o. 07-200 Wyszków ul. Komunalna 1			Strona: 73

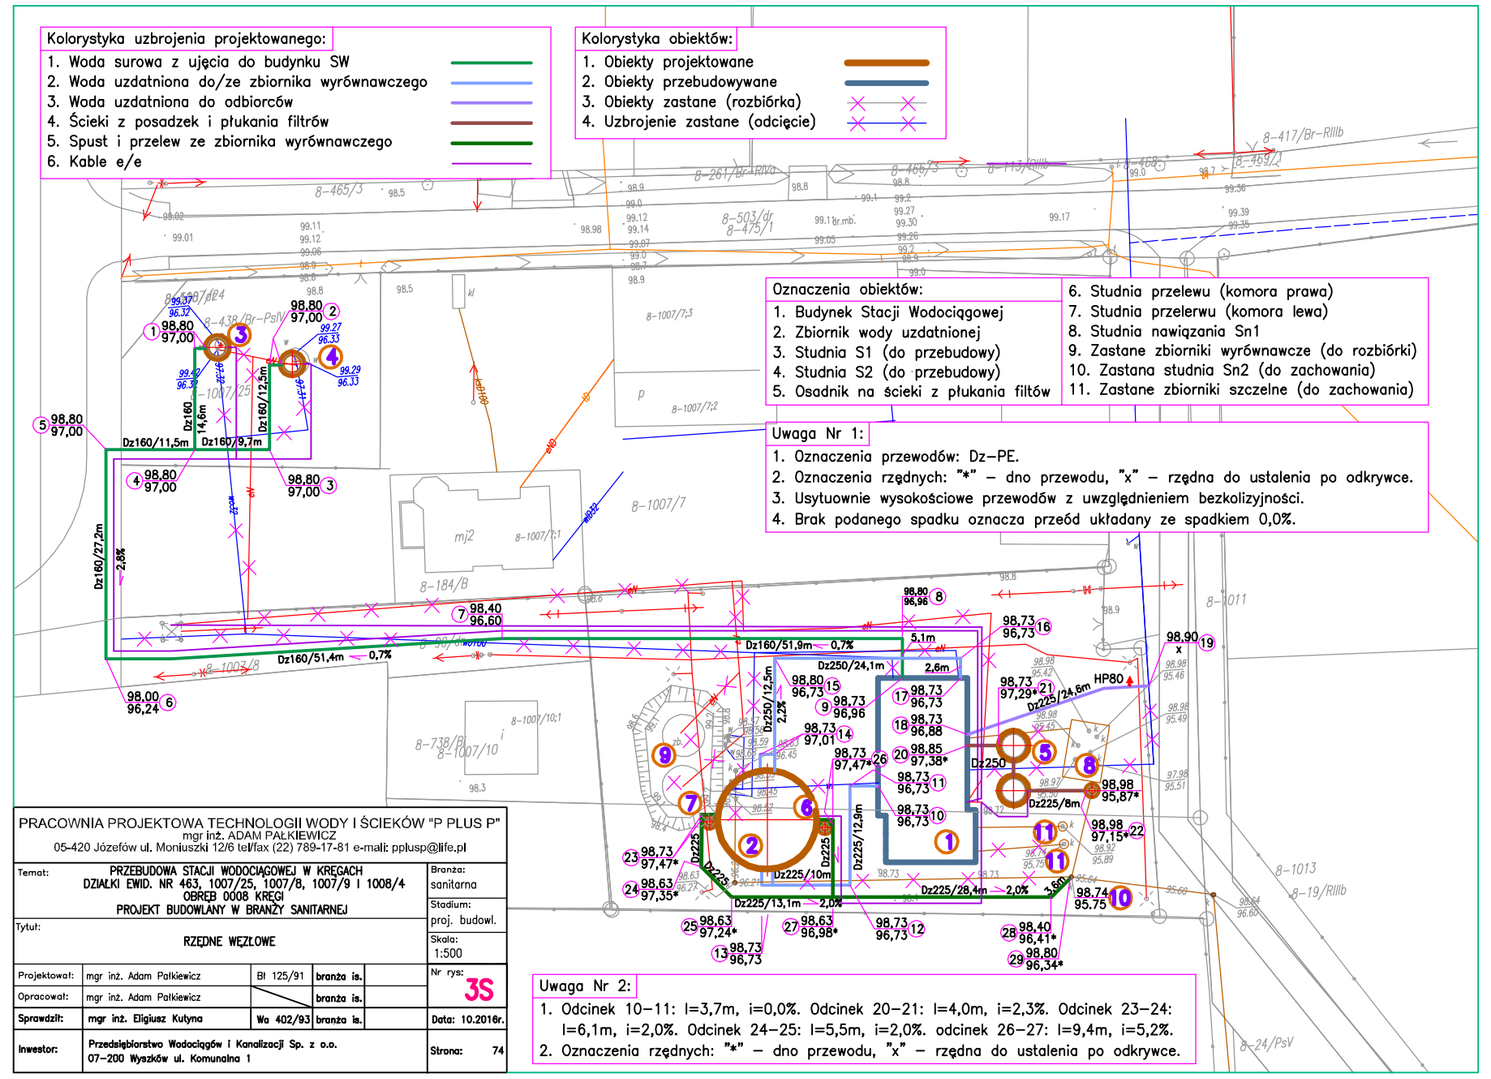

PRACOWNIA PROJEKTOWA TECHNOLOGII WODY I ŚCIEKÓW "P PLUS P"
mgr inż. ADAM PAŁKIEWICZ
05-420 Józefów ul. Moniuszki 12/6 tel/fax (22) 789-17-81 e-mail: pplusp@tlen.pl

Temat:	PRZEBUDOWA STACJI WODOCIĄGOWEJ W KRĘGACH DZIAŁKI EWID. NR 463, 1007/25, 1007/8, 1007/9 I 1008/4 OBRĘB 0008 KRĘGI PROJEKT BUDOWLANY W BRANŻY SANITARNEJ			Branża: sanitarna Stadium: proj. budowl.
Tytuł:	RZĘDNE WĘZŁOWE			Skala: 1:500
Projektował:	mgr inż. Adam Pałkiewicz	Bl 125/91	branża ia.	Nr rys: 3S
Opracował:	mgr inż. Adam Pałkiewicz		branża ia.	
Sprawdził:	mgr inż. Eligiusz Kutyna	Wa 402/93	branża ia.	Data: 10.2016r.
Inwestor:	Przedsiębiorstwo Wodociągów i Kanalizacji Sp. z o.o. 07-200 Wyszków ul. Komunalna 1			Strona: 74