



orientacja
1:2000

Elewacja południowa

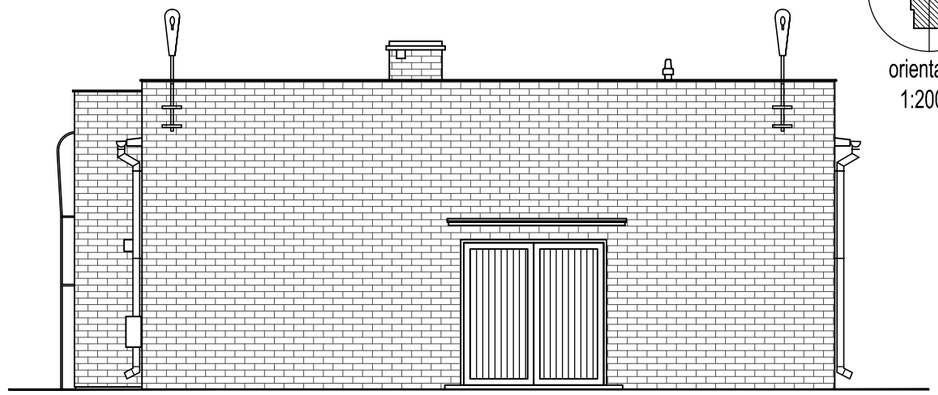


orientacja
1:2000

Elewacja północna

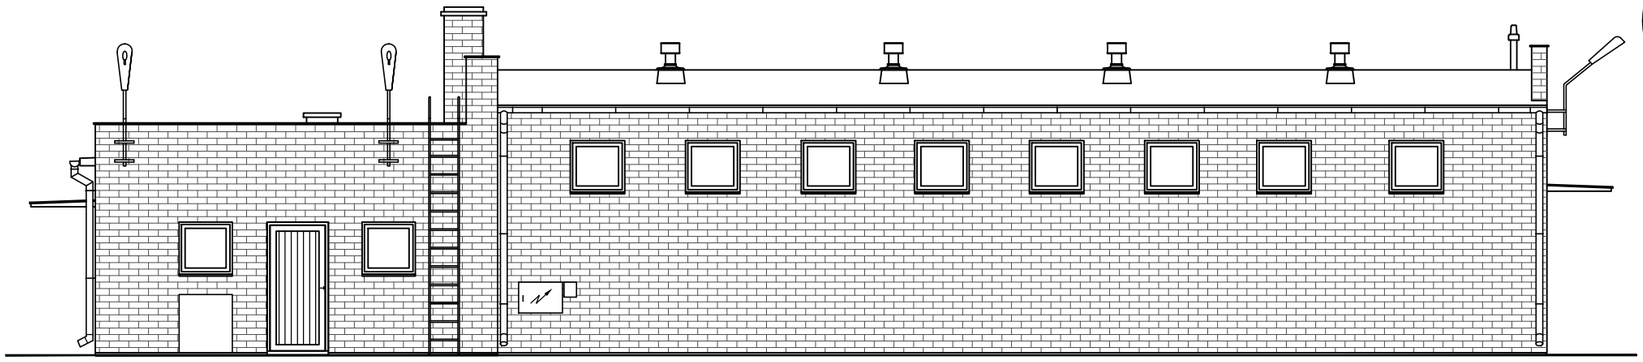

orientacja
1:2000

Elewacja wschodnia

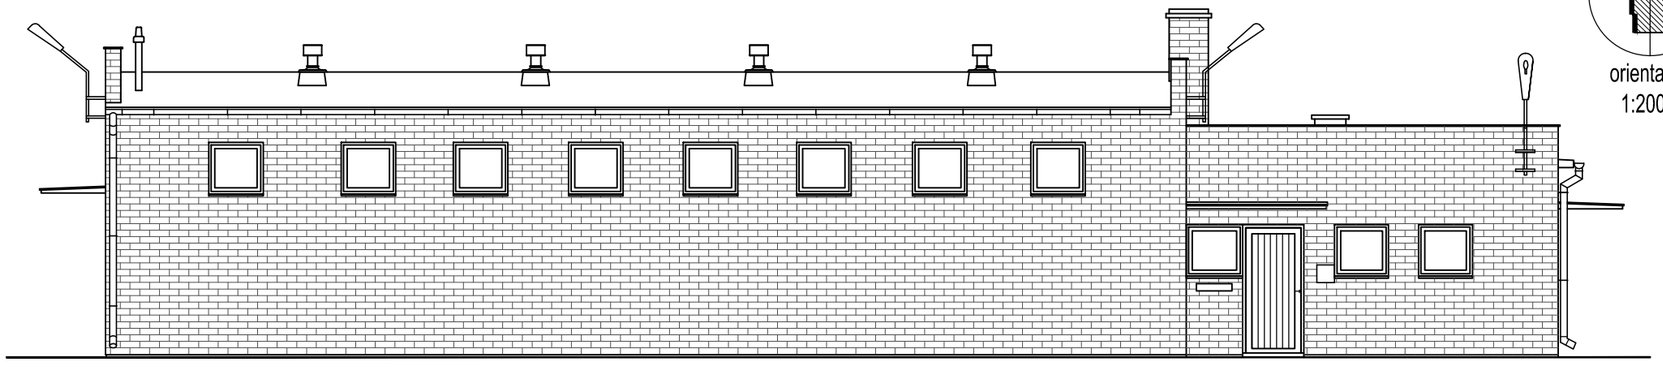

orientacja
1:2000

Elewacja zachodnia

WSZELKIE PRAWA AUTORSKIE ZASTRZEŻONE © ALL RIGHTS RESERVED

REW.	DATA	OPIS	PROJ.	SPR.

AUTORSKA PRACOWNIA PROJEKTOWANIA ARCHITEKTONICZNEGO
mgr inż. arch. Paweł Wróblewski
01-114 Warszawa, ul. Okocimska 3m.138
05-080 Izabelin, Hornówek, ul. Wrzosowa 8
tel: 22 722 66 72, 502 339 661

INWESTOR: PRZEDSIĘBIORSTWO WODOCIĄGÓW I KANALIZACJI SP. Z O.O.
07-200 WYSZKÓW, UL. KOMUNALNA 1

INWESTYCJA: PRZEBUDOWA STACJI WODOCIĄGOWEJ W KRĘGACH
KRĘGI, 07-200 WYSZKÓW
DZ.EWID. NR 1007/9, 1008/4 OBRĘB 0008 KRĘGI

TREŚĆ: TOM I- PRZEBUDOWA BUDYNKU TECHNOLOGICZNEGO- STAN ISTNIEJĄCY

ELEWACJE: POŁUDNIOWA, PÓŁNOCNA, WSCHODNIA, ZACHODNIA

PROJEKTOWAŁ.	mgr inż. arch. Paweł Wróblewski Wa-10/98		branża ARCHITEKTURA	stadium INWENTARYZACJA
OPRACOWAŁ.	inż. arch. Martyna Wielądek		Nr rys. A-04	rew.
SPRAWDZIŁ.			data 09-2016 / skala 1:100	str. nr