
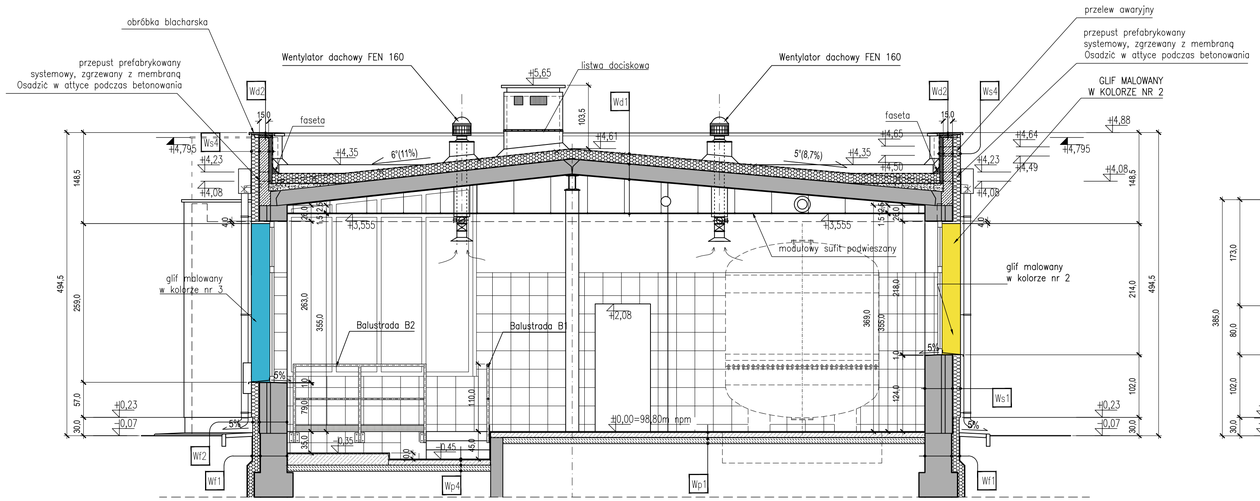



PRZEKRÓJ A-A skala1:50

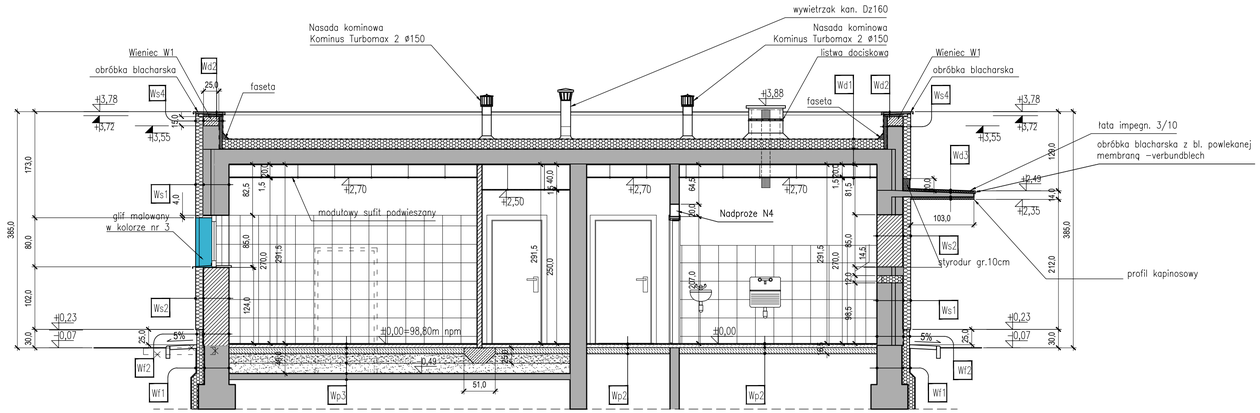


PRZEKRÓJ B-B skala1:50

| Wf1 | ŚCIANA FUNDAMENTOWA |
|---|---|
| 1,0 | folia ochronna kubełkowa |
| 10,0 | płyta izolacyjna–polistyren ekstrudowany XPS |
| 0,5 | pianka poliuretanowa–do klejenia płyt izol. |
| 0,2 | powłokowa izolacja z masy bitumicznej |
| | warstwa gruntująca z emulsji bitumicznej |
| 42,5 | istniejąca ściana fundamentowa |
| 0,2 | przeciwwilgociowa izolacja mineralna |

| Wf2 | ŚCIANA FUNDAMENTOWA–COKÓŁ |
|---|---|
| 0,15 | tynk dekoracyjny z kruszywem kamiennym na żywicach akrylowych |
| | warstwa gruntująca do tynków żywicznych |
| 0,4 | warstwa zbrojąca z wtopioną siatką z włókna szklanego 165g/m² |
| 10,0 | płyta izolacyjna–polistyren ekstrudowany XPS |
| 0,5 | pianka poliuretanowa–do klejenia płyt izol. |
| 0,2 | powłokowa izolacja z masy bitumicznej |
| | warstwa gruntująca z emulsji bitumicznej |
| 23,0 | istniejąca ściana fundamentowa |
| 0,2 | przeciwwilgociowa izolacja mineralna |

| Ws1 | ŚCIANA ZEWNĘTRZNA |
|---|---|
| 0,15 | tynk silikonowo–silikatowy, kamyczek 1,5mm |
| 0,4 | warstwa zbrojąca, agruntowana z wtopioną siatką z włókna szklanego 145g/m², do wys. 2,0m siatka x 2 |
| 12,0 | płyta styropianowa EPS 70, λ=0,031W/(mK) |
| 0,6 | zaprawa klejąca do płyt styropianowych |
| 45,0 | istniejąca ściana murowana |
| 1,0 | tynk cementowo–wapienny maszynowy* |

*/ do wysokości 2,00m n.p.p. ścianę obłożyć gresem

| Ws2 | ŚCIANA ZEWNĘTRZNA |
|---|---|
| 0,15 | tynk silikonowo–silikatowy, kamyczek 1,5mm |
| 0,4 | warstwa zbrojąca, agruntowana z wtopioną siatką z włókna szklanego 145g/m², do wys.2,0m siatka x 2 |
| 12,0 | płyta styropianowa EPS 70, λ=0,031W/(mK) |
| 0,6 | zaprawa klejąca do płyt styropianowych |
| 18,0 | projektowana ściana z bloczków silikatowych |
| 1,0 | tynk cementowo–wapienny maszynowy* |

*/ do wysokości 2,00m n.p.p. ścianę obłożyć gresem

| Ws3 | ŚCIANA ZEWNĘTRZNA–MIĘDZYOKIENNA |
|---|---|
| 0,15 | tynk silikonowo–silikatowy kamyczek 1,5mm |
| 0,4 | zagruntowana warstwa zbrojąca z wtopioną siatką z włókna szklanego 145g/m² |
| 6,0 | płyta termoizolacyjna z pianki fenolowej λ=0,022W/(mK) |
| 0,6 | zaprawa klejąca do pianki fenolowej |
| 45,0 | ściana istniejąca murowana |
| 1,0 | tynk cementowo–wapienny maszynowy* |

*/ do wysokości 2,00m n.p.p. ścianę obłożyć gresem

| Wp3 | PODŁOGA NA GRUNCIE |
|---|---|
| 1,5 | płytki gresowe na kleju elastycznym |
| 5,0 | szlichta cementowa zbrojona siatką ø4co100cm |
| 0,5 | folia PE, DL300 |
| 10,0 | podkład betonowy C12/15 |
| 32,5 | podsypka z piasku zagęszczonego do poziomu ld=0,90 |
| 10,0 | istniejący podkład betonowy |

/ pod fundament ścian murowanych wylać chudy beton

| Ws4 | ŚCIANA ZEWNĘTRZNA–ATTYKA |
|---|---|
| 0,15 | tynk silikonowo–silikatowy, kamyczek 1,5mm |
| 0,4 | warstwa zbrojąca, agruntowana z wtopioną siatką z włókna szklanego 145g/m², do wys.2,0m siatka x 2 |
| 12,0 | płyta styropianowa EPS 70, λ=0,031W/(mK) |
| 0,6 | zaprawa klejąca do płyt styropianowych |
| 15,0 | projektowana ściana żelbetowa |
| | masa bitumiczna np. KOESTER BIKUTHAN 2K na gruncie BITUMENEMULSJON (do wierzchu izolacji termicznej) |
| 0,5 | pianka poliuretanowa–do klejenia płyt izol. |
| 10,0 | płyta izolacyjna–polistyren ekstrudowany XPS |
| | warstwa poślizgowa–geowłóknina 165g/m² |
| 0,2 | membrana na bazie elastycznych poliolefinów (TPO) z wtopioną włókniną szklaną, mocowana mechanicznie do podłoża i zgrzewana gorącym powietrzem |

| Wp1 | PODŁOGA NA GRUNCIE |
|---|---|
| 1,5 | płytki gresowe na kleju elastycznym |
| 8,0 | szlichta cementowa zbrojona siatką ø4co100cm |
| 0,5 | folia PE, DL300 |
| 10,0 | podkład betonowy C12/15 |
| 15,0 | podsypka z piasku zagęszczonego do poziomu ld=0,90 |

/ pod fundament ścian murowanych wylać chudy beton

| Wp2 | PODŁOGA NA GRUNCIE |
|---|---|
| 1,5 | płytki gresowe na kleju elastycznym |
| 5,0 | szlichta cementowa zbrojona siatką ø4co100cm |
| 0,5 | folia PE, DL300 |
| 10,0 | podkład betonowy C12/15 |
| 15,0 | podsypka z piasku zagęszczonego do poziomu ld=0,90 |

/ pod fundament ścian murowanych wylać chudy beton

| Wd1 | DACH |
|---|---|
| 0,2 | membrana na bazie elastycznych poliolefinów (TPO) z wtopioną włókniną szklaną, mocowana mechanicznie do podłoża i zgrzewana gorącym powietrzem |
| | warstwa poślizgowa–geowłóknina 165g/m² |
| 15,0 | Roofmate SL–A |
| | kontrspadek z keramzytobetonu |
| 0,02 | paroizolacja z samoprzylepnej membrany bitumicznej np. KOESTER KSK BIKUPLAN |
| 26,0 | strop istniejący |
| | międzystropie |
| 1,5 | modułowy sufit podwieszony 600x600mm |

| Wd2 | ATTYKA |
|---|---|
| 0,1 | blacha stalowa ocynk. powlekana |
| 0,2 | membrana OC PLAN |
| 2,2 | sklejka impregnowana |
| 5–4 | łacenie 5x5 c/c 50cm, mocowane na kołki ø12 do attyki z wypełnieniem styropianem EPS 200–036 |
| | projektowana attyka żelbetowa |

| Wd3 | DASZEK NAD WEJŚCIEM |
|---|---|
| 0,1 | blacha powlekana membraną– verbundblech |
| 3,0 | płyta izolacyjna–polistyren ekstrudowany XPS |
| 0,5 | pianka poliuretanowa–do klejenia płyt izol. |
| 6–10 | istniejąca płyta żelbetowa ze spadkiem |
| 0,5 | pianka poliuretanowa–do klejenia płyt izol. |
| 3,0 | płyta izolacyjna–polistyren ekstrudowany XPS |
| 0,4 | warstwa zbrojąca, agruntowana z wtopioną siatką z włókna szklanego 145g/m² |
| 0,15 | tynk silikonowo–siilikatowy, kamyczek 1,5mm |

| Wd4 | DASZEK NAD WEJŚCIEM |
|---|---|
| 0,1 | blacha powlekana membraną– verbundblech |
| 3,0 | płyta izolacyjna–polistyren ekstrudowany XPS |
| 0,5 | pianka poliuretanowa–do klejenia płyt izol. |
| 8–12 | projektowana płyta żelbetowa ze spadkiem |
| 0,5 | pianka poliuretanowa–do klejenia płyt izol. |
| 3,0 | płyta izolacyjna–polistyren ekstrudowany XPS |
| 0,4 | warstwa zbrojąca, agruntowana z wtopioną siatką z włókna szklanego 145g/m² |
| 0,15 | tynk silikonowo–siilikatowy, kamyczek 1,5mm |

| NR | DATA | OPIS | PROJ. | SPR. |
|---|---|---|---|---|

AUTORSKA PRACOWNIA PROJEKTOWANIA ARCHITEKTONICZNEGO
mgr inż. arch. Paweł Wróblewski
01-114 Warszawa, ul. Okopowa 3m.138
05-080 Izabelin, Hornówek, ul. Wrzosowa 8
tel. 22 722 66 72, 502 339 661

INWESTOR: PRZEDSIĘBIORSTWO WODOCIĄGÓW I KANALIZACJI SP. Z O.O. 07–200 WYSZKÓW, UL. KOMUNALNA 1

INWESTYCJA: PRZEBUDOWA STACJI WODOCIĄGOWEJ W KRĘGACH KRĘGI, 07–200 WYSZKÓW DZ.EWID. NR 1007/9, 1008/4 OBRĘB 0008 KRĘGI

TREŚĆ: TOM I – PRZEBUDOWA BUDYNKU TECHNOLOGICZNEGO
PRZEKRÓJ A–A, B–B

| | | | |
|---|---|---|---|
| PROJEKTOWAŁ: | mgr inż. arch. Paweł Wróblewski #a–10/98 | bronza ARCHITEKTURA | stadium PROJEKT BUDOWLANY |
| OPRACOWAŁ: | inż. arch. Martyna Wielądek | Nr rys. A–08 | rewizja: |
| SPRAWDZIŁ: | mgr inż. arch. Paweł Chmielewski #a–37/01 | data 09–2016 | skala 1:50 |

AUTORSKIE PRAWA AUTORSKIE ZASTRZEŻONE © ALL RIGHTS RESERVED