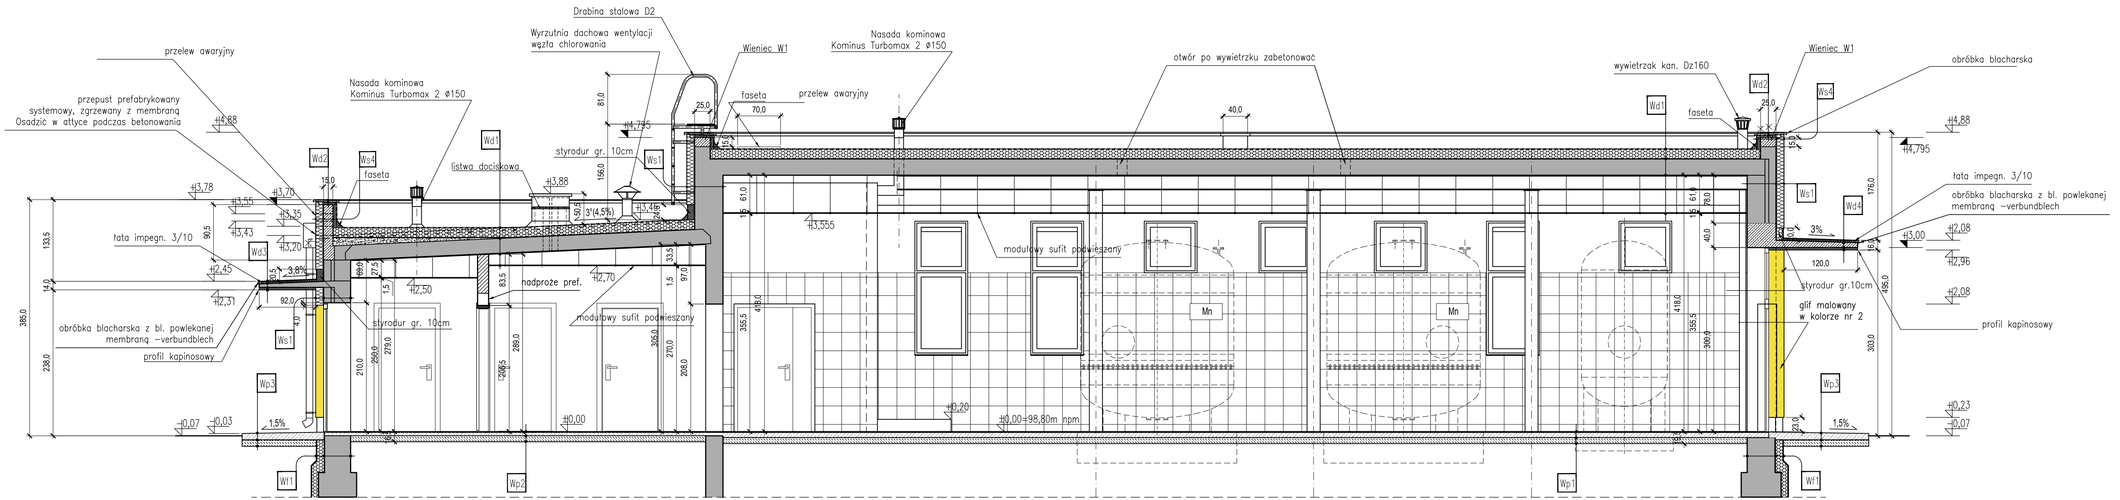


PRZEKRÓJ C-C skala1:50

Wf1	ŚCIANA FUNDAMENTOWA
1,0	folia ochronna kubełkowa
10,0	płyta izolacyjna–polistyren ekstrudowany XPS
0,5	pianka poliuretanowa–do klejenia płyt izol.
0,2	powłokowa izolacja z masy bitumicznej
	warstwa gruntująca z emulsji bitumicznej
42,5	istniejąca ściana fundamentowa
0,2	przeciwwilgociowa izolacja mineralna

Wf2	ŚCIANA FUNDAMENTOWA–COKÓŁ
0,15	tynk dekoracyjny z kruszywem kamiennym na żywicach akrylowych
	warstwa gruntująca do tynków żywicznych
0,4	warstwa zbrojąca z wtopioną siatką z włókna szklanego 165g/m²
10,0	płyta izolacyjna–polistyren ekstrudowany XPS
0,5	pianka poliuretanowa–do klejenia płyt izol.
0,2	powłokowa izolacja z masy bitumicznej
	warstwa gruntująca z emulsji bitumicznej
23,0	istniejąca ściana fundamentowa
0,2	przeciwwilgociowa izolacja mineralna

Ws1	ŚCIANA ZEWNĘTRZNA
0,15	tynk silikonowo–silikatowy, kamyczek 1,5mm
0,4	warstwa zbrojąca, agruntowana z wtopioną siatką z włókna szklanego 145g/m², do wys. 2,0m siatka x 2
12,0	płyta styropianowa EPS 70, λ=0,031W/(mK)
0,6	zaprawa klejąca do płyt styropianowych
45,0	istniejąca ściana murowana
1,0	tynk cementowo–wapienny maszynowy*

*/ do wysokości 2,00m n.p.p. ścianę obłożyć gresem

Ws2	ŚCIANA ZEWNĘTRZNA
0,15	tynk silikonowo–silikatowy, kamyczek 1,5mm
0,4	warstwa zbrojąca, agruntowana z wtopioną siatką z włókna szklanego 145g/m², do wys.2,0m siatka x 2
12,0	płyta styropianowa EPS 70, λ=0,031W/(mK)
0,6	zaprawa klejąca do płyt styropianowych
18,0	projektowana ściana z bloczków silikatowych
1,0	tynk cementowo–wapienny maszynowy*

*/ do wysokości 2,00m n.p.p. ścianę obłożyć gresem

Ws3	ŚCIANA ZEWNĘTRZNA–MIĘDZYOKIENNA
0,15	tynk silikonowo–silikatowy kamyczek 1,5mm
0,4	zagruntowana warstwa zbrojąca z wtopioną siatką z włókna szklanego 145g/m²
6,0	płyta termoizolacyjna z pianki fenolowej λ=0,022W/(mK)
0,6	zaprawa klejąca do pianki fenolowej
45,0	ściana istniejąca murowana
1,0	tynk cementowo–wapienny maszynowy*

*/ do wysokości 2,00m n.p.p. ścianę obłożyć gresem

Wp3	PODŁOGA NA GRUNCIE
1,5	płytki gresowe na kleju elastycznym
5,0	szlichta cementowa zbrojona siatką ø4co100cm
0,5	folia PE, DL300
10,0	podkład betonowy C12/15
32,5	podsypka z piasku zagęszczonego do poziomu ld=0,90
10,0	istniejący podkład betonowy

/ pod fundament ścian murowanych wylać chudy beton

Ws4	ŚCIANA ZEWNĘTRZNA–ATTYKA
0,15	tynk silikonowo–silikatowy, kamyczek 1,5mm
0,4	warstwa zbrojąca, agruntowana z wtopioną siatką z włókna szklanego 145g/m², do wys.2,0m siatka x 2
12,0	płyta styropianowa EPS 70, λ=0,031W/(mK)
0,6	zaprawa klejąca do płyt styropianowych
15,0	projektowana ściana żelbetowa masa bitumiczna np. KOESTER BIKUTHAN 2K na gruncie BITUMENEMULSJON (do wierzchu izolacji termicznej)
0,5	pianka poliuretanowa–do klejenia płyt izol.
10,0	płyta izolacyjna–polistyren ekstrudowany XPS
	warstwa poślizgowa–geowłóknina 165g/m²
0,2	membrana na bazie elastycznych poliolefinów (TPO) z wtopioną włókniną szklaną, mocowana mechanicznie do podłoża i zgrzewana gorącym powietrzem

Wp1	PODŁOGA NA GRUNCIE
1,5	płytki gresowe na kleju elastycznym
8,0	szlichta cementowa zbrojona siatką ø4co100cm
0,5	folia PE, DL300
10,0	podkład betonowy C12/15
15,0	podsypka z piasku zagęszczonego do poziomu ld=0,90

/ pod fundament ścian murowanych wylać chudy beton

Wp2	PODŁOGA NA GRUNCIE
1,5	płytki gresowe na kleju elastycznym
5,0	szlichta cementowa zbrojona siatką ø4co100cm
0,5	folia PE, DL300
10,0	podkład betonowy C12/15
15,0	podsypka z piasku zagęszczonego do poziomu ld=0,90

/ pod fundament ścian murowanych wylać chudy beton

Wd1	DACH
0,2	membrana na bazie elastycznych poliolefinów (TPO) z wtopioną włókniną szklaną, mocowana mechanicznie do podłoża i zgrzewana gorącym powietrzem
	warstwa poślizgowa–geowłóknina 165g/m²
15,0	Roofmate SL–A
	kontrspadek z keramzytobetonu
0,02	paroizolacja z samoprzylepnej membrany bitumicznej np. KOESTER KSK BIKUPLAN
26,0	strop istniejący
	międzystropie
1,5	modułowy sufit podwieszony 600x600mm

Wd2	ATTYKA
0,1	blacha stalowa ocynk. powlekana
0,2	membrana OC PLAN
2,2	sklejka impregnowana
5–4	łacenie 5x5 c/c 50cm, mocowane na kołki ø12 do attyki z wypełnieniem styropianem EPS 200–036
	projektowana attyka żelbetowa

Wd3	DASZEK NAD WEJŚCIEM
0,1	blacha powlekana membraną– verbundblech
3,0	płyta izolacyjna–polistyren ekstrudowany XPS
0,5	pianka poliuretanowa–do klejenia płyt izol.
6–10	istniejąca płyta żelbetowa ze spadkiem
0,5	pianka poliuretanowa–do klejenia płyt izol.
3,0	płyta izolacyjna–polistyren ekstrudowany XPS
0,4	warstwa zbrojąca, agruntowana z wtopioną siatką z włókna szklanego 145g/m²
0,15	tynk silikonowo–silikatowy, kamyczek 1,5mm

Wd4	DASZEK NAD WEJŚCIEM
0,1	blacha powlekana membraną– verbundblech
3,0	płyta izolacyjna–polistyren ekstrudowany XPS
0,5	pianka poliuretanowa–do klejenia płyt izol.
8–12	projektowana płyta żelbetowa ze spadkiem
0,5	pianka poliuretanowa–do klejenia płyt izol.
3,0	płyta izolacyjna–polistyren ekstrudowany XPS
0,4	warstwa zbrojąca, agruntowana z wtopioną siatką z włókna szklanego 145g/m²
0,15	tynk silikonowo–silikatowy, kamyczek 1,5mm

WSZELKIE PRAWA AUTORSKIE ZASTRZEŻONE © ALL RIGHTS RESERVED

REW.	DATA	OPIS	PROJ.	SPR.

AUTORSKA PRACOWNIA PROJEKTOWANIA ARCHITEKTONICZNEGO
mgr inż. arch. Paweł Wróblewski
01-114 Warszawa, ul. Okopowska 3m.138
05-080 Izabelin, Hornówek, ul. Wrzosowa 8
tel: 22 722 66 72, 502 339 661

INWESTOR: PRZEDSIĘBIORSTWO WODOCIĄGÓW I KANALIZACJI SP. Z O.O. 07–200 WYSZKÓW, UL. KOMUNALNA 1

INWESTYCJA: PRZEBUDOWA STACJI WODOCIĄGOWEJ W KRĘGACH KRĘG, 07–200 WYSZKÓW DZ.EWID. NR 1007/9, 1008/4 OBRĘB 0008 KRĘG

TREŚĆ: TOM I – PRZEBUDOWA BUDYNKU TECHNOLOGICZNEGO
PRZEKRÓJ C-C

PROJEKTOWAŁ:	mgr inż. arch. Paweł Wróblewski 8a–10/98		bronza ARCHITEKTURA	stadium PROJEKT BUDOWLANY
OPRACOWAŁ:	inż. arch. Martyna Wielądek		Nr. rys. A–09	rew.
SPRAWDZIŁ:	mgr inż. arch. Paweł Chmielewski 8a–37/01		data 09–2016	skala 1:50	str. nr